

PARCUL INDUSTRIAL EUROBUSINESS I ORADEA ORADEA EUROBUSINESS I INDUSTRIAL PLATFORM







AGENTIA DE DEZVOLTARE LOCALA ORADEA
ORADEA LOCAL DEVELOPMENT AGENCY
410100 ORADEA, BIHOR, STR. PRIMĂRIEI, NR. 3, PARTIER




Obiectiv:
PARCUL INDUSTRIAL EUROBUSINESS I ORADEA
ORADEA EUROBUSINESS I INDUSTRIAL PLATFORM
Municipiul ORADEA, Județul BIHOR, Sos. Borsului, Nr. 24

Data: Februarie 2021

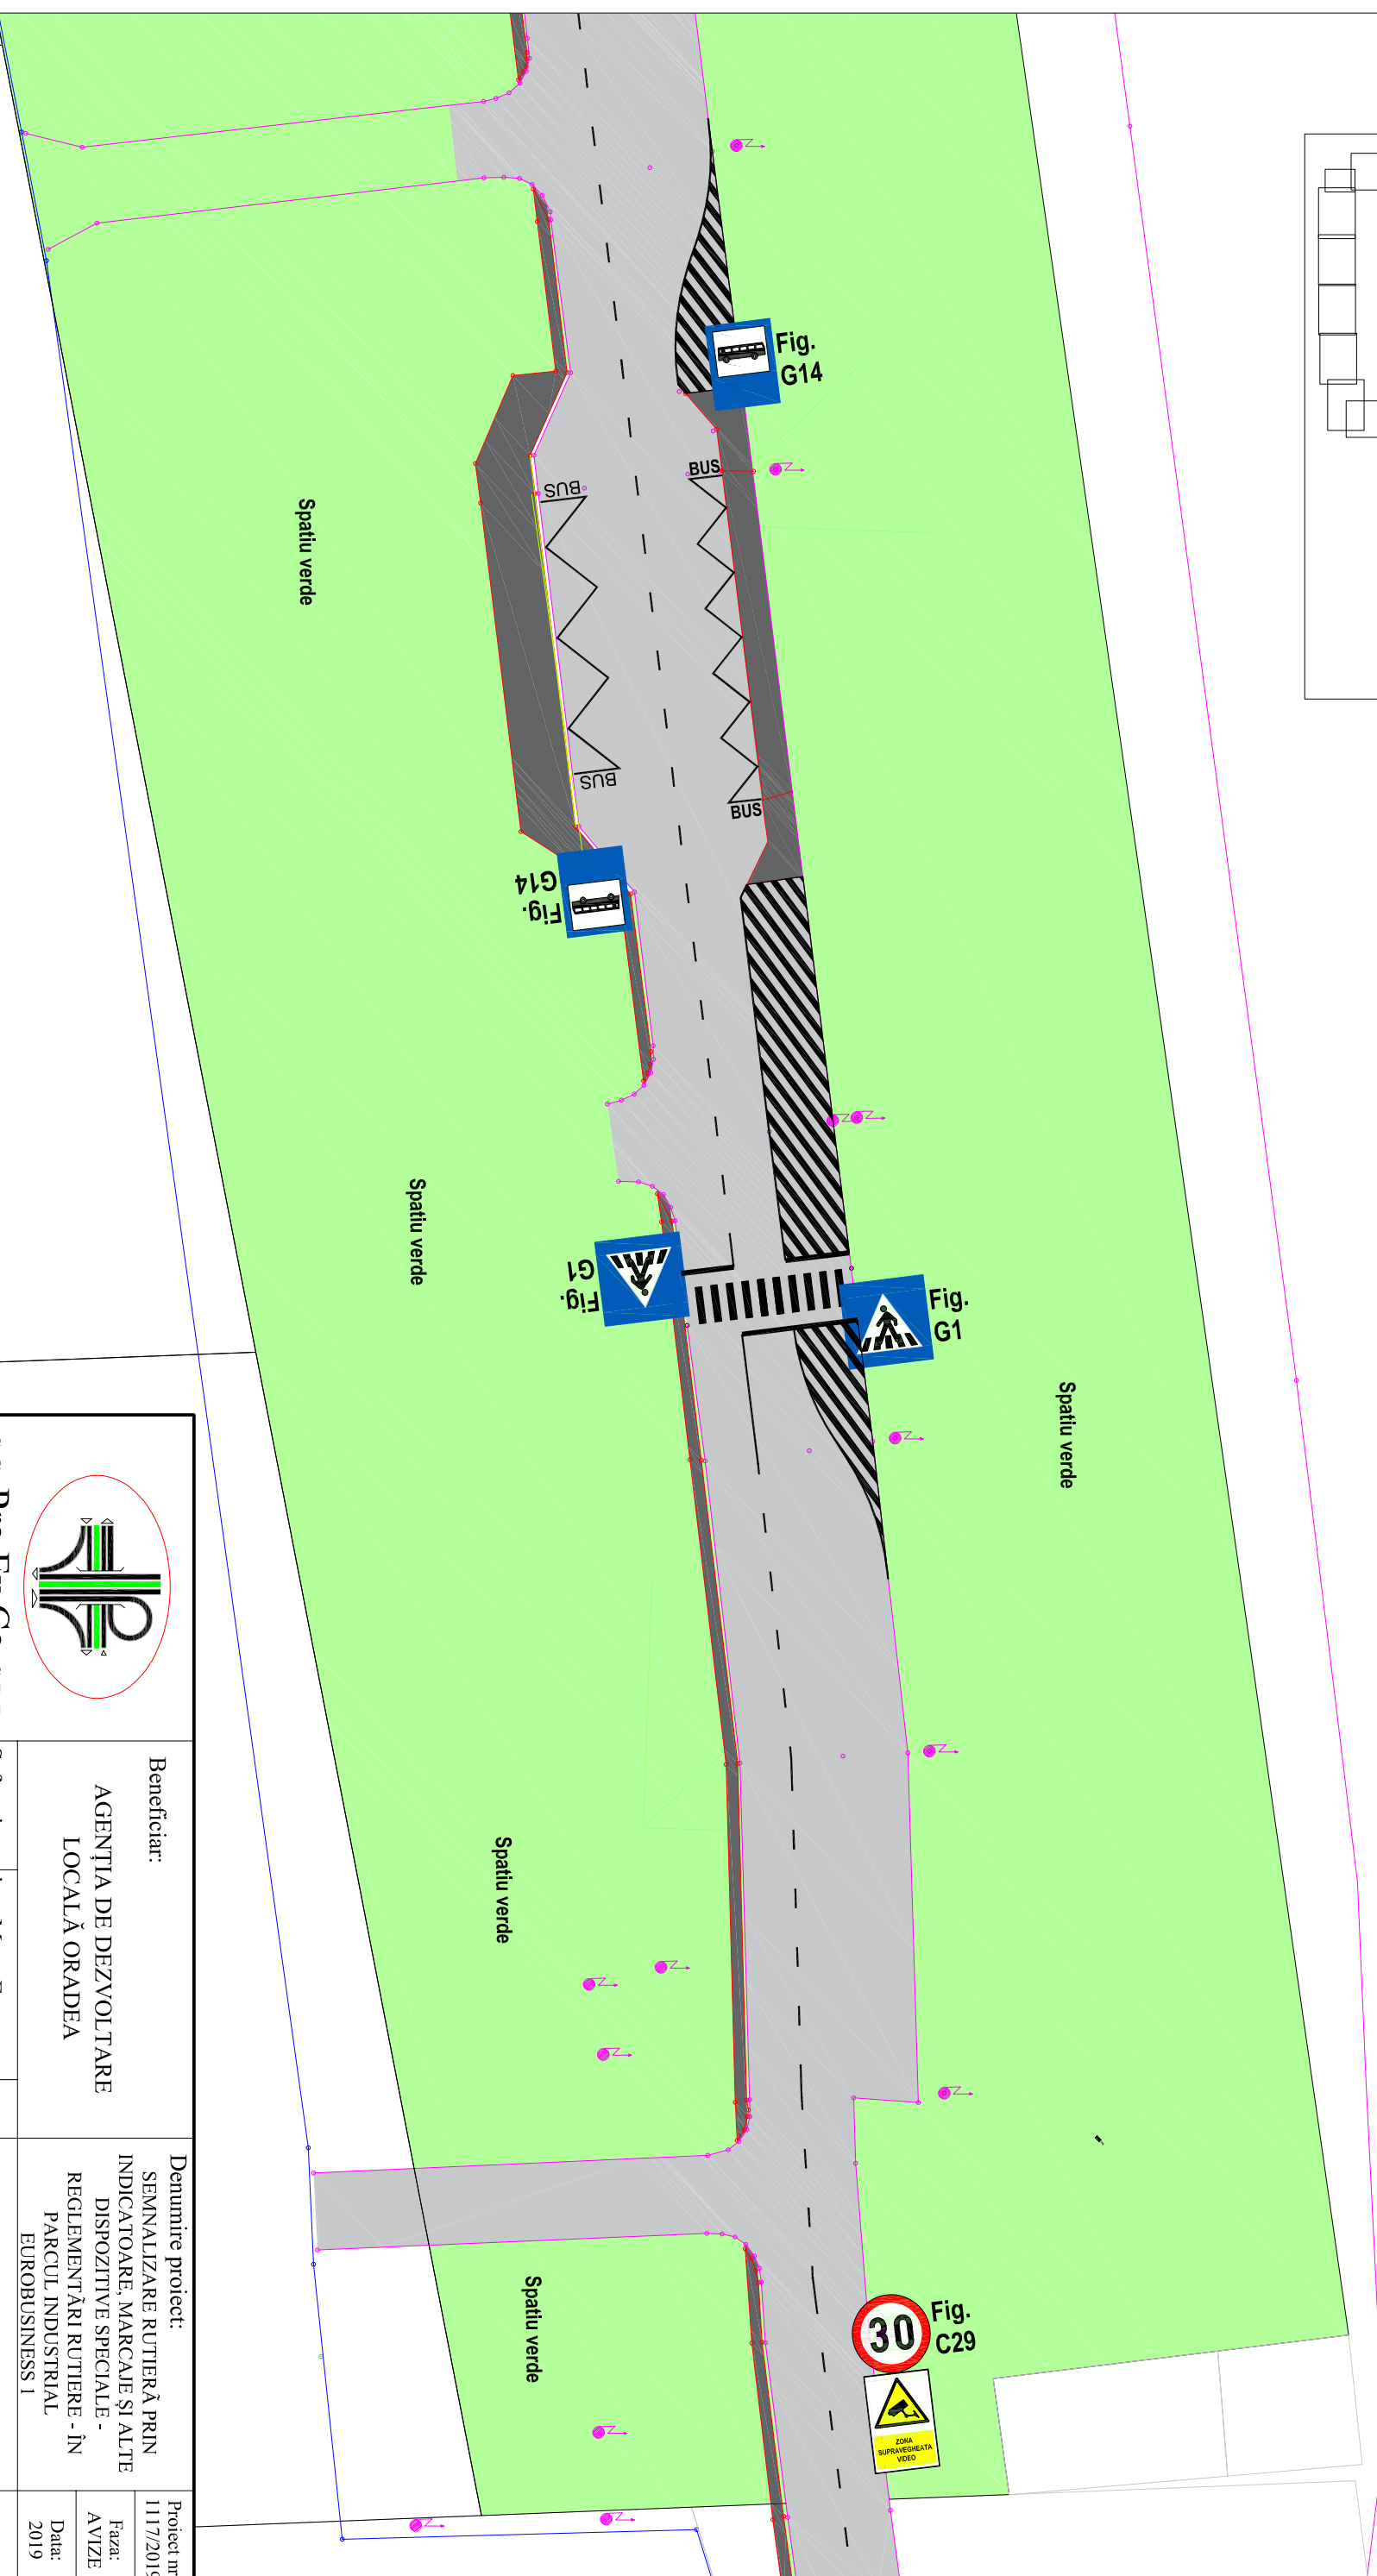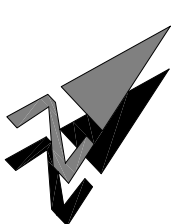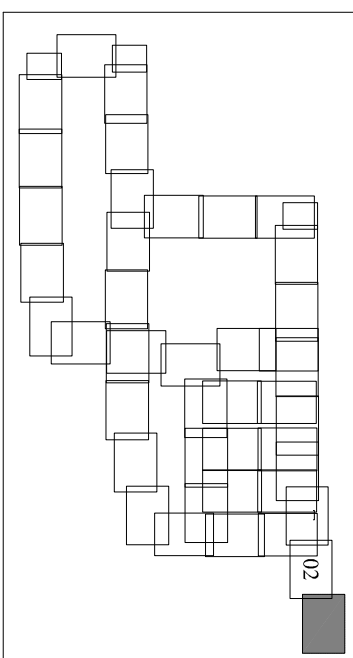


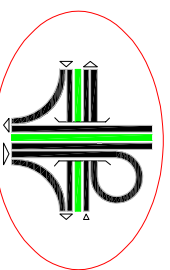 <p>S.C. Pro Ex Co S.R.L. ORADEA CUI. 17801909 Oradea, str. Jiului nr.16</p>		<p>Beneficiar: AGENȚIA DE DEZVOLTARE LOCALĂ ORADEA</p>		<p>Denumire proiect: SEMNALIZARE RUTIERĂ PRIN INDICATOARE, MARCAJE ȘI ALTE DISPOZITIVS SPECIALE - REGLEMENTĂRI RUTIERE - ÎN PARCUL INDUSTRIAL EUROBUSINESS 1</p>		<p>Proiect nr.: 1117/2019 Faza: AVIZE Data: 2019</p>	
<p>Set proiect: ing. Moca Eugen</p>		<p>Proiectat: ing. Moca Eugen</p>		<p>Denumire planșă: PLAN DE SITUAȚIE SEMNALIZARE RUTIERĂ CALEA BORSULUI</p>		<p>Planșa nr.: PS-01</p>	
<p>Desenat: ing. Cosmin Cristian</p>		<p>Proiectat: ing. Moca Eugen</p>		<p>Desenat: ing. Cosmin Cristian</p>		<p>Scara: 1:500</p>	



Acest document nu poate fi reprodus, copiat sau folosit în nici un alt scop decât pentru care a fost comandat și executat! Informațiile conținute în acest document nu pot fi transmise la terți sau folosite în alte scopuri fără acordul scris al S.C. PROEXCO S.R.L.

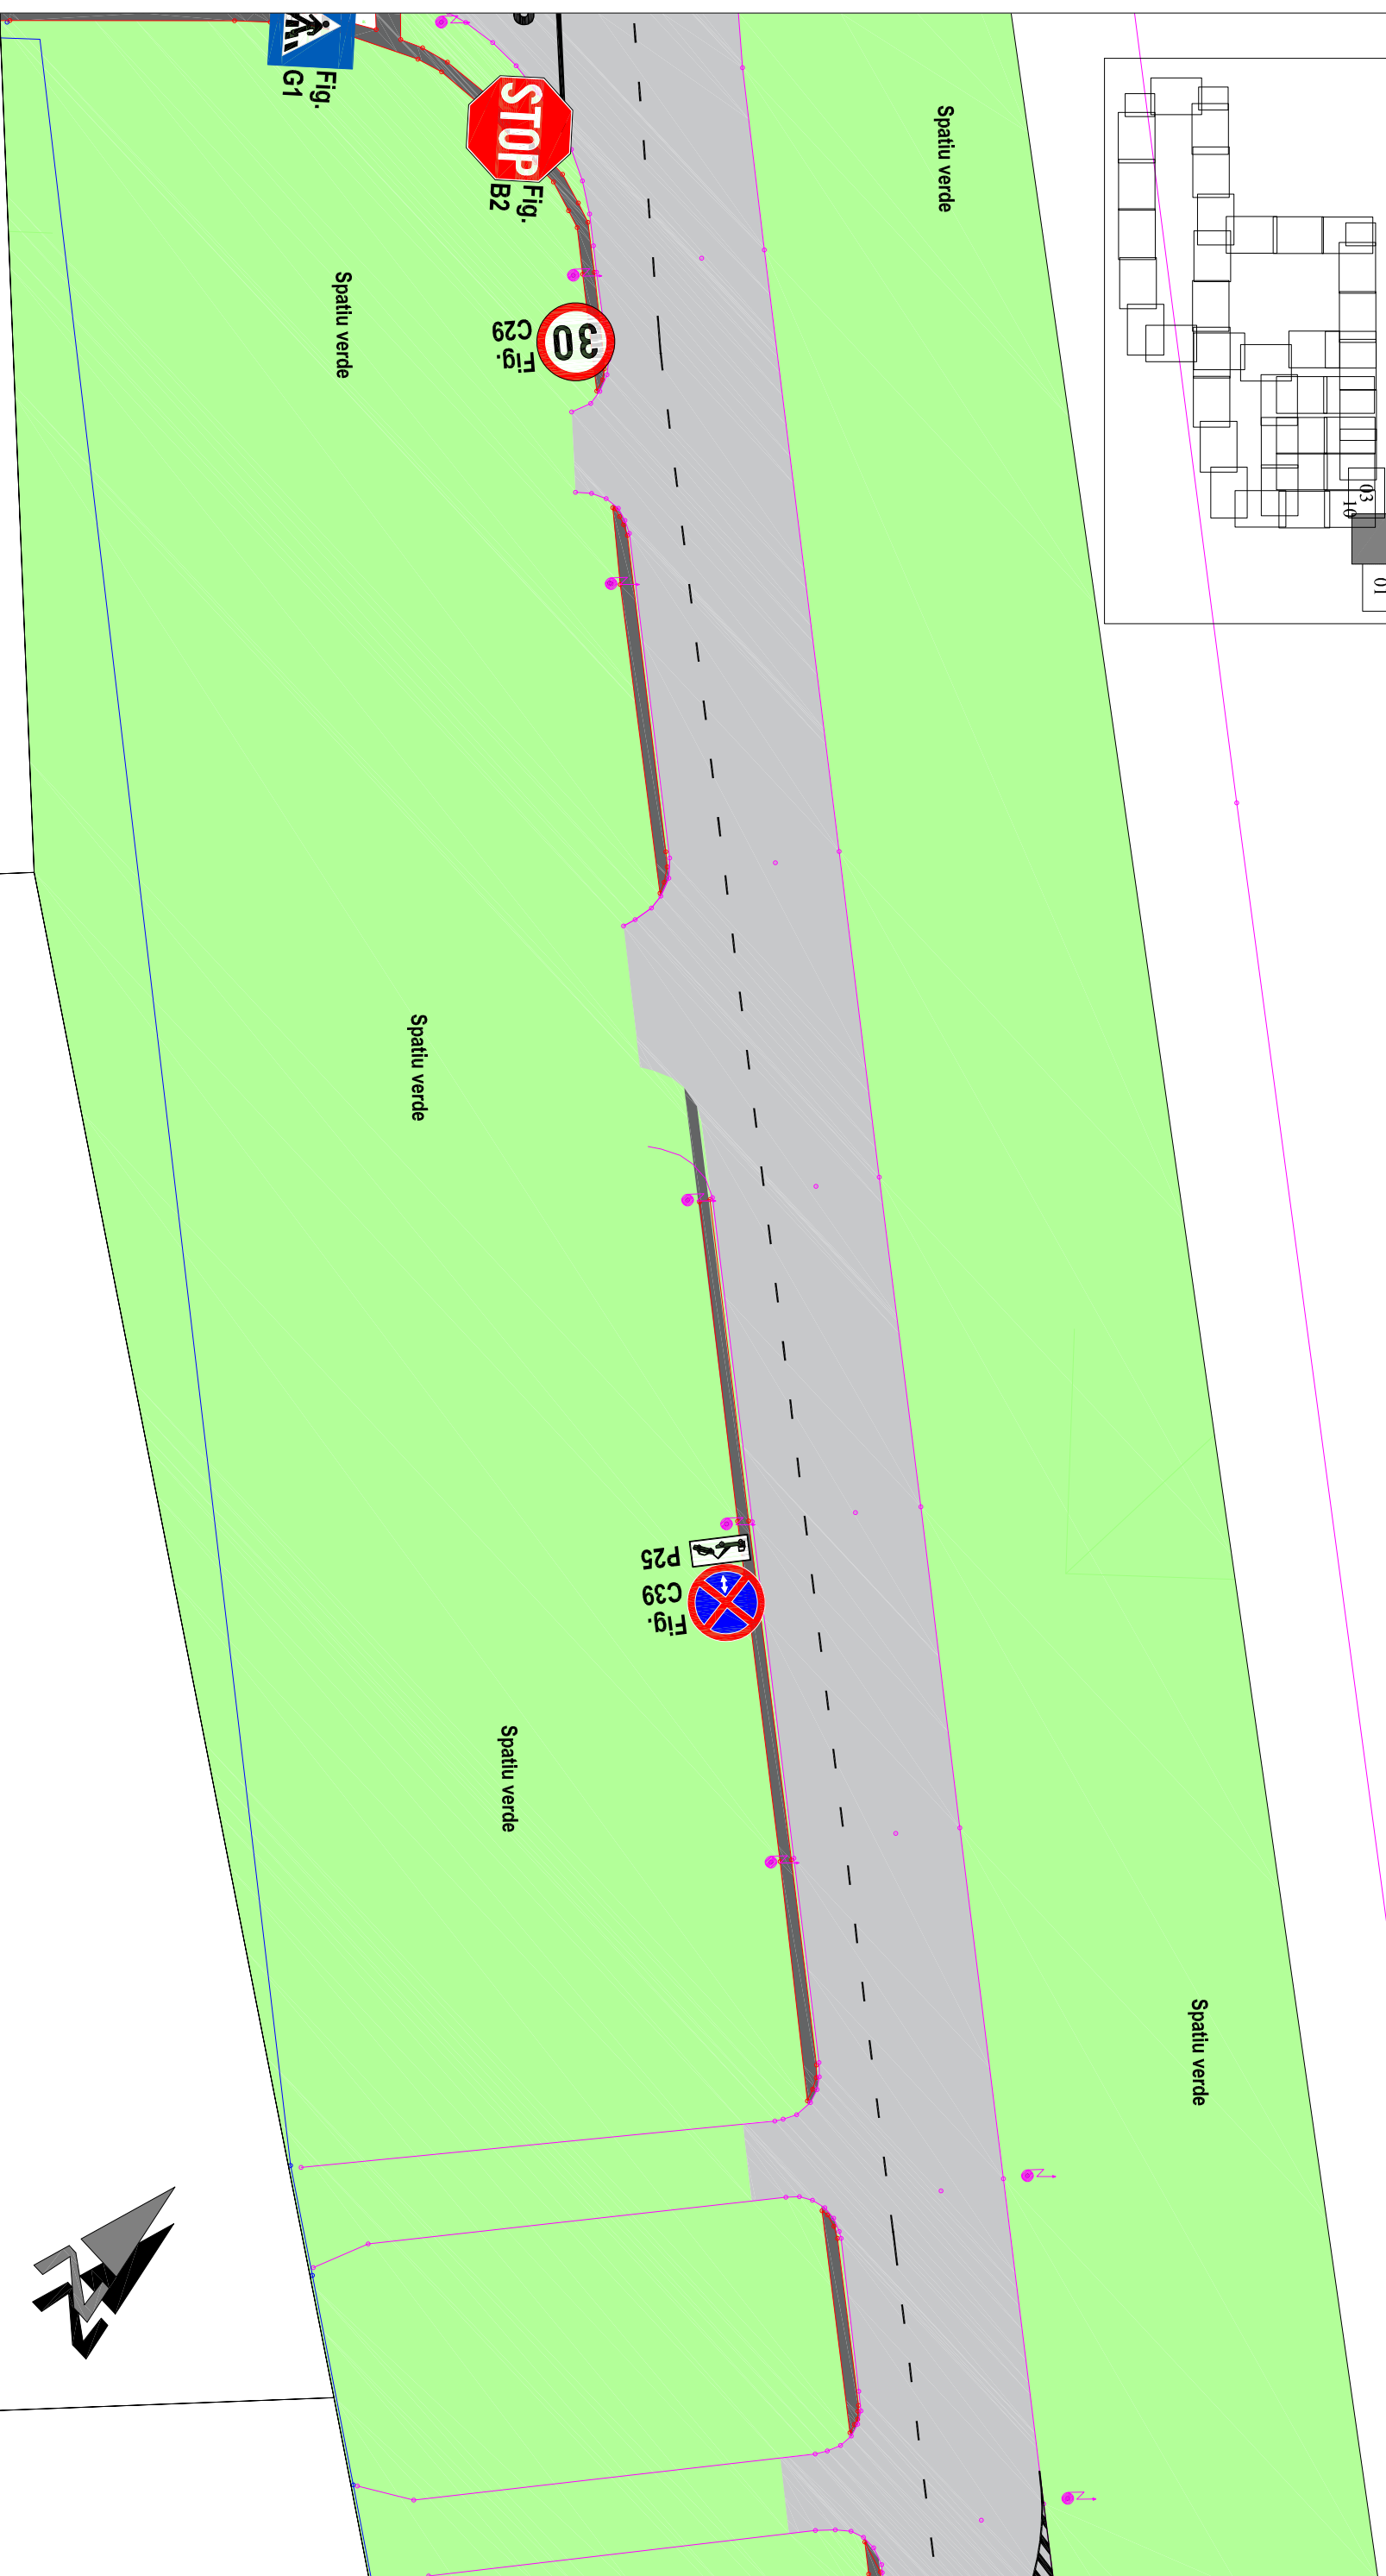


204111

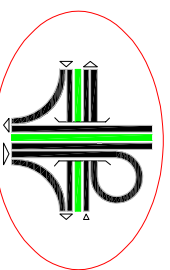 <p>S.C. Pro Ex Co S.R.L. ORADEA CUI. 17801909 Oradea, str. Jiului nr.16</p>	Beneficiar:		Denumire proiect:		Proiect nr. 1117/2019
	AGENȚIA DE DEZVOLTARE LOCALĂ ORADEA		SEMNALIZARE RUTIERĂ PRIN INDICATOARE, MARCAJE ȘI ALTE DISPOZITIVE SPECIALE - REGLEMENTĂRI RUTIERE - ÎN PARCUL INDUSTRIAL EUROBUSINESS 1		
Set proiect:	ing. Moca Eugen	Denumire planșa:	PLAN DE SITUAȚIE		Planșa nr. PS-02
Proiectat:	ing. Moca Eugen		SEMNALIZARE RUTIERĂ		Scara: 1:500
Desenat:	ing. Cosin Cristian		CALEA BORȘULUI		


Acest document nu poate fi reprodus, copiat sau folosit în nici un alt scop decât pentru care a fost comandat și executat! Informațiile conținute în acest document nu pot fi transmise la terți sau folosite în alte scopuri fără acordul scris al S.C. PROEXCO S.R.L.

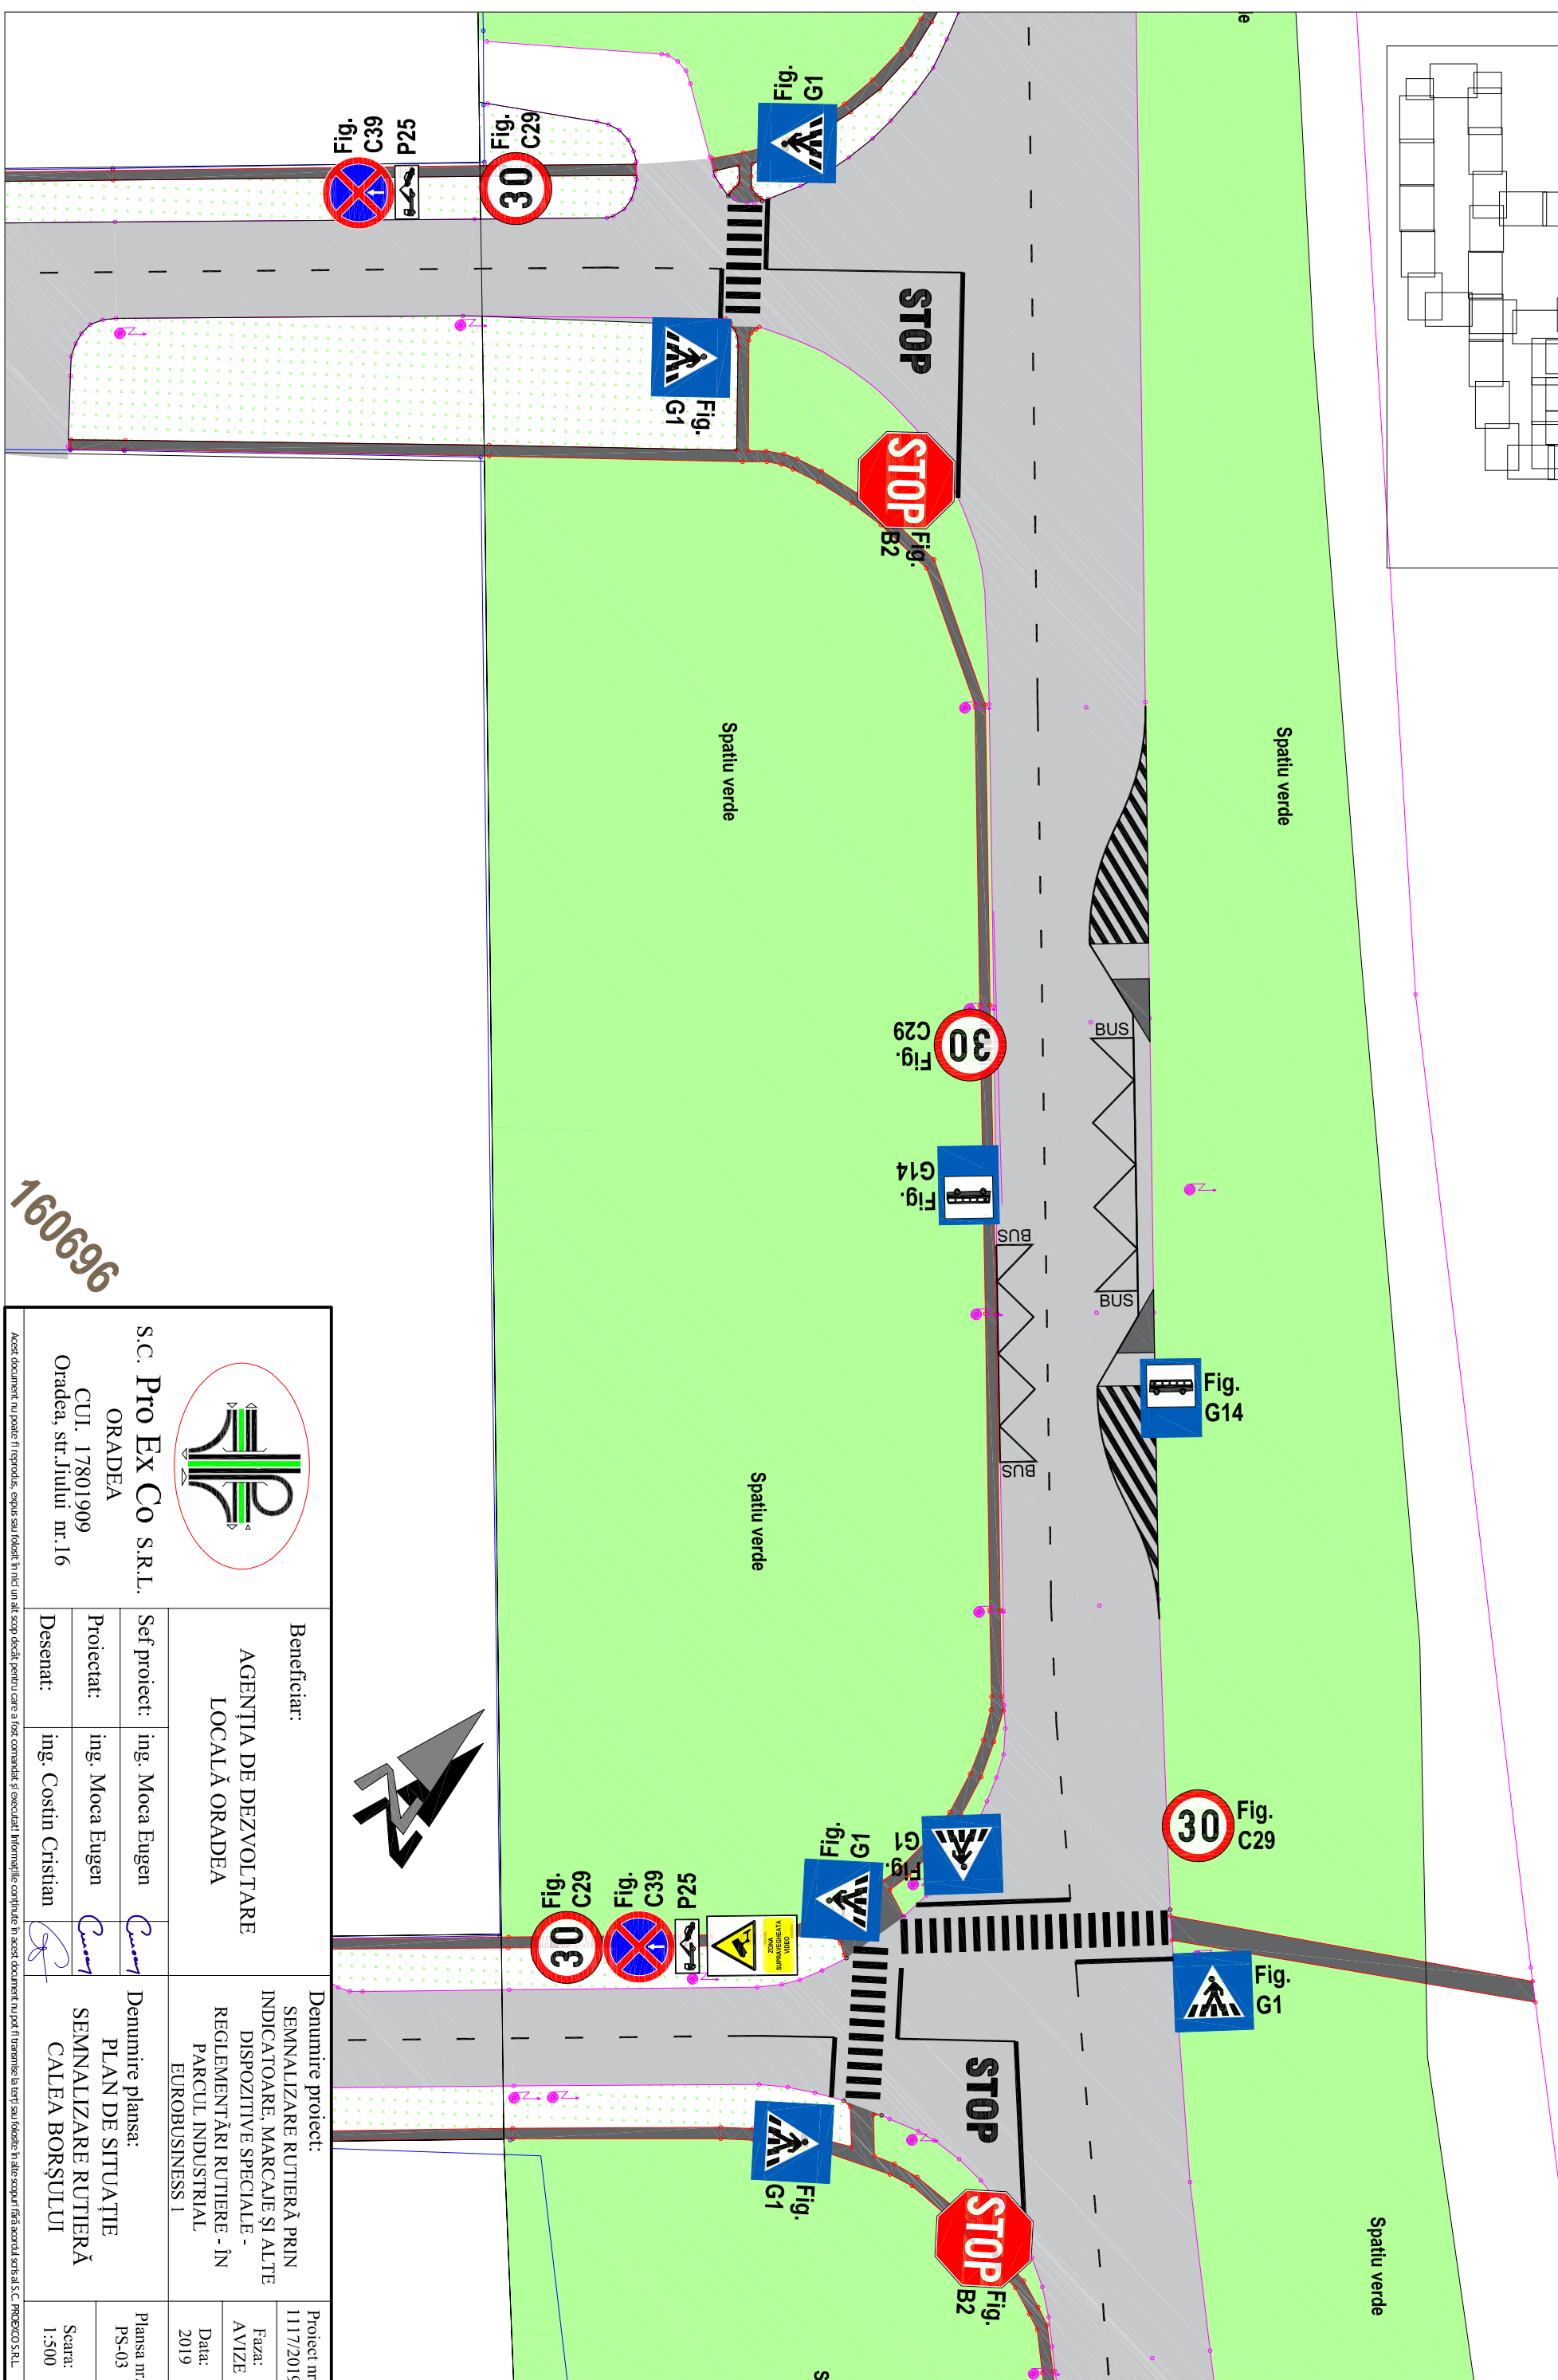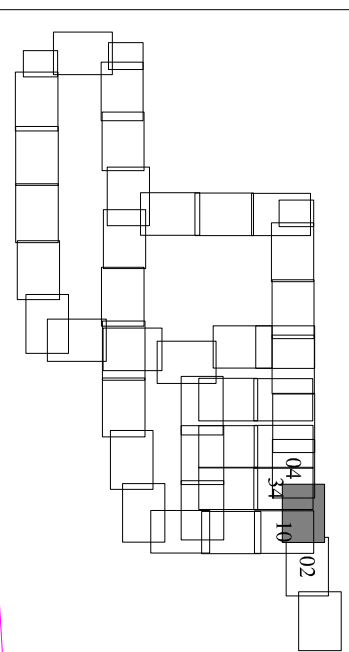

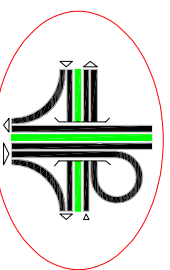 <p>S.C. Pro Ex Co S.R.L. ORADEA CUI. 17801909 Oradea, str. Jiului nr.16</p>		<p>Beneficiar: AGENȚIA DE DEZVOLTARE LOCALĂ ORADEA</p>		<p>Denumire proiect: SEMNALIZARE RUTIERĂ PRIN INDICATOARE, MARCAJE ȘI ALTE DISPOZITIVS SPECIALE - REGLEMENTĂRI RUTIERE - ÎN PARCUL INDUSTRIAL EUROBUSINESS 1</p>		<p>Proiect nr. 1117/2019</p>	
<p>Set proiect: ing. Moca Eugen</p>		<p>Denumire planșă: PLAN DE SITUAȚIE SEMNALIZARE RUTIERĂ CALEA BORSULUI</p>		<p>Faza: AVIZE</p>		<p>Planșa nr. PS-03</p>	
<p>Proiectat: ing. Moca Eugen</p>		<p>Desenat: ing. Cosmin Cristian</p>		<p>Data: 2019</p>		<p>Scara: 1:500</p>	

160696



Acest document nu poate fi reprodus, copiat sau folosit în nici un alt scop decât pentru care a fost comandat și executat! Informațiile conținute în acest document nu pot fi transmise la terți sau folosite în alte scopuri fără acordul scris al S.C. PROEXCO S.R.L.

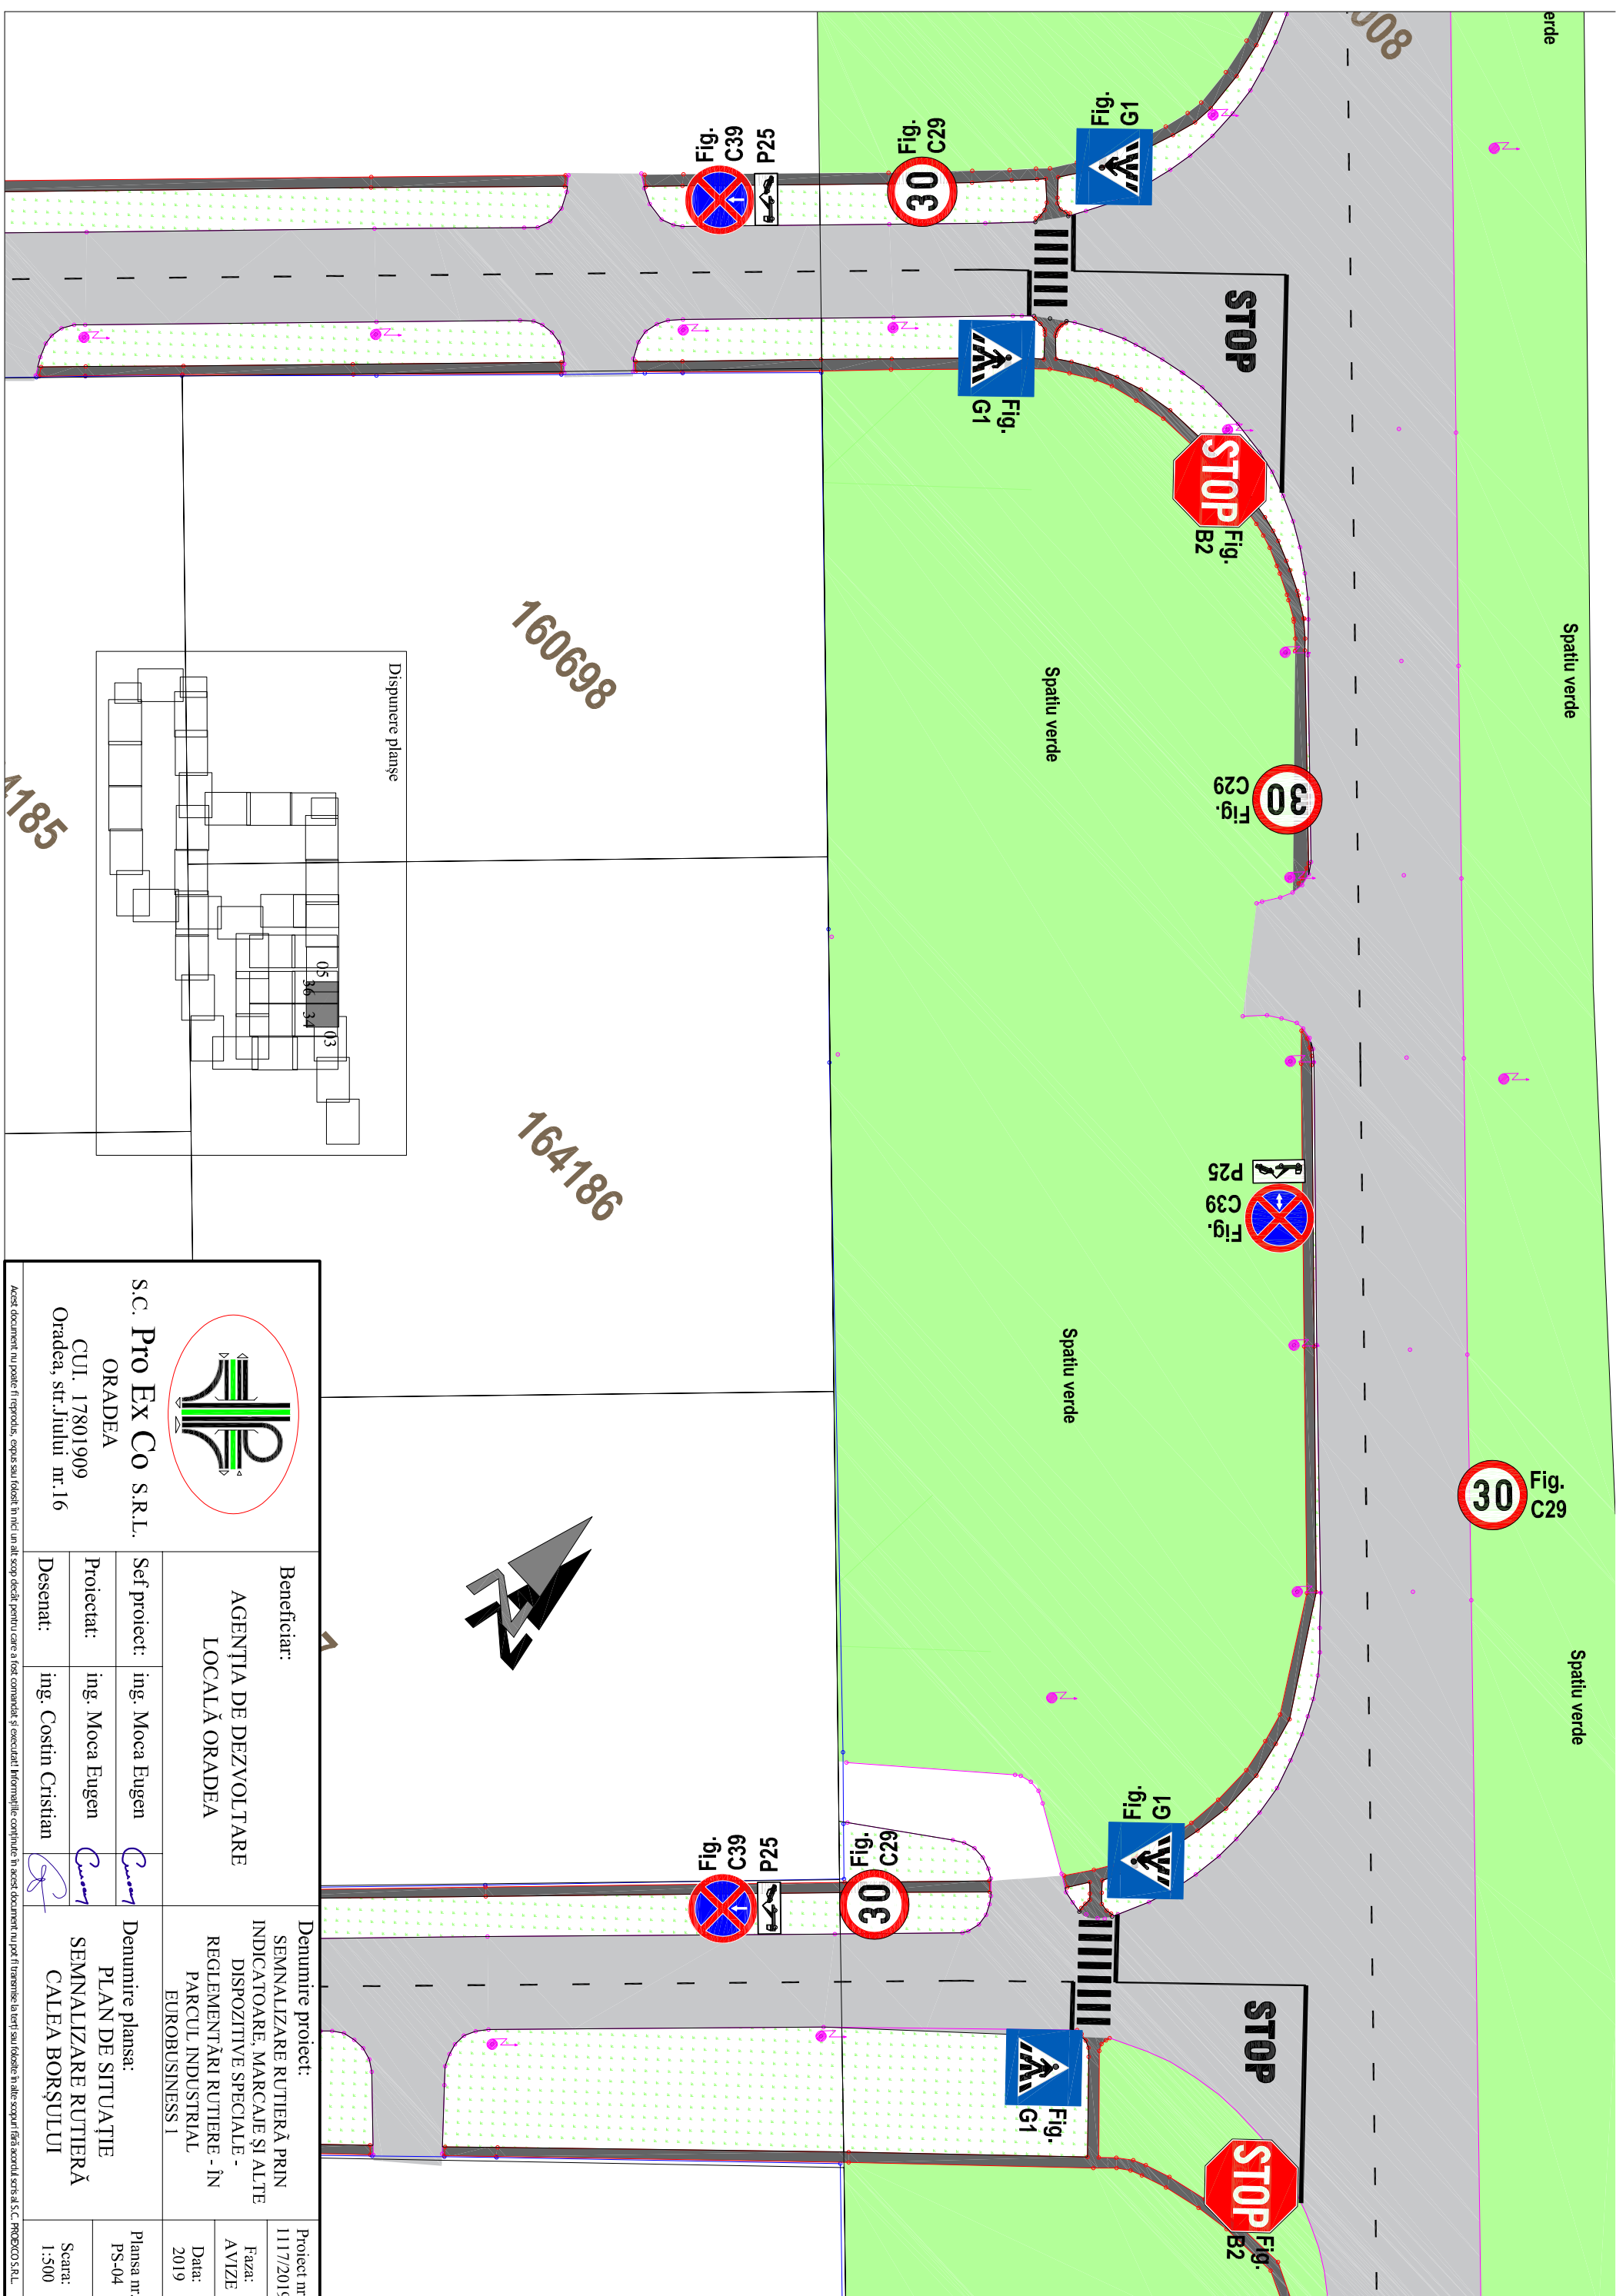

S.C. Pro Ex Co S.R.L.
 ORADEA
 CUI. 17801909
 Oradea, str. Jiului nr.16

Beneficiar:		AGENȚIA DE DEZVOLTARE LOCALĂ ORADEA	
Set proiect:	ing. Moca Eugen	Denumire planșă:	SEMNALIZARE RUTIERĂ PLAN DE SITUAȚIE
Proiectat:	ing. Moca Eugen		SEMNALIZARE RUTIERĂ CALEA BORSULUI
Desenat:	ing. Cosmin Cristian		
Proiect nr.:		1117/2019	
Faza:		AVIZE	
Data:		2019	
Planșa nr.:		PS-04	
Scara:		1:500	


Acest document nu poate fi reprodus, copiat sau folosit în nici un alt scop decât pentru care a fost comandat și executat! Informațiile conținute în acest document nu pot fi transmise la terți sau folosite în alte scopuri fără acordul scris al S.C. PROEXCO S.R.L.

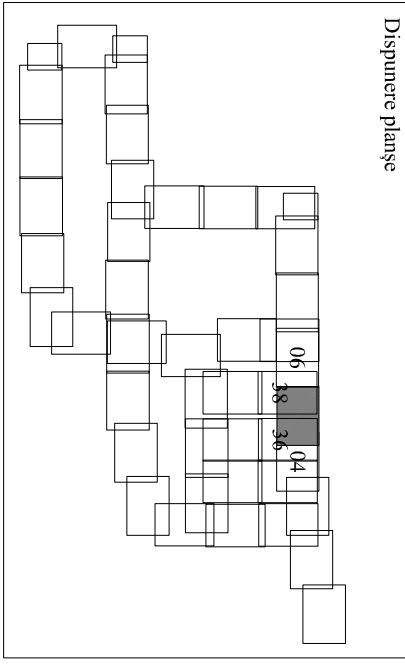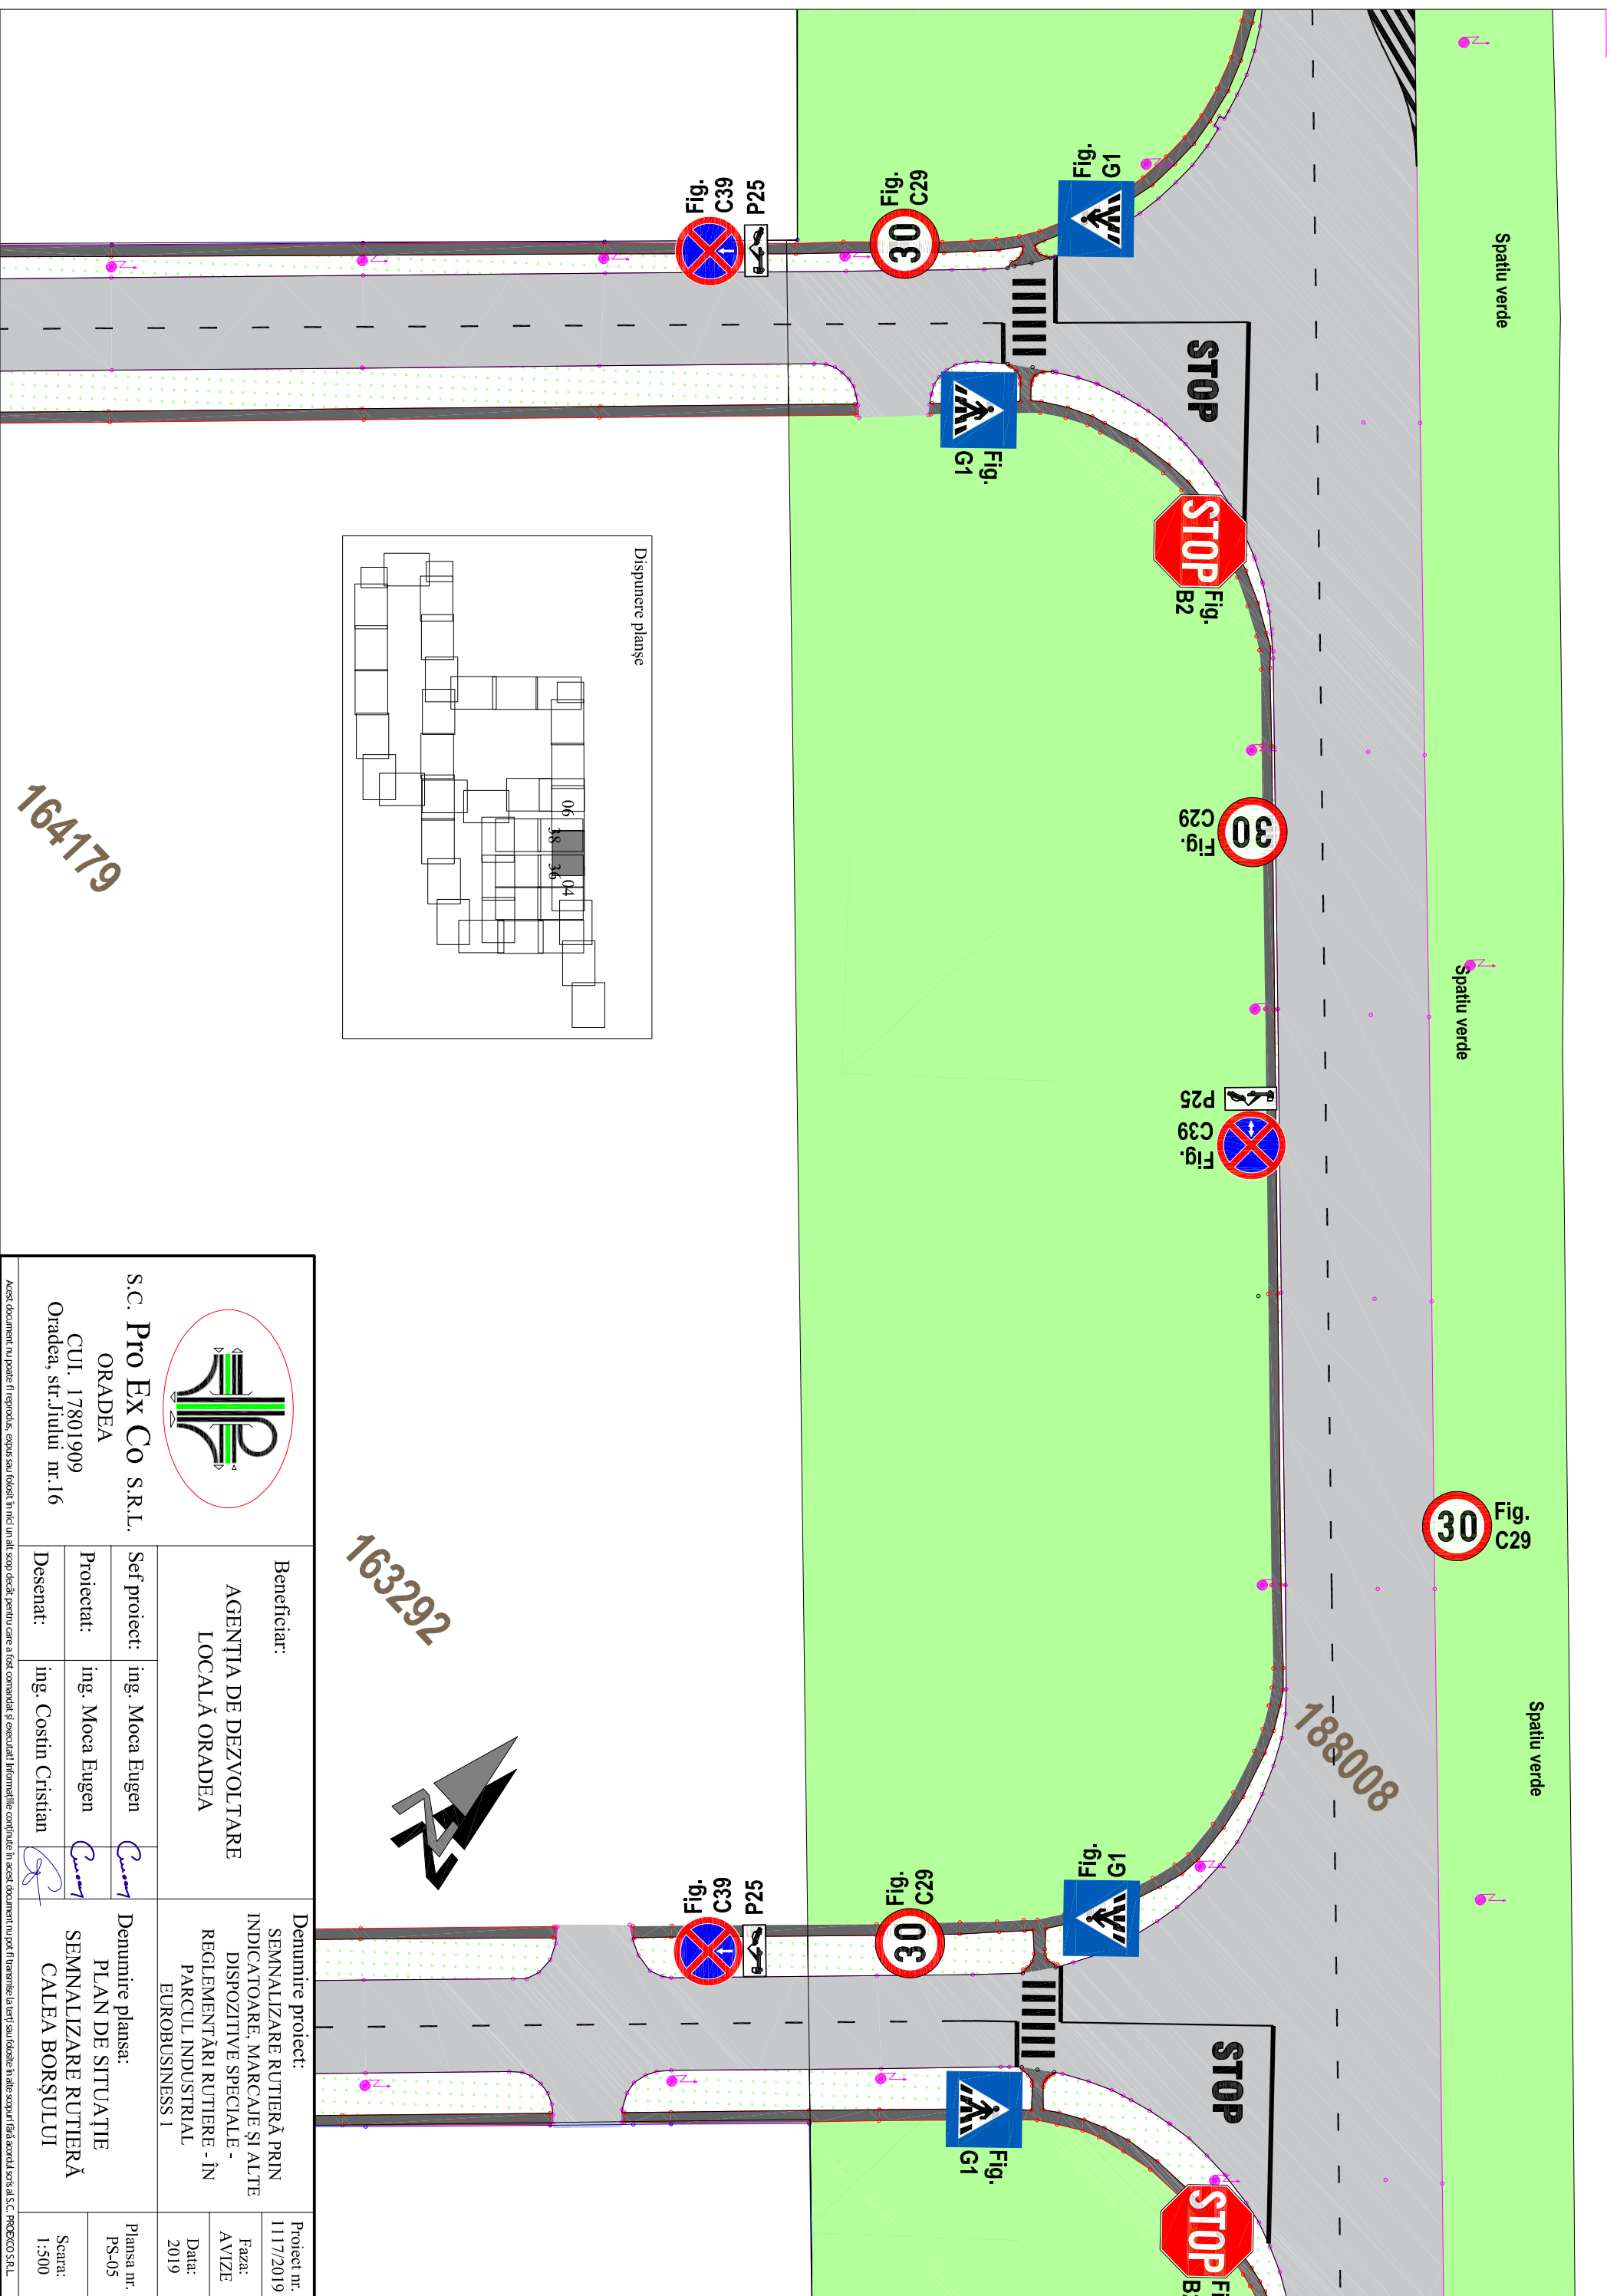



164179


163292

188008



 <p>S.C. Pro Ex Co S.R.L. ORADEA CUI. 17801909 Oradea, str. Jiului nr.16</p>	Beneficiar:		Denumire proiect:		Proiect nr. 1117/2019 Faza: AVIZE Data: 2019
	AGENȚIA DE DEZVOLTARE LOCALĂ ORADEA		SEMNALIZARE RUTIERĂ PRIN INDICATOARE, MARCAJE ȘI ALTE DISPOZITIVE SPECIALE - REGLAMENTĂRI RUTIERE - ÎN PARCUL INDUSTRIAL EUROBUSINESS 1		
Set proiect:	ing. Moca Eugen	Denumire planșa:	PLAN DE SITUAȚIE SEMNALIZARE RUTIERĂ CALEA BORSULUI		
Proiectat:	ing. Moca Eugen				Planșa nr. PS-05
Desenat:	ing. Cosmin Cristian				Scara: 1:500

Acest document nu poate fi reprodus, copiat sau folosit în nici un alt scop decât pentru care a fost comandat și executat. Informațiile conținute în acest document nu pot fi transmise la terți sau folosite în alte scopuri fără acordul scris al S.C. PROEXCO S.R.L.

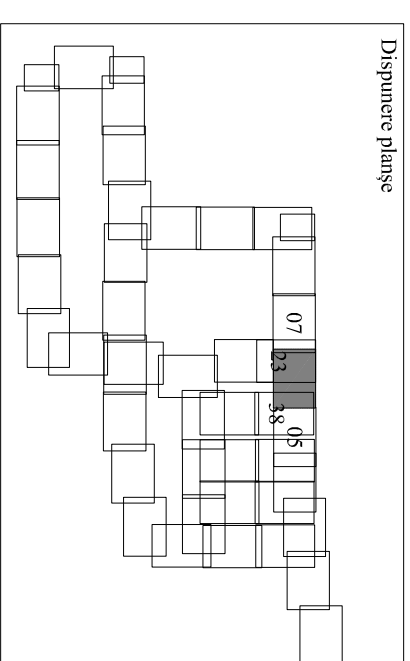
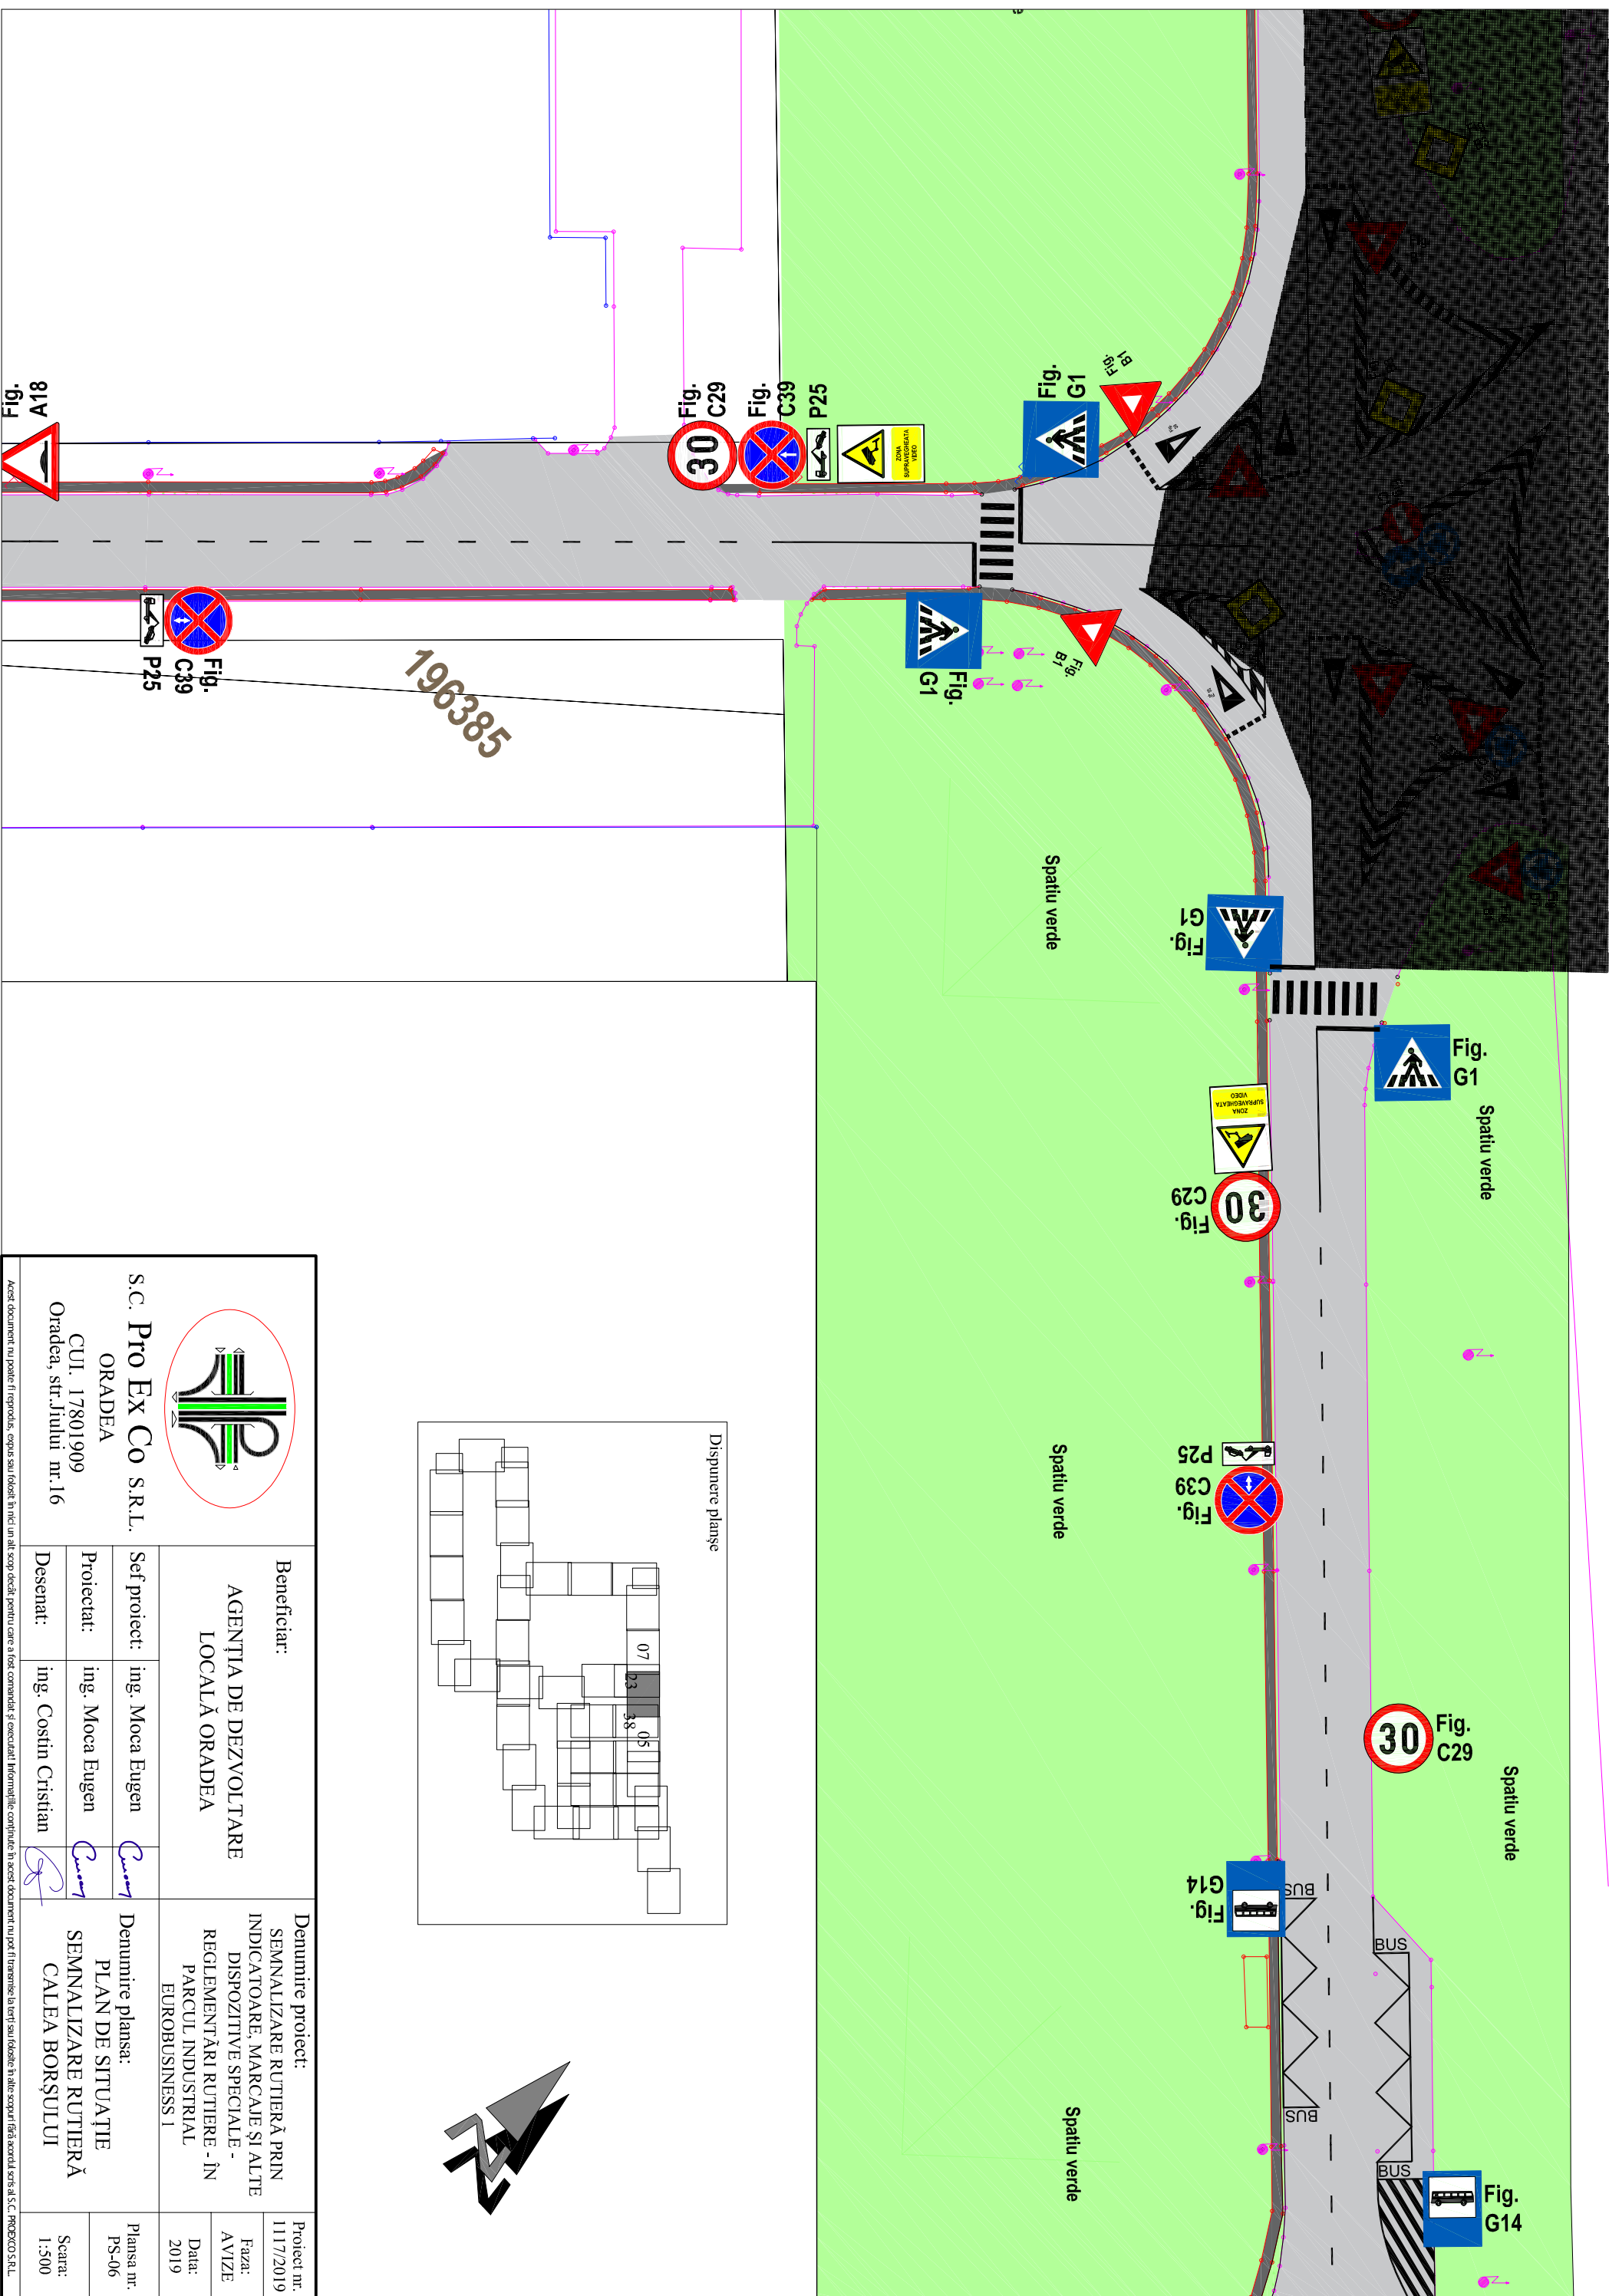



 <p>S.C. Pro Ex Co S.R.L. ORADEA CUI. 17801909 Oradea, str. Jiului nr.16</p>	Beneficiar:	AGENȚIA DE DEZVOLTARE LOCALĂ ORADEA	Denumire proiect:	SEMNALIZARE RUTIERĂ PRIN INDICATOARE, MARCAJE ȘI ALTE DISPOZITIVE SPECIALE - REGLEMENTĂRI RUTIERE - ÎN PARCUL INDUSTRIAL EUROBUSINESS 1	Proiect nr.:	1117/2019
	Set proiect:	ing. Moca Eugen	Denumire planșă:	PLAN DE SITUAȚIE SEMNALIZARE RUTIERĂ CALEA BORSULUI	Faza:	AVIZE
Proiectat:	ing. Moca Eugen			Data:	2019	
Desenat:	ing. Cosmin Cristian			Plansa nr.:	PS-06	
				Scara:	1:500	

Acest document nu poate fi reprodus, copiat sau folosit în nici un alt scop decât pentru care a fost comandat și executat! Informațiile conținute în acest document nu pot fi transmise la terți sau folosite în alte scopuri fără acordul scris al S.C. PROEXCO S.R.L.

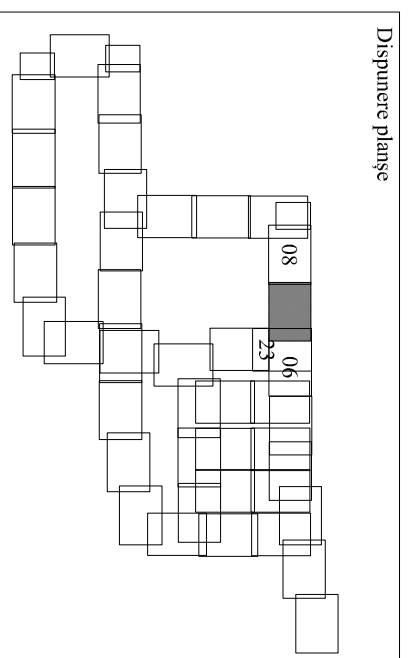
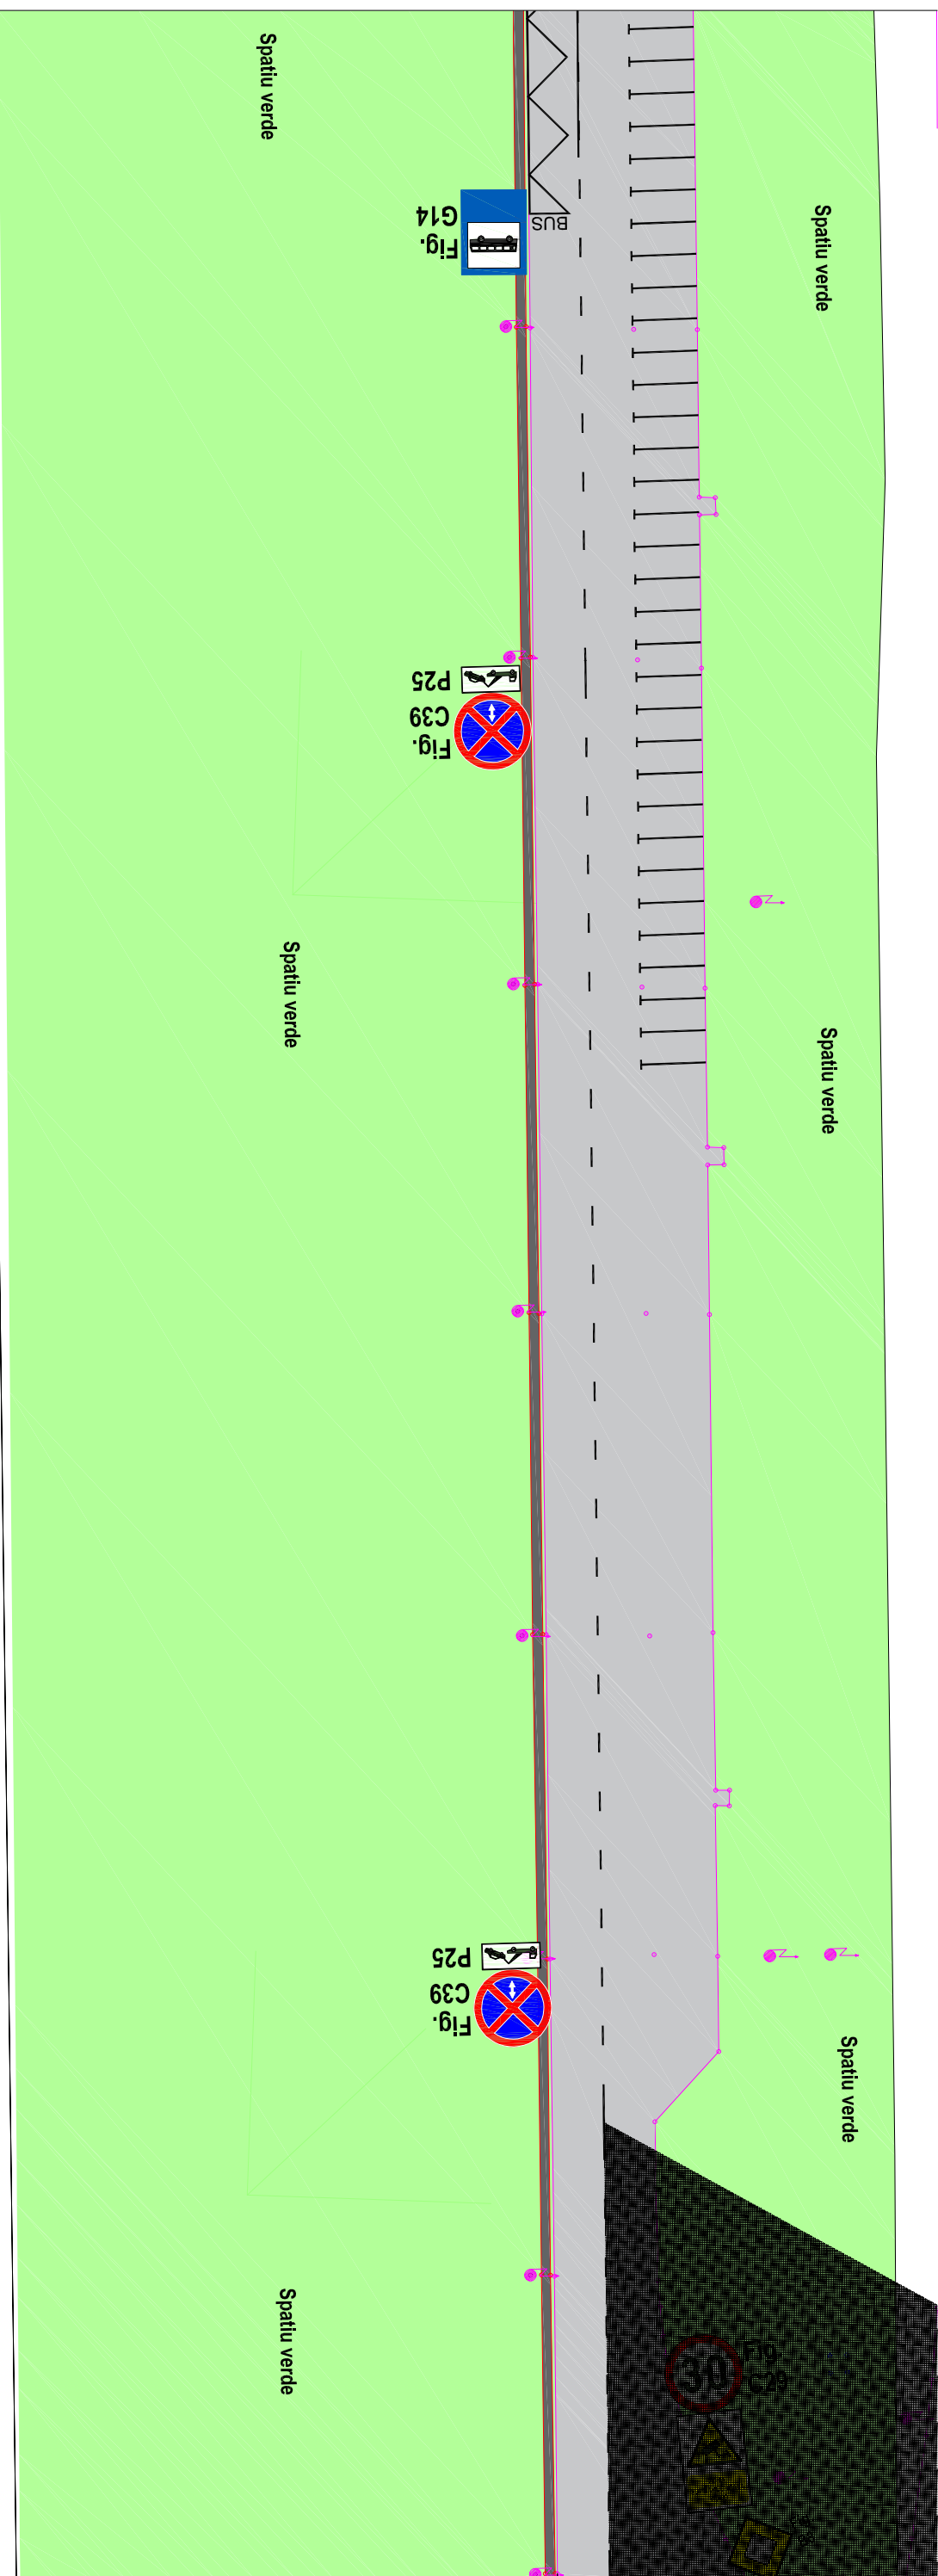



Dispunere planşe

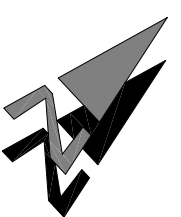
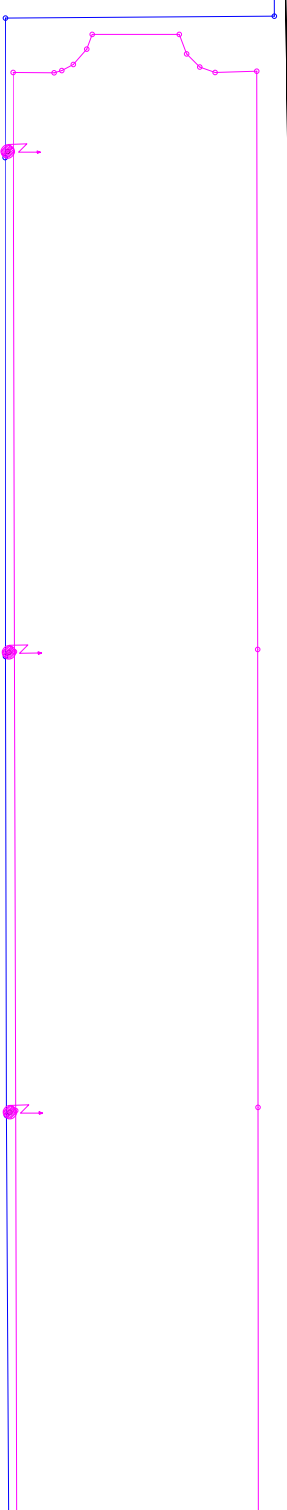


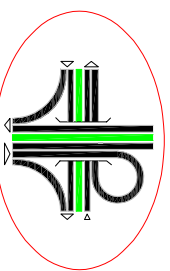 <p>S.C. Pro Ex Co S.R.L. ORADEA CUI. 17801909 Oradea, str. Jiului nr.16</p>	Beneficiar:	AGENŢIA DE DEZVOLTARE LOCALĂ ORADEA	Denumire proiect:	SEMNALIZARE RUTIERĂ PRIN INDICATOARE, MARCAJE ŞI ALTE DISPOZITIV SPECIALE - REGLEMENTĂRI RUTIERE - ÎN PARCUL INDUSTRIAL EUROBUSINESS 1	Proiect nr.:	1117/2019
	Set proiect:	ing. Moca Eugen	Denumire planşa:	PLAN DE SITUAŢIE SEMNALIZARE RUTIERĂ CALEA BORŞULUI	Faza:	AVIZE
Proiectat:	ing. Moca Eugen			Data:	2019	
Desenat:	ing. Cosin Cristian			Plansa nr.:	PS-07	
				Scara:	1:500	

Acest document nu poate fi reprodus, copiat sau folosit în nici un alt scop decât pentru care a fost comandat și executat. Informațiile conținute în acest document nu pot fi transmise la terți sau folosite în alte scopuri fără acordul scris al S.C. PROEXCO S.R.L.

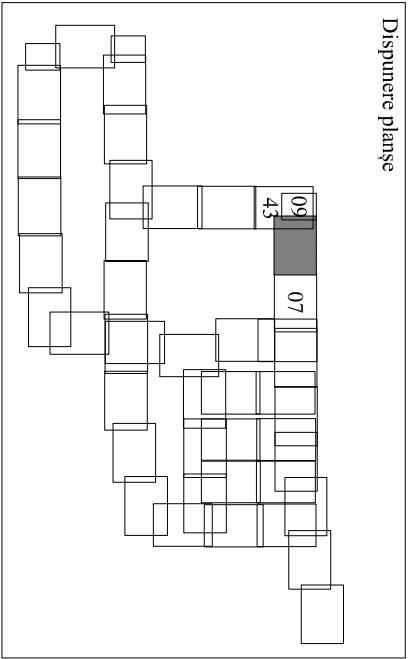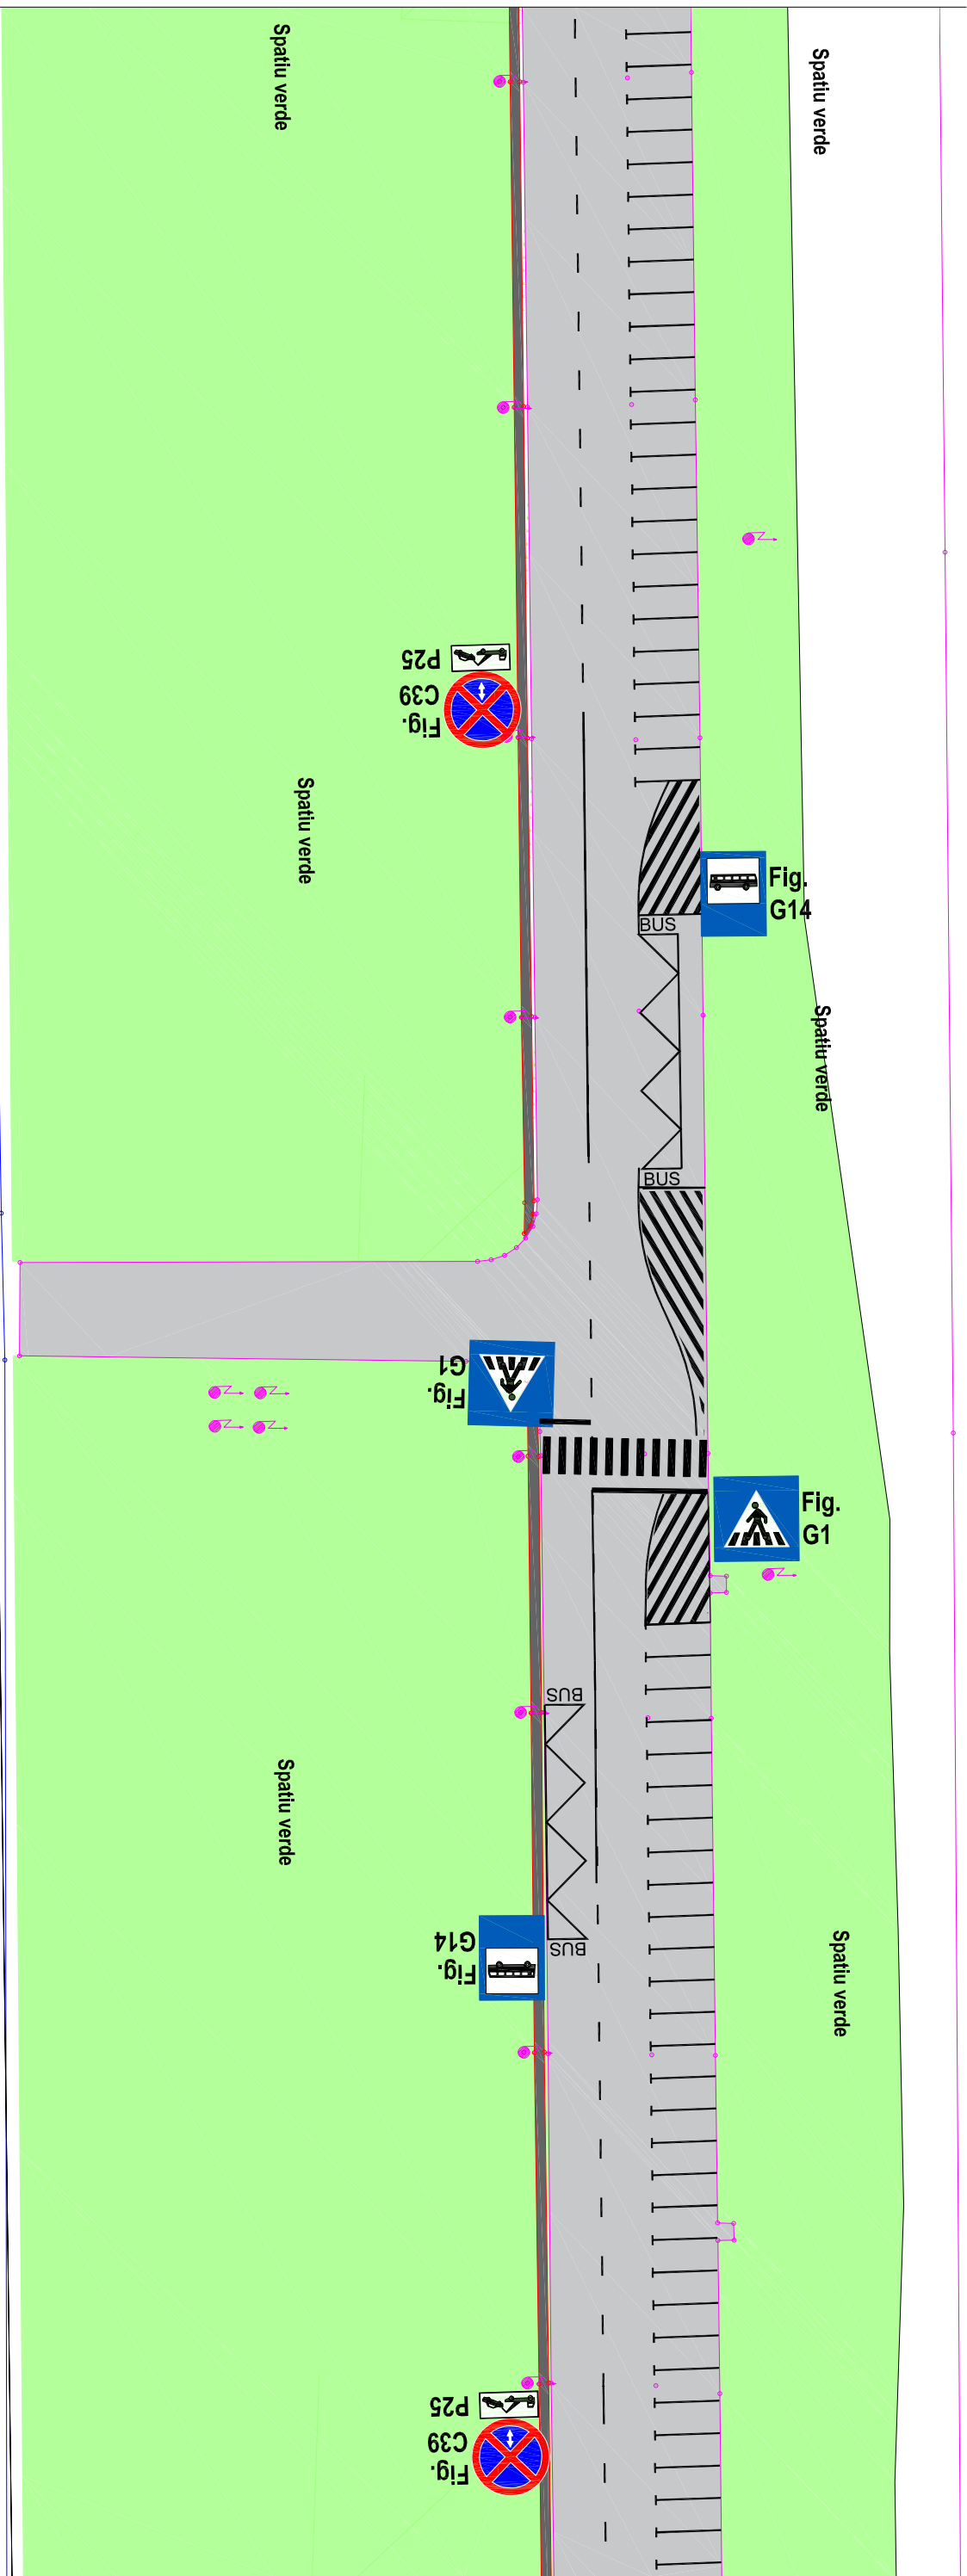

 <p>S.C. ADLO S.A. CUI. RO 24734055 Oradea, str. Primăriei nr. 3</p>		<p>Beneficiar: AGENTIA DE DEZVOLTARE LOCALĂ ORADEA</p>		<p>Denumire proiect: SEMNALIZARE RUTIERĂ PRIN INDICATOARE, MARCAJE ŞI ALTE DISPOZITIV SPECIALE - REGLEMENTĂRI RUTIERE - ÎN PARCUL INDUSTRIAL EUROBUSINESS 1</p>		<p>Proiect nr.: 1117/2019</p>	
<p>Sef proiect: ing. Adam Adrian</p>		<p>Denumire planşa: PLAN DE SITUATIE SEMNALIZARE RUTIERĂ CALEA BORSULUI</p>		<p>Faza: AVIZE</p>		<p>Data: 2019</p>	
<p>Proiectat: ing. Adam Adrian</p>		<p>Denumire planşa: PLAN DE SITUATIE SEMNALIZARE RUTIERĂ CALEA BORSULUI</p>		<p>Planşa nr.: PS-08</p>		<p>Scara: 1:500</p>	
<p>Desenat: ing. Mich Claudiu</p>							

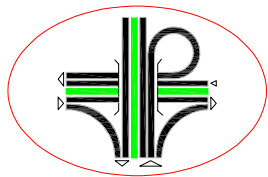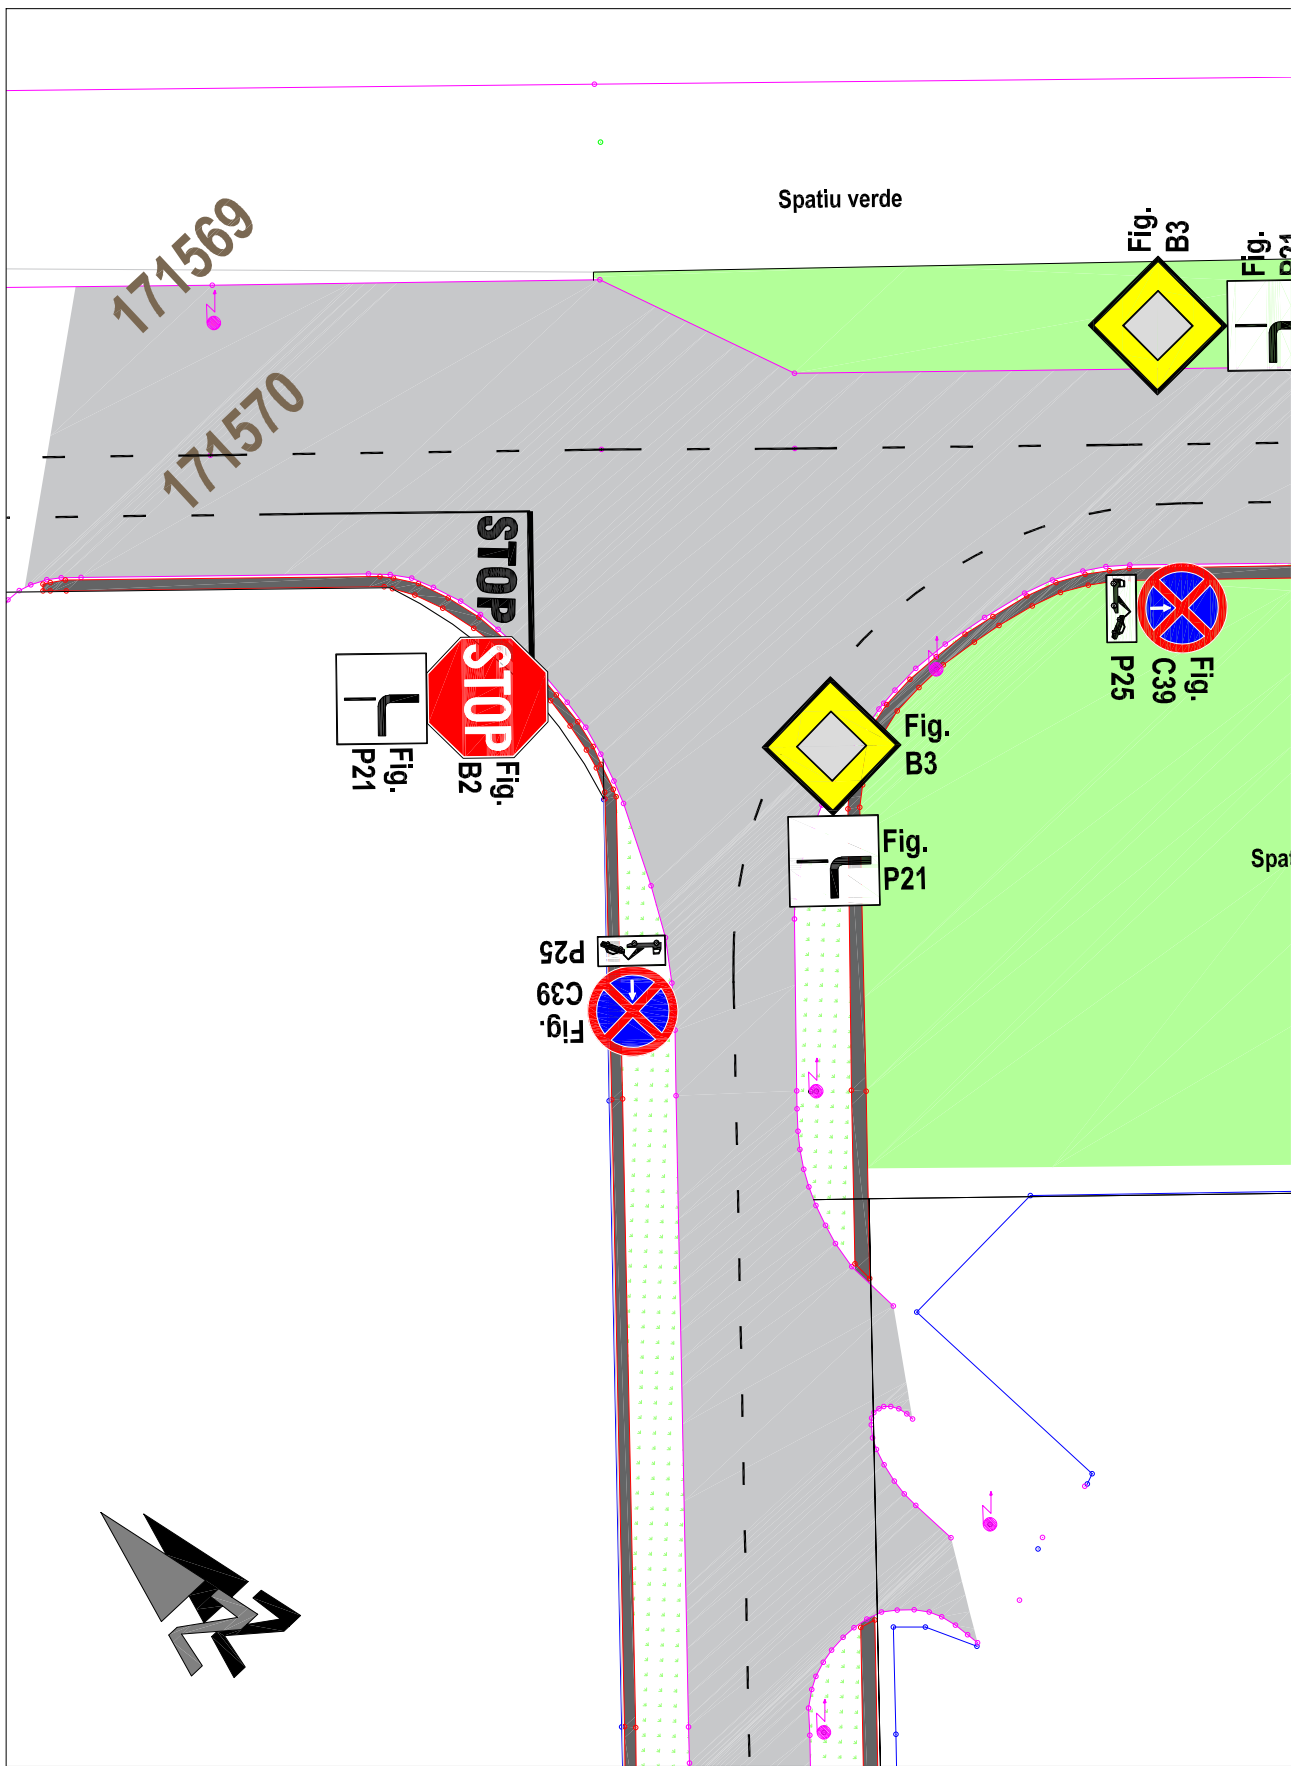

S.C. Pro Ex Co S.R.L.
ORADEA
CUI. 17801909
Oradea, str.Jiului nr.16

Beneficiar:

AGENȚIA DE DEZVOLTARE
LOCALĂ ORADEA

Sef proiect: ing. Moca Eugen

Proiectat: ing. Moca Eugen



Desenat: ing. Costin Cristian

Denumire proiect:

SEMNALIZARE RUTIERĂ PRIN
INDICATOARE, MARCAJE ȘI ALTE
DISPOZITIVE SPECIALE -
REGLEMENTĂRI RUTIERE - ÎN
PARCUL INDUSTRIAL
EUROBUSINESS 1

Denumire plansa:

PLAN DE SITUAȚIE
SEMNALIZARE RUTIERĂ
CALEA BORȘULUI

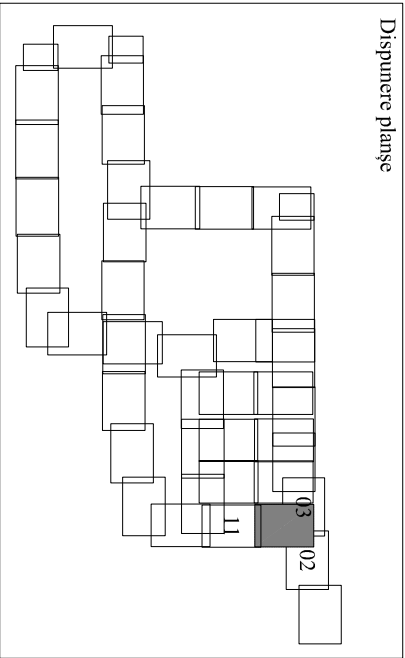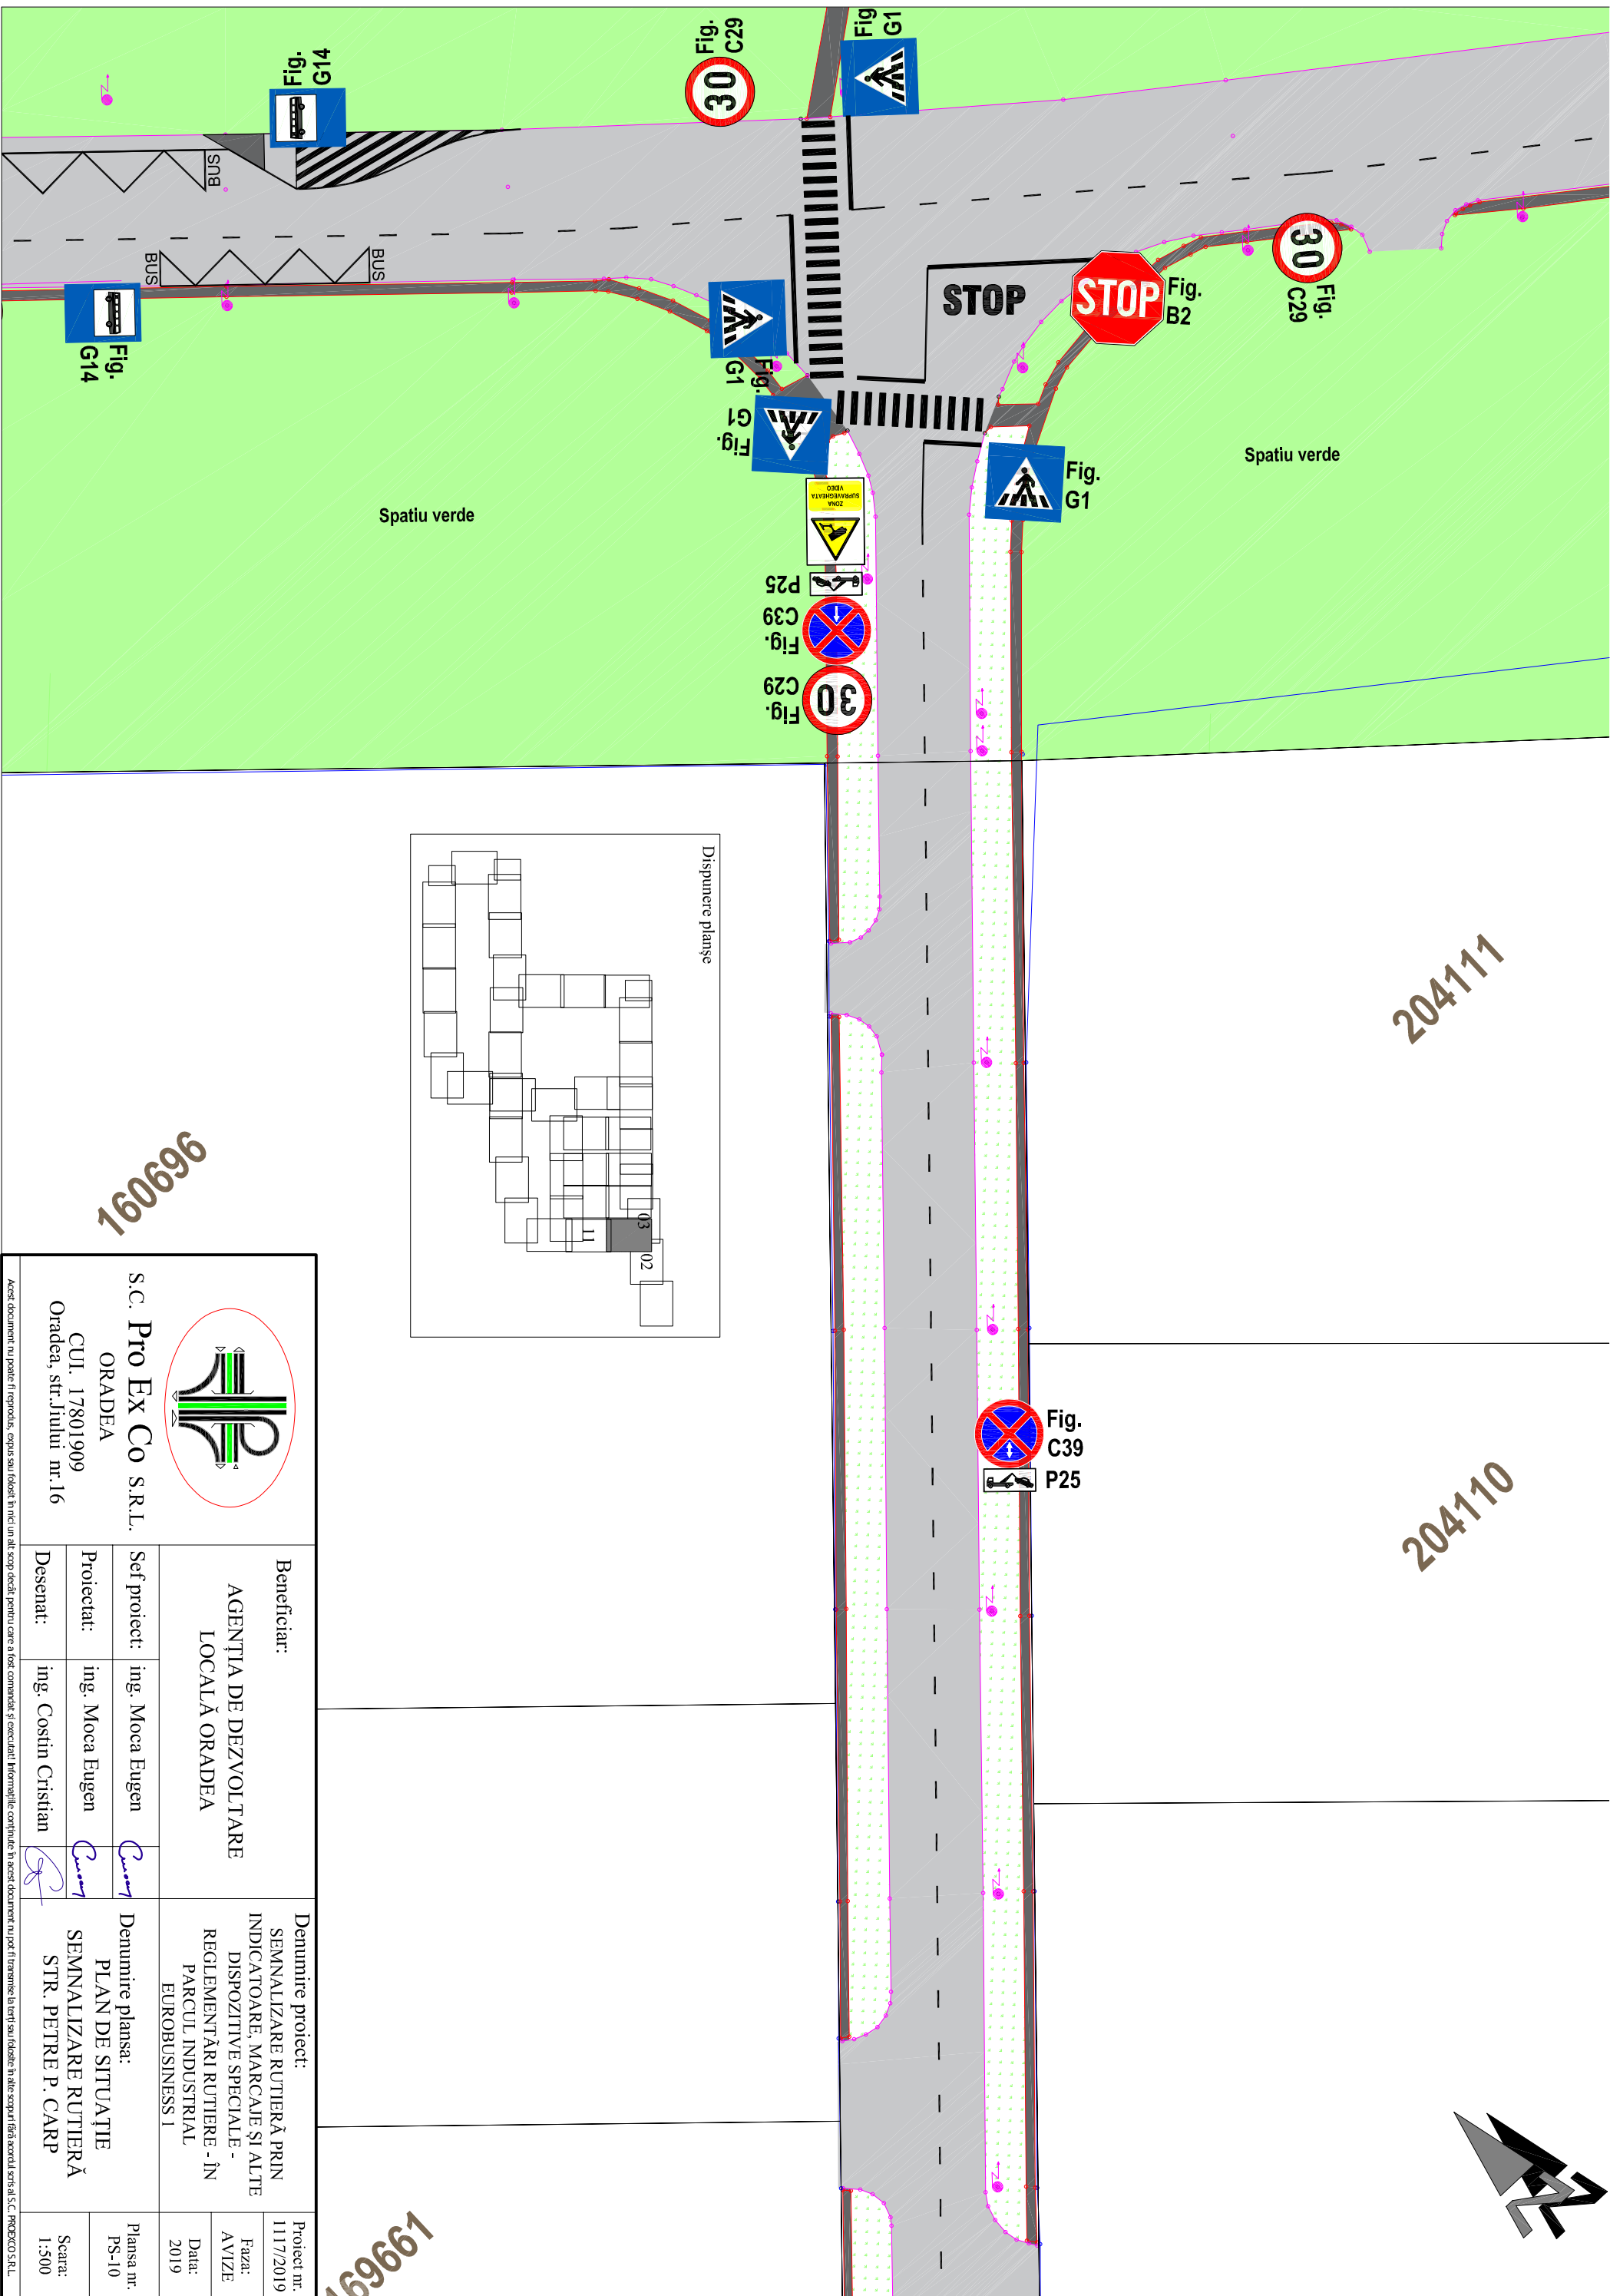

160696

204111

204110



S.C. Pro Ex Co S.R.L.
ORADEA
CUI. 17801909
Oradea, str. Jiului nr.16

Beneficiar:		AGENȚIA DE DEZVOLTARE LOCALĂ ORADEA		Denumire proiect:		SEMNALIZARE RUTIERĂ PRIN INDICATOARE, MARCAJE ȘI ALTE DISPOZITIVS SPECIALE - REGLEMENTĂRI RUTIERE - ÎN PARCUL INDUSTRIAL EUROBUSINESS 1		Proiect nr. 1117/2019	
Set proiect:		ing. Moca Eugen		Denumire planșa:		PLAN DE SITUAȚIE		Faza: AVIZE	
Proiectat:		ing. Moca Eugen		Data:		2019		Data:	
Desenat:		ing. Cosin Cristian		Denumire planșa:		STR. PETRE P. CARP		Scara: 1:500	





Acest document nu poate fi reprodus, copiat sau folosit în nici un alt scop decât pentru care a fost comandat și executat. Informațiile conținute în acest document nu pot fi transmise la terți sau folosite în alte scopuri fără acordul scris al S.C. PROEXCO S.R.L.


169966

197837



169661


160695

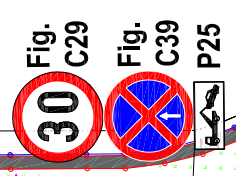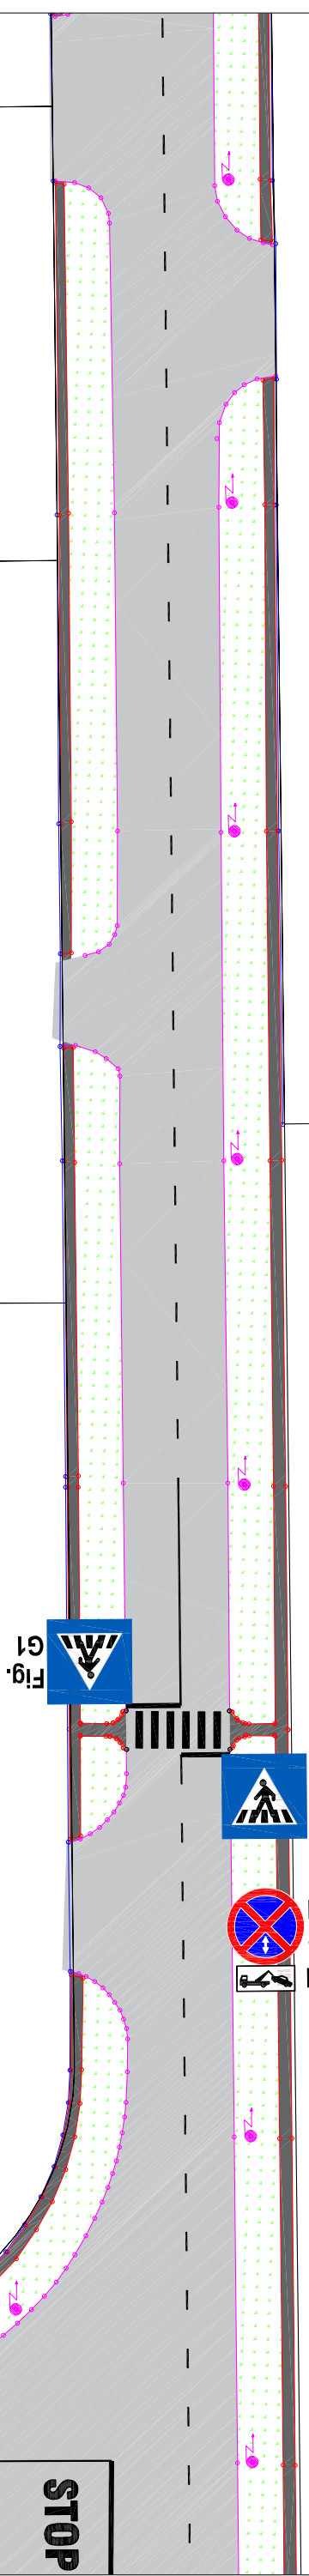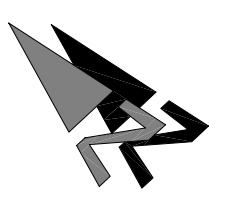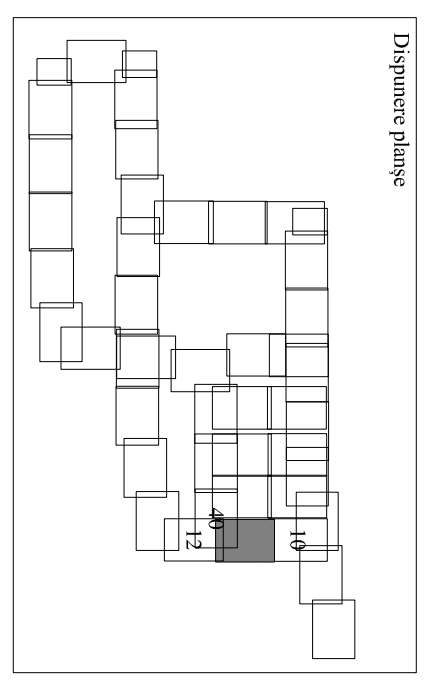


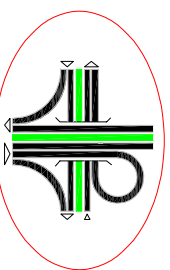
 <p>S.C. Pro Ex Co S.R.L. ORADEA CUI. 17801909 Oradea, str. Jiului nr.16</p>	Beneficiar:	AGENȚIA DE DEZVOLTARE LOCALĂ ORADEA	Denumire proiect:	SEMNALIZARE RUTIERĂ PRIN INDICATOARE, MARCAJE ȘI ALTE DISPOZITIVE SPECIALE - REGLEMENTĂRI RUTIERE - ÎN PARCUL INDUSTRIAL EUROBUSINESS 1	Proiect nr.:	1117/2019
	Set proiect:	ing. Moca Eugen	Denumire planșă:	PLAN DE SITUAȚIE SEMNALIZARE RUTIERĂ STR. PETRE P. CARP	Faza:	AVIZE
Proiectat:	ing. Moca Eugen			Data:	2019	
Desenat:	ing. Cosmin Cristian			Plansa nr.:	PS-11	
				Scara:	1:500	

Acest document nu poate fi reprodus, copiat sau folosit în nici un alt scop decât pentru care a fost comandat și executat! Informațiile conținute în acest document nu pot fi transmise la terți sau folosite în alte scopuri fără acordul scris al S.C. PROEXCO S.R.L.

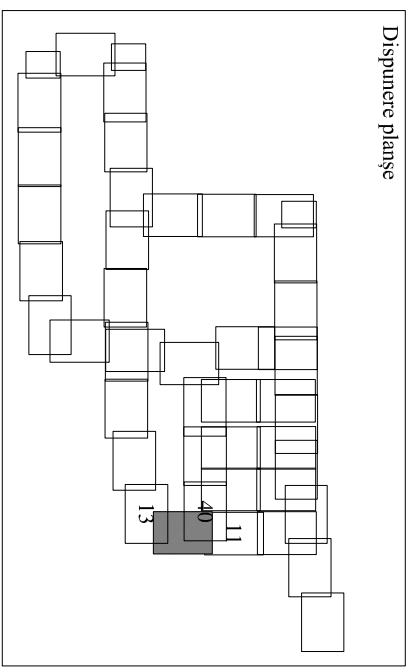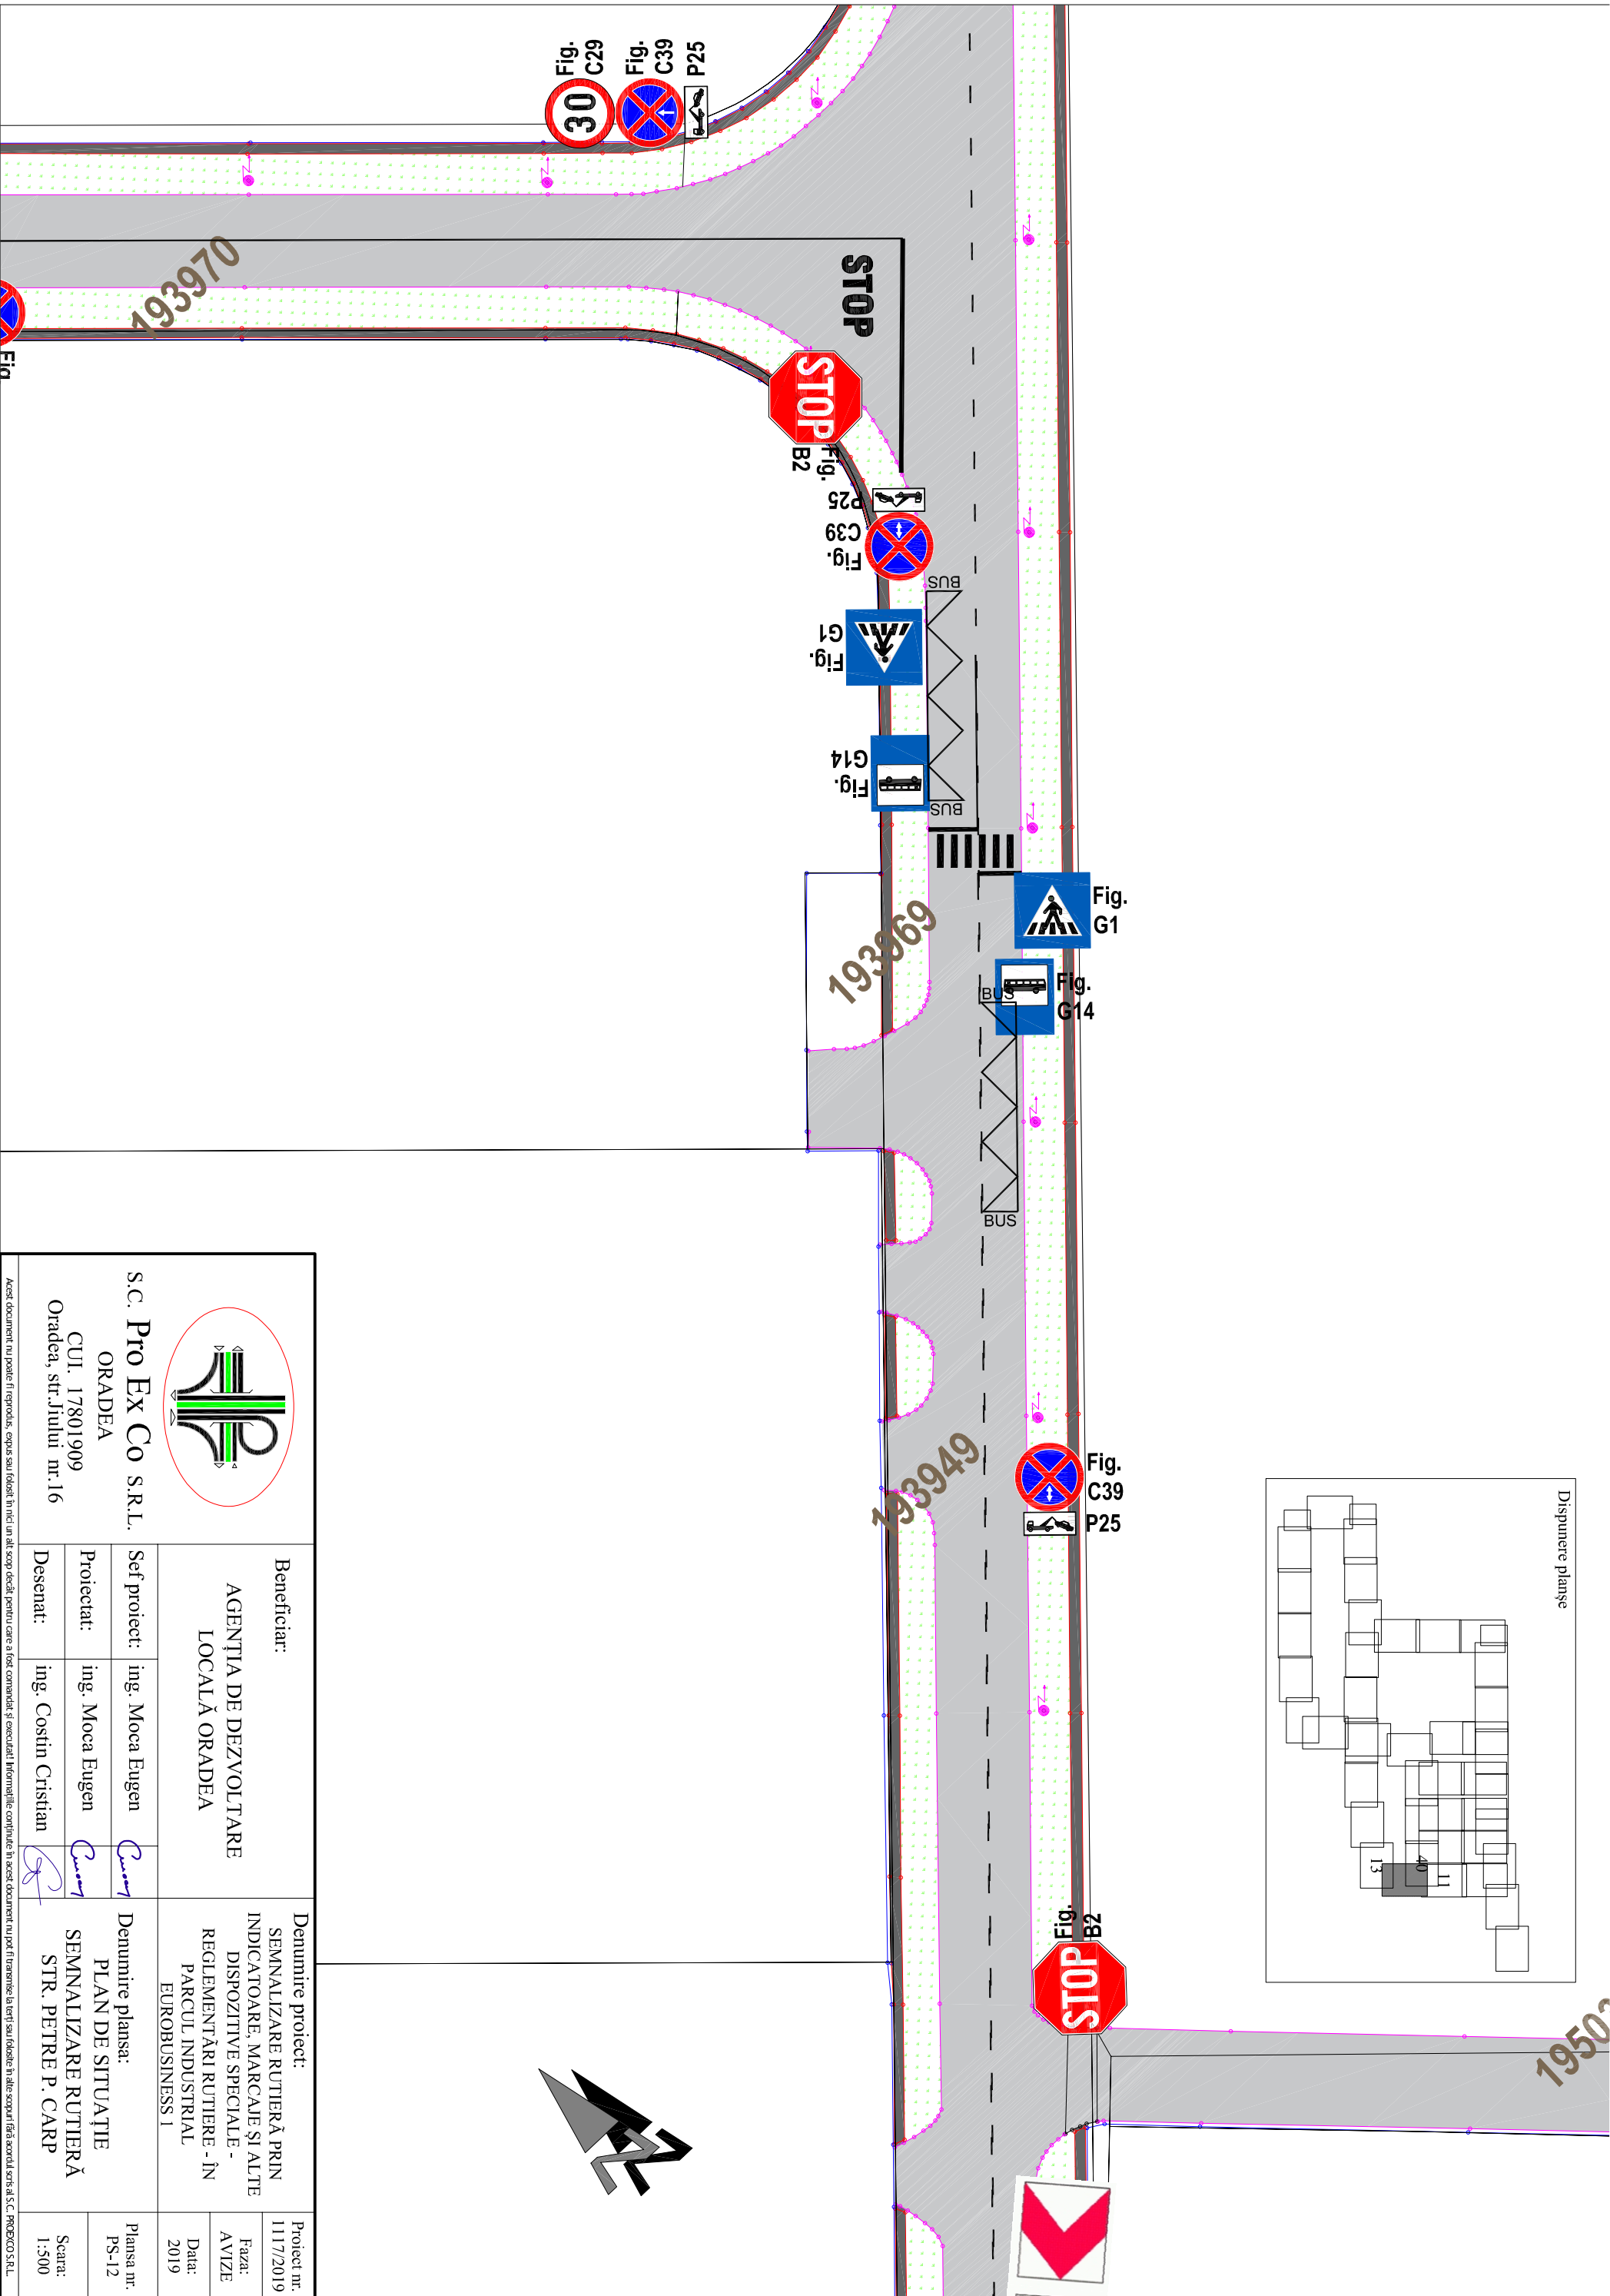

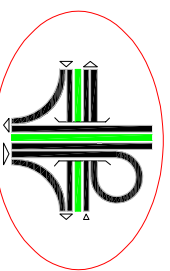 <p>S.C. Pro Ex Co S.R.L. ORADEA CUI. 17801909 Oradea, str. Jiului nr.16</p>	Beneficiar:	AGENȚIA DE DEZVOLTARE LOCALĂ ORADEA	Denumire proiect:	SEMNALIZARE RUTIERĂ PRIN INDICATOARE, MARCAJE ȘI ALTE DISPOZITIVS SPECIALE - REGLEMENTĂRI RUTIERE - ÎN PARCUL INDUSTRIAL EUROBUSINESS 1	Proiect nr.:	1117/2019
	Set proiect:	ing. Moca Eugen	Denumire planșa:	PLAN DE SITUAȚIE SEMNALIZARE RUTIERĂ STR. PETRE P. CARP	Faza:	AVIZE
Proiectat:	ing. Moca Eugen				Data:	2019
Desenat:	ing. Cosmin Cristian				Planșa nr.:	PS-12
					Scara:	1:500

Acest document nu poate fi reprodus, copiat sau folosit în nici un alt scop decât pentru care a fost comandat și executat! Informațiile conținute în acest document nu pot fi transmise la terți sau folosite în alte scopuri fără acordul scris al S.C. PROEXCO S.R.L.

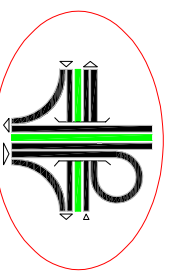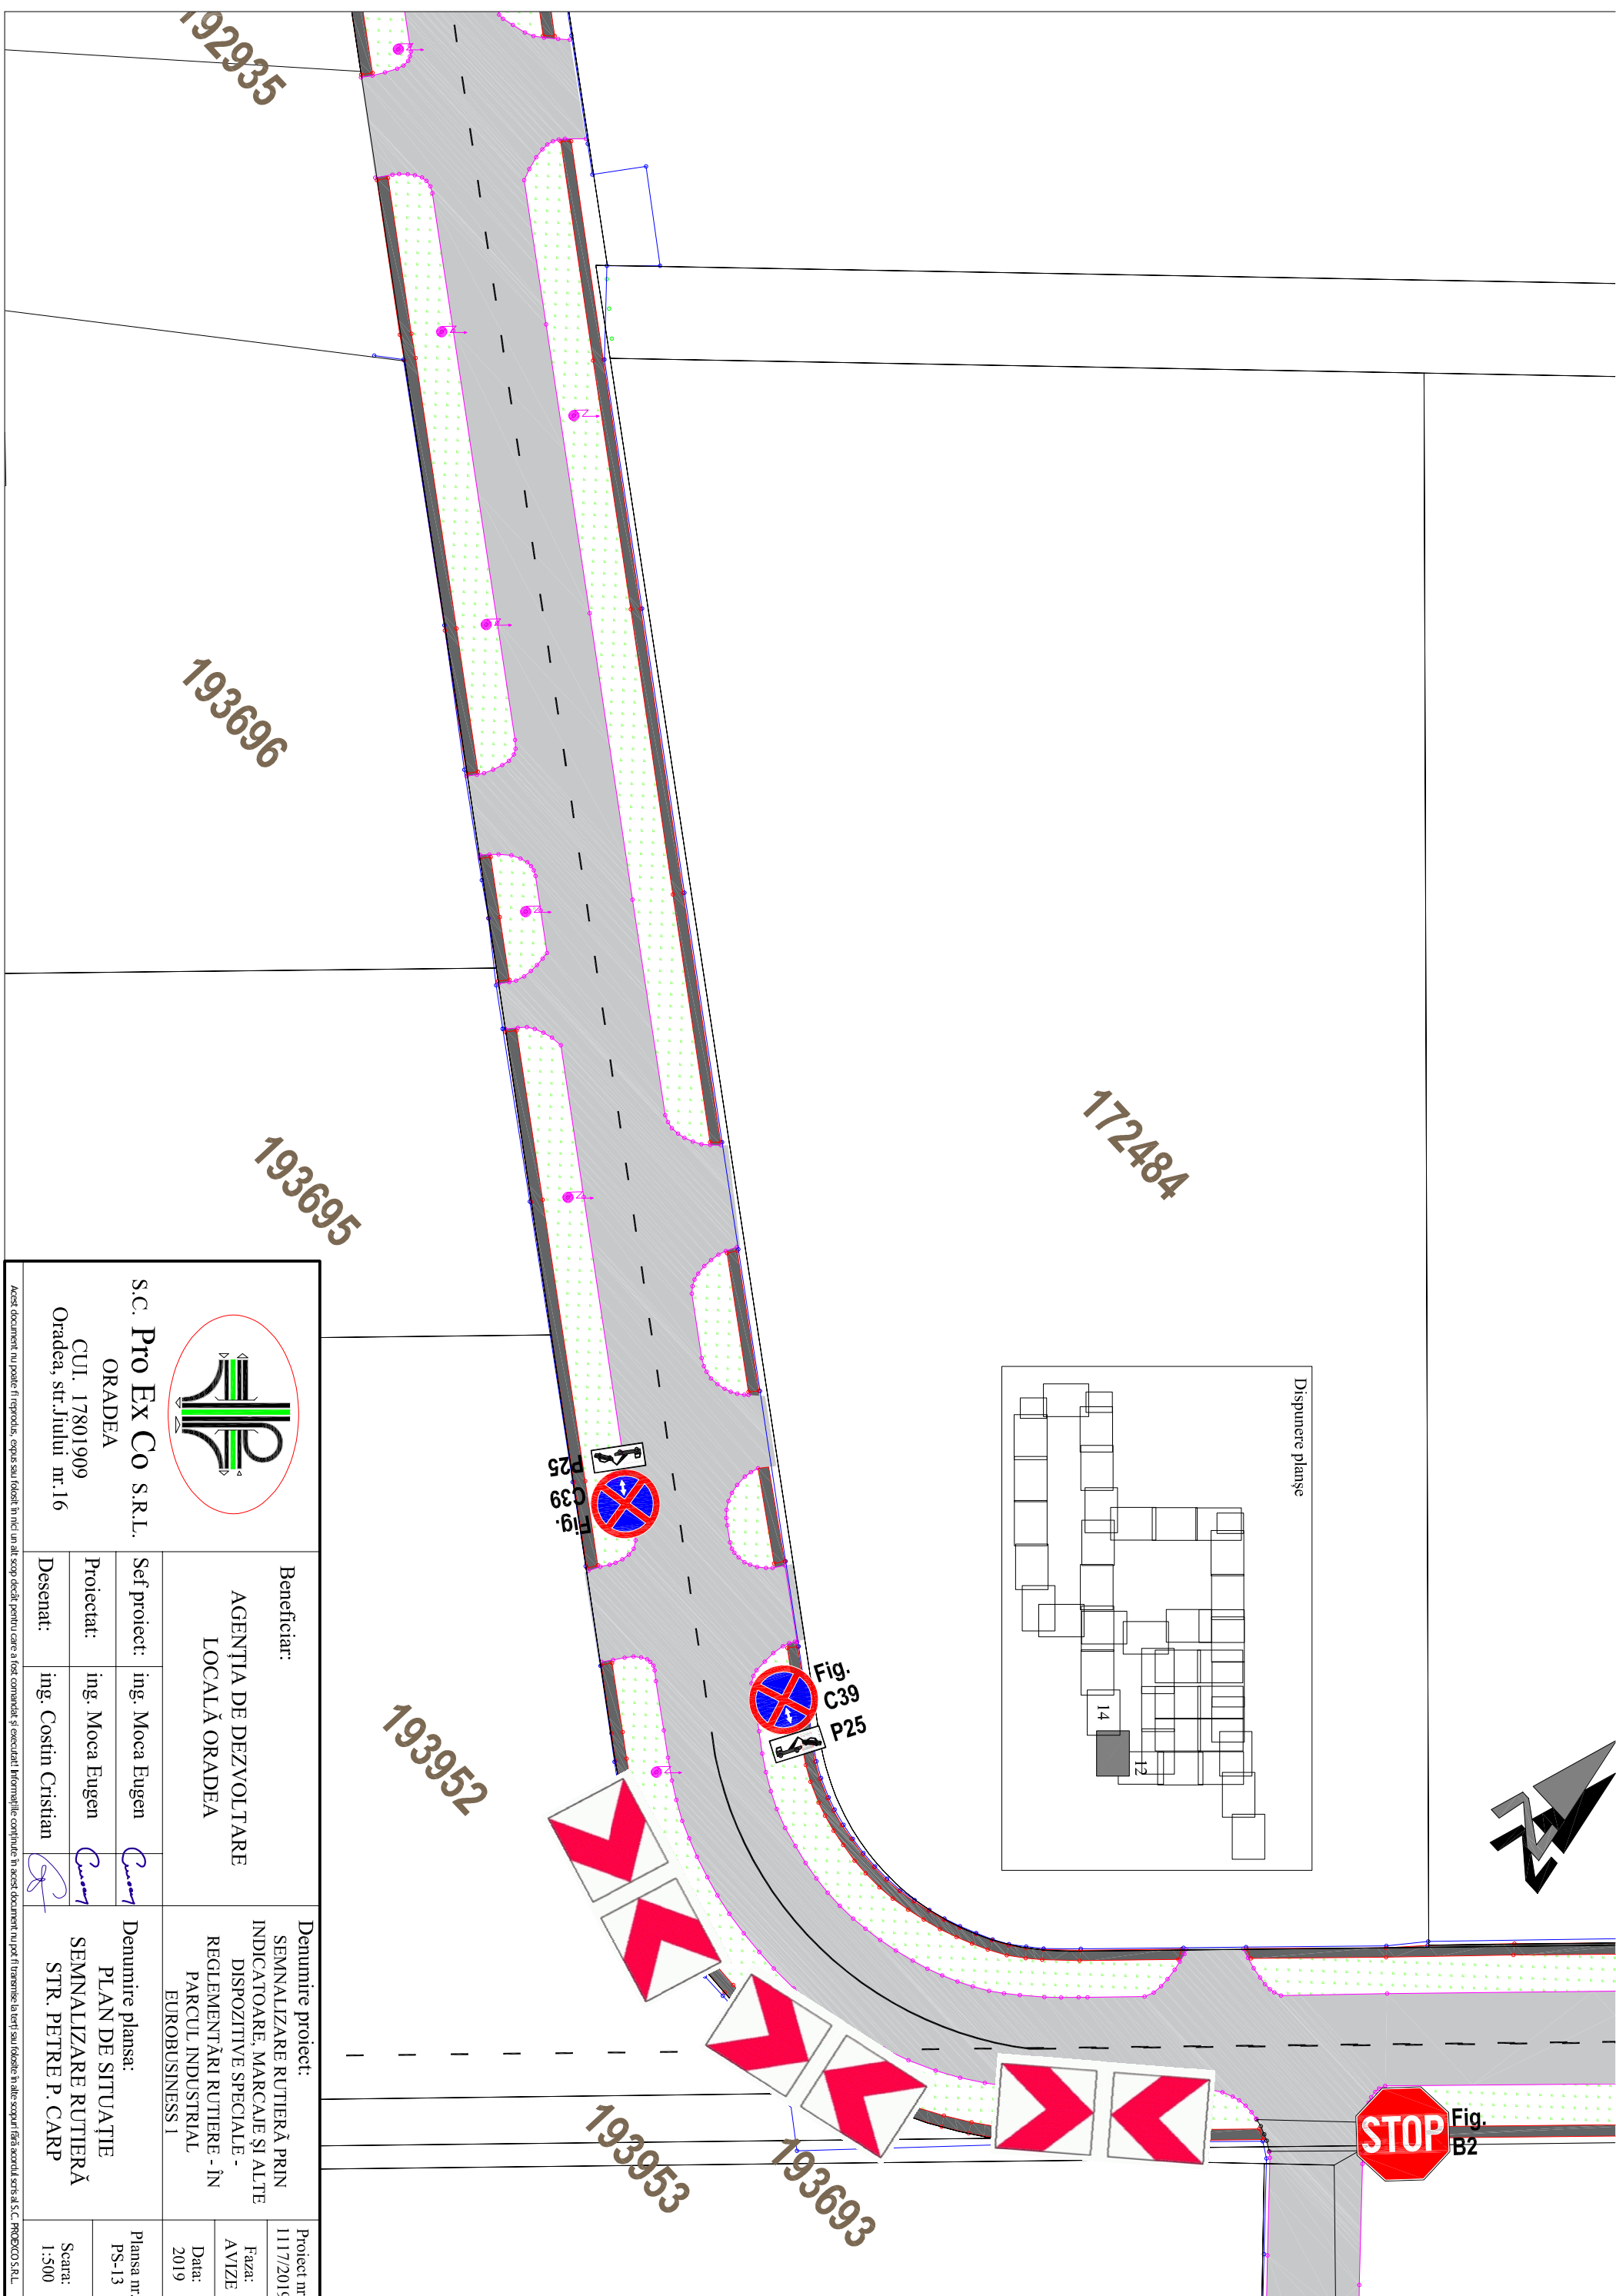

S.C. Pro Ex Co S.R.L.
ORADEA
CUI. 17801909
Oradea, str. Jiului nr.16

Beneficiar:
AGENȚIA DE DEZVOLTARE
LOCALĂ ORADEA

Set proiect: ing. Moca Eugen

Proiectat: ing. Moca Eugen

Desenat: ing. Cosmin Cristian

Denumire proiect:
SEMNALIZARE RUTIERĂ PRIN
INDICATOARE, MARCAJE ȘI ALTE
DISPOZITIVS SPECIALE -
REGLEMENTĂRI RUTIERE - ÎN
PARCUL INDUSTRIAL
EUROBUSINESS 1

Denumire planșă:
PLAN DE SITUAȚIE
SEMNALIZARE RUTIERĂ
STR. PETRE P. CARP

Proiect nr.
1117/2019




Faza:
AVIZE


Data:
2019

Planșa nr.
PS-13




Scara:
1:500

Acest document nu poate fi reprodus, copiat sau folosit în nici un alt scop decât pentru care a fost comandat și executat. Informațiile conținute în acest document nu pot fi transmise la terți sau folosite în alte scopuri fără acordul scris al S.C. PROEXCO S.R.L.

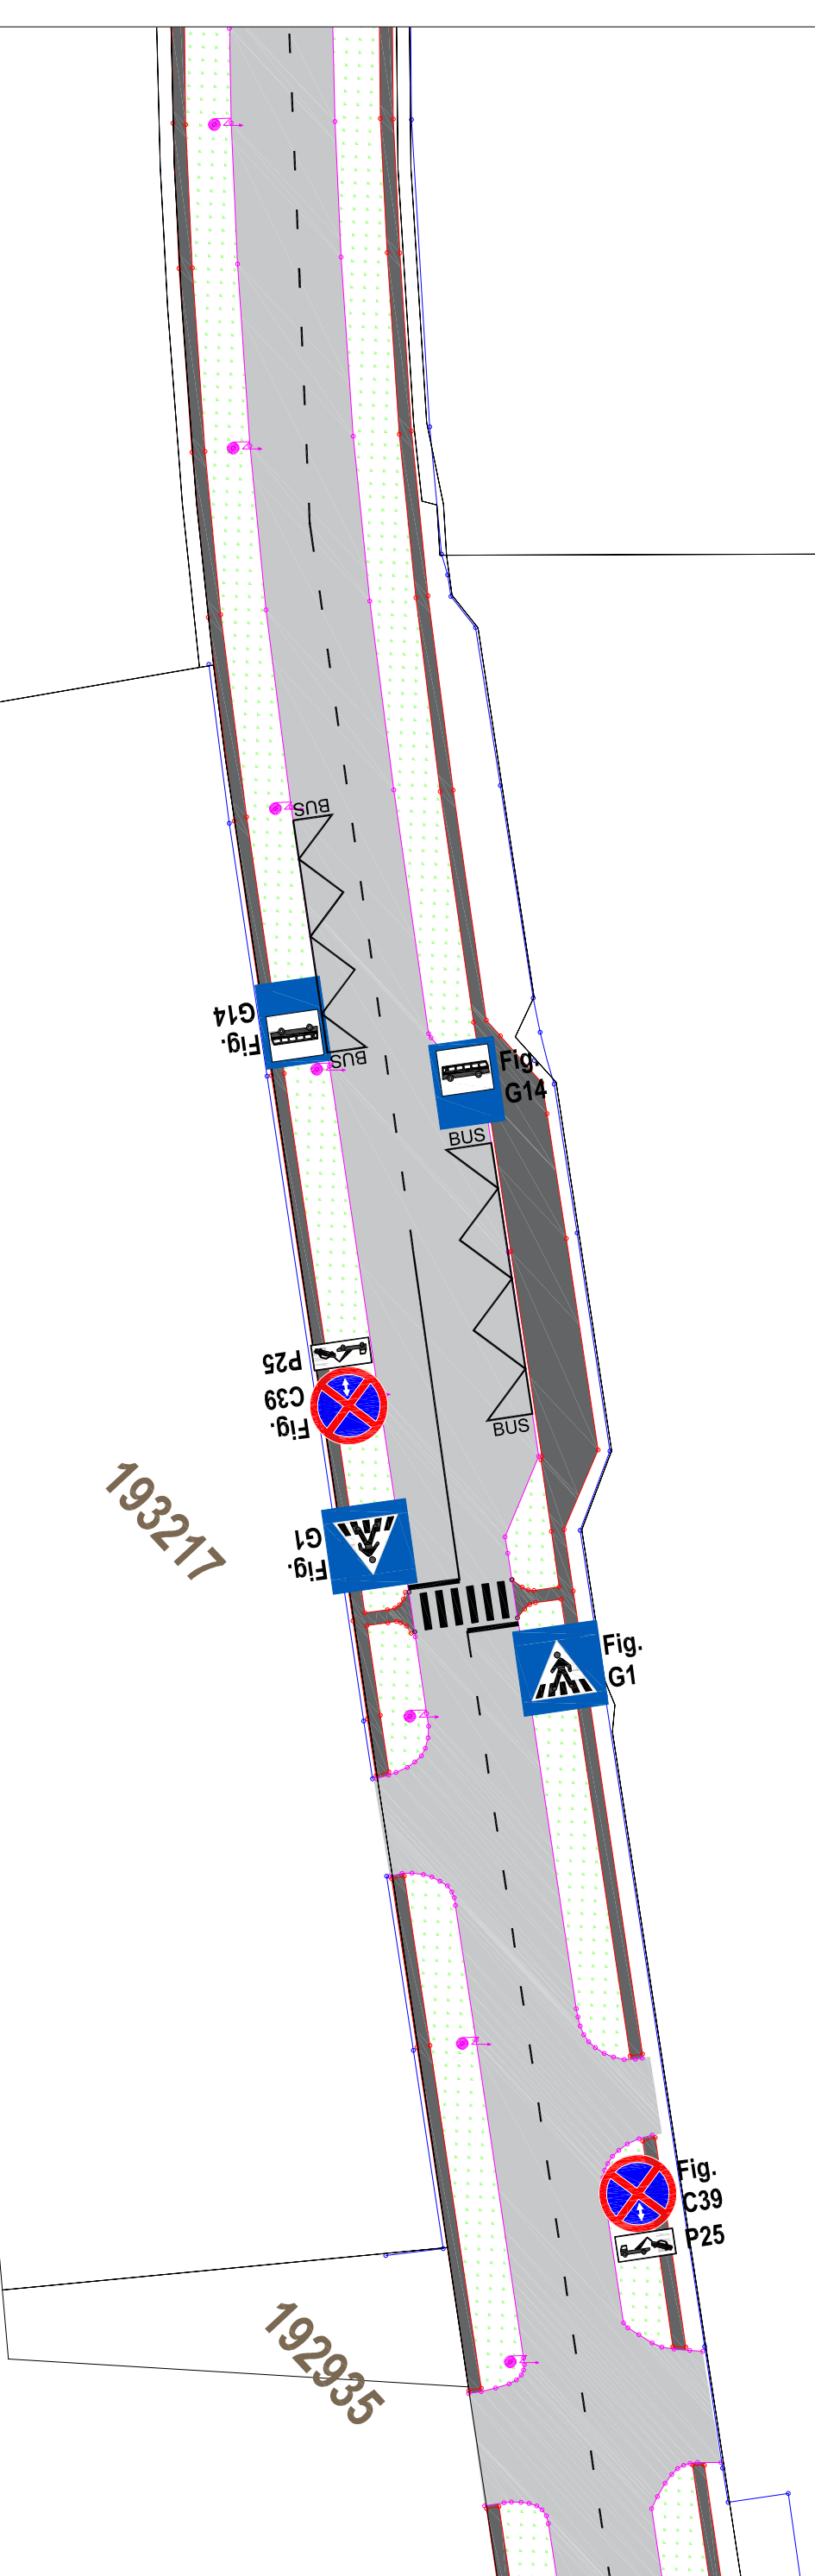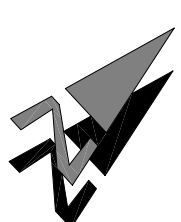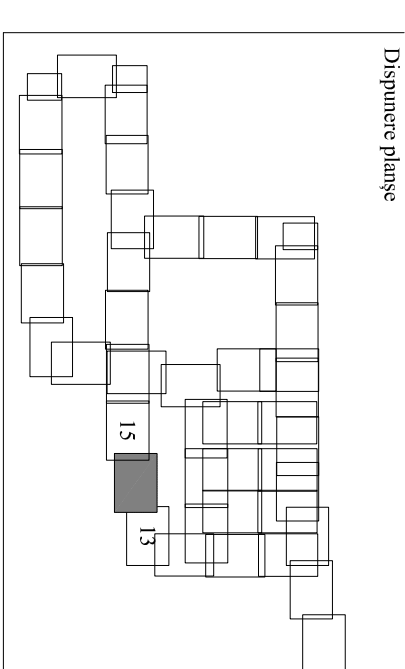

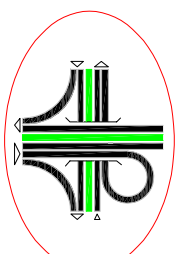 <p>S.C. Pro Ex Co S.R.L. ORADEA CUI. 17801909 Oradea, str. Jiului nr.16</p>		<p>Beneficiar: AGENȚIA DE DEZVOLTARE LOCALĂ ORADEA</p>		<p>Denumire proiect: SEMNALIZARE RUTIERĂ PRIN INDICATOARE, MARCAJE ȘI ALTE DISPOZITIVS SPECIALE - REGLEMENTĂRI RUTIERE - ÎN PARCUL INDUSTRIAL EUROBUSINESS 1</p>		<p>Proiect nr. 1117/2019</p>	
<p>Set proiect: ing. Moca Eugen</p>		<p>Denumire planșa: PLAN DE SITUAȚIE SEMNALIZARE RUTIERĂ STR. PETRE P. CARP</p>		<p>Planșa nr. PS-14</p>		<p>Faza: AVIZE</p>	
<p>Proiectat: ing. Moca Eugen</p>		<p>Desenat: ing. Cosmin Cristian</p>		<p>Data: 2019</p>		<p>Scara: 1:500</p>	




Acest document nu poate fi reprodus, copiat sau folosit în nici un alt scop decât pentru care a fost comandat și executat! Informațiile conținute în acest document nu pot fi transmise la terți sau folosite în alte scopuri fără acordul scris al S.C. PROEXCO S.R.L.

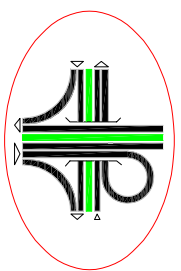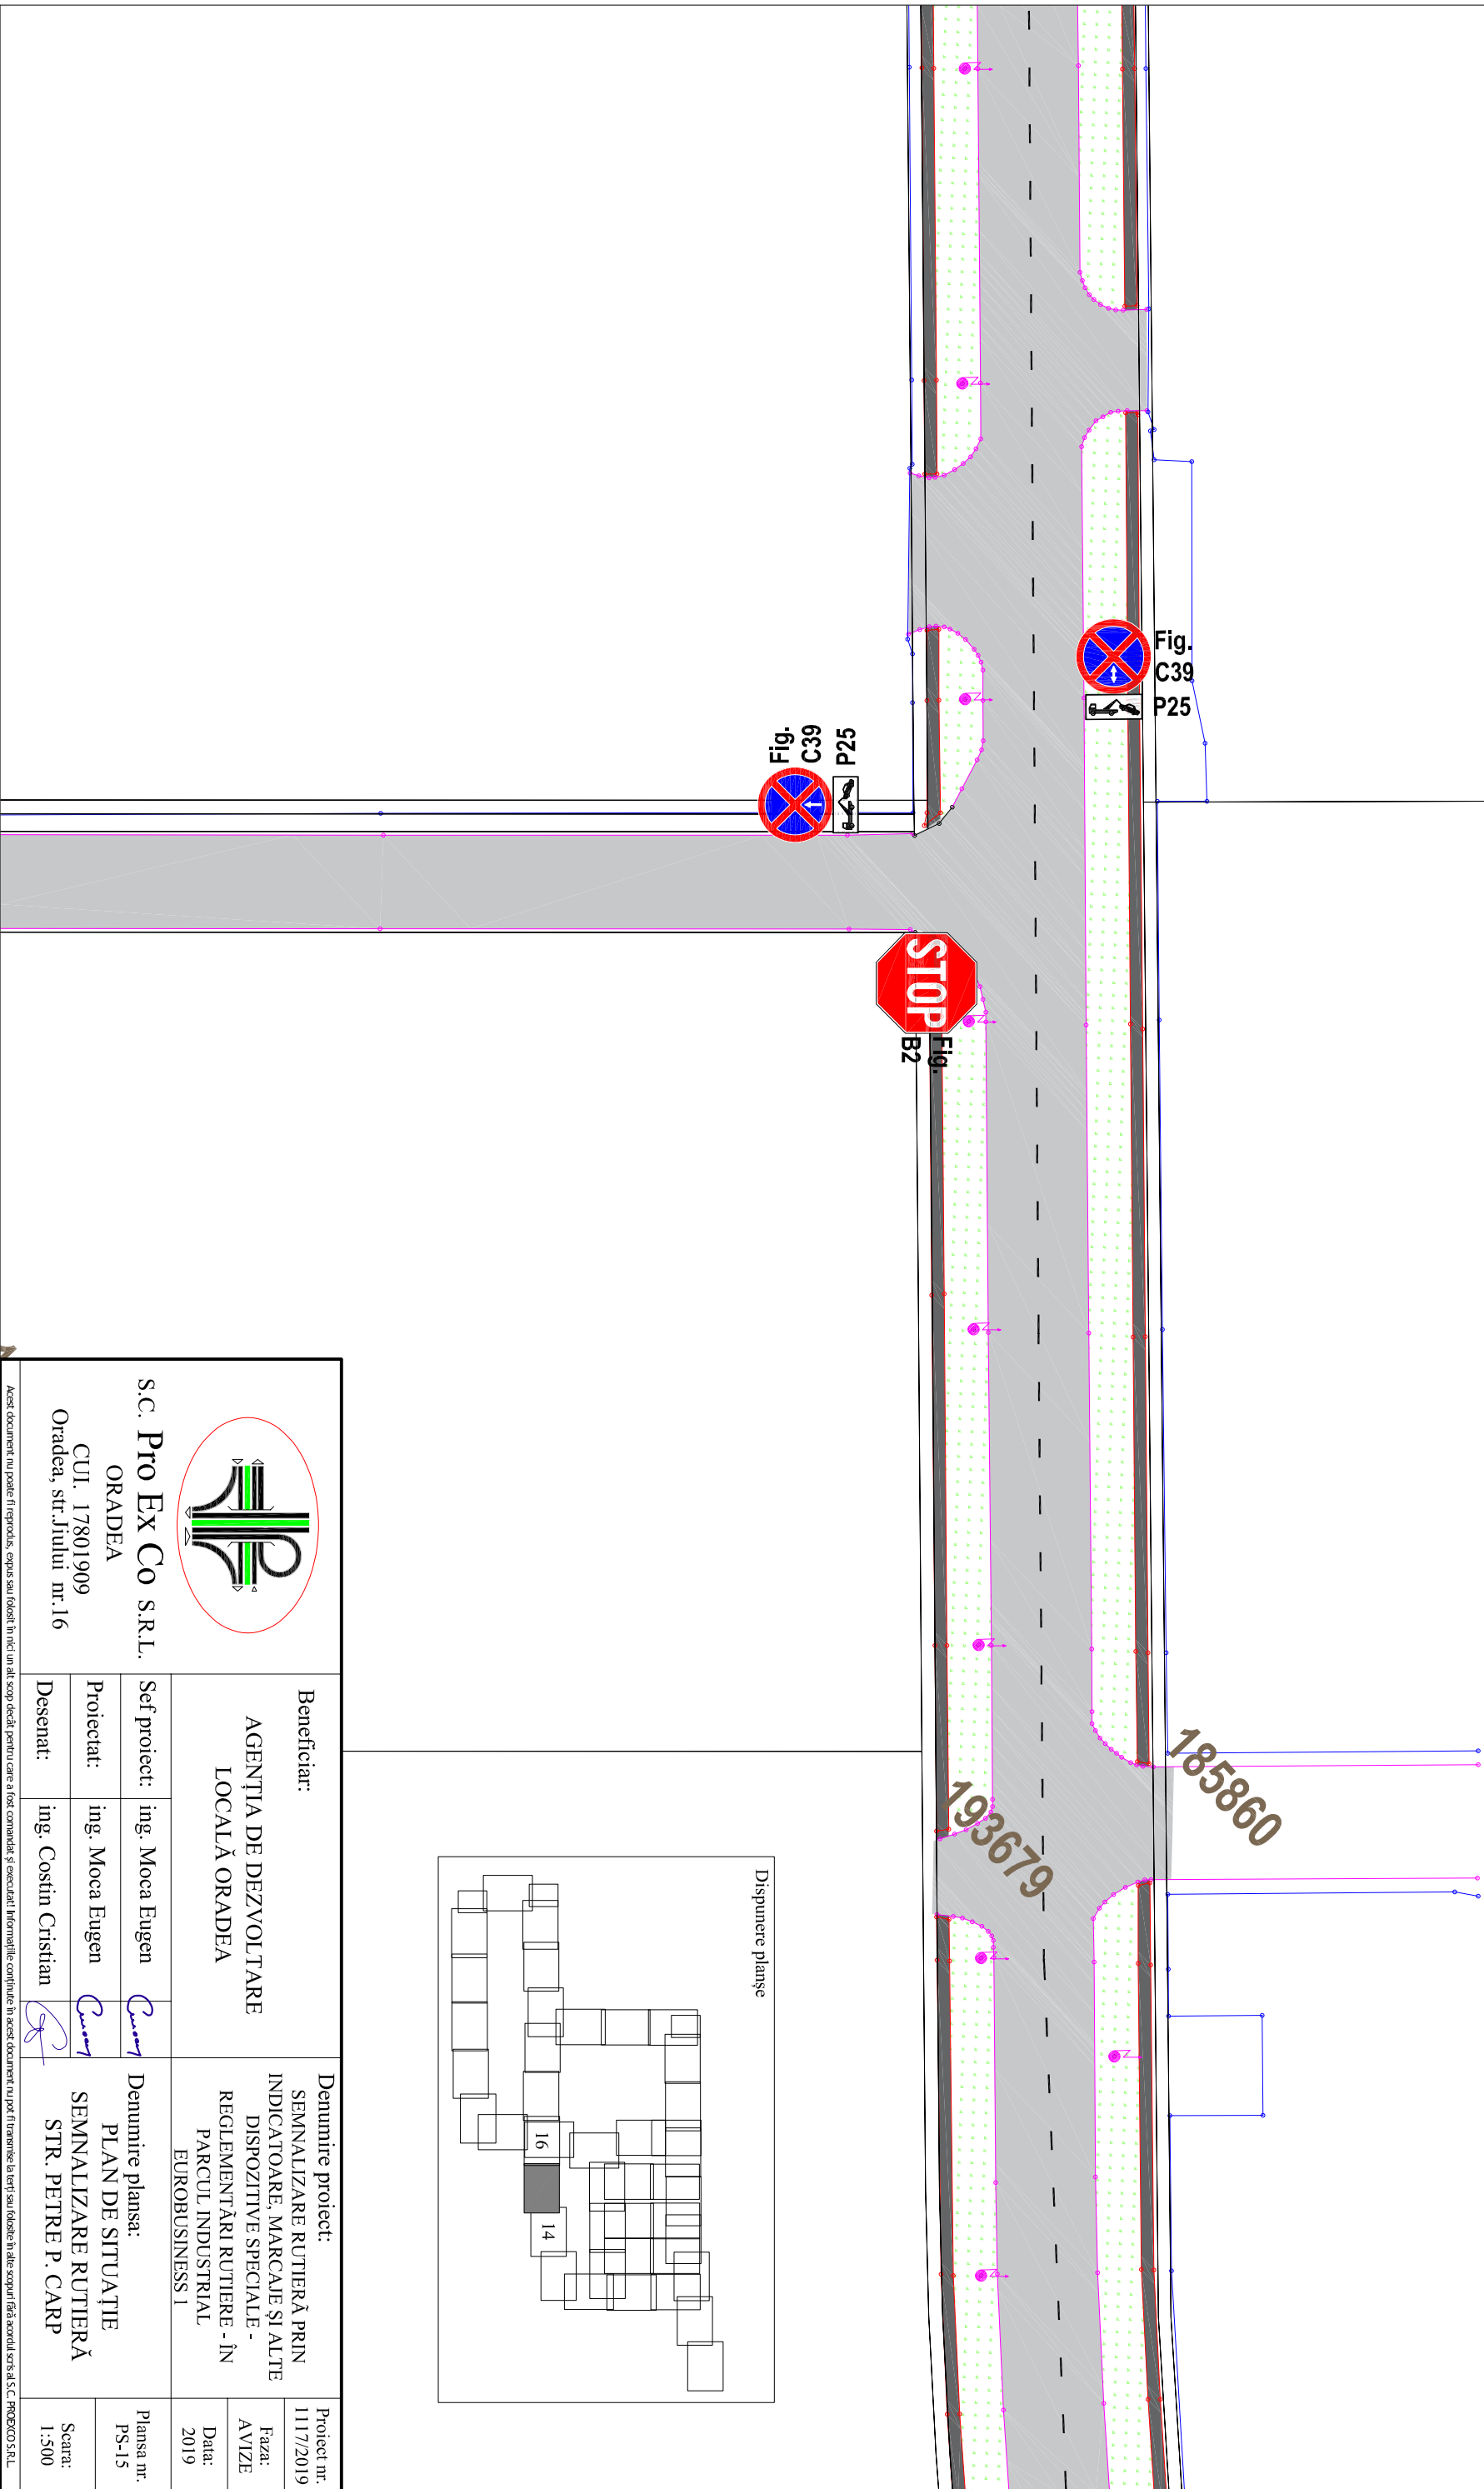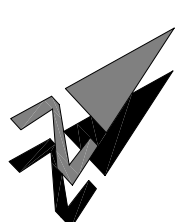


S.C. Pro Ex Co S.R.L.
ORADEA
CUI. 17801909
Oradea, str. Jiului nr.16




Beneficiar:		Denumire proiect:		Proiect nr.:
AGENȚIA DE DEZVOLTARE LOCALĂ ORADEA		SEMNALIZARE RUTIERĂ PRIN INDICATOARE, MARCAJE ȘI ALTE DISPOZITIVS SPECIALE - REGLEMENTĂRI RUTIERE - ÎN PARCUL INDUSTRIAL EUROBUSINESS 1		1117/2019
Set proiect:	ing. Moca Eugen	Denumire planșa:	PLAN DE SITUAȚIE	Faza:
Proiectat:	ing. Moca Eugen	STR. PETRE P. CARP		AVIZE
Desenat:	ing. Cosin Cristian			Data:
				2019
				Plansa nr.:
				PS-15
				Scara:
				1:500

Acest document nu poate fi reprodus, copiat sau folosit în nici un alt scop decât pentru care a fost comandat și executat. Informațiile conținute în acest document nu pot fi transmise la terți sau folosite în alte scopuri fără acordul scris al S.C. PROEXCO S.R.L.

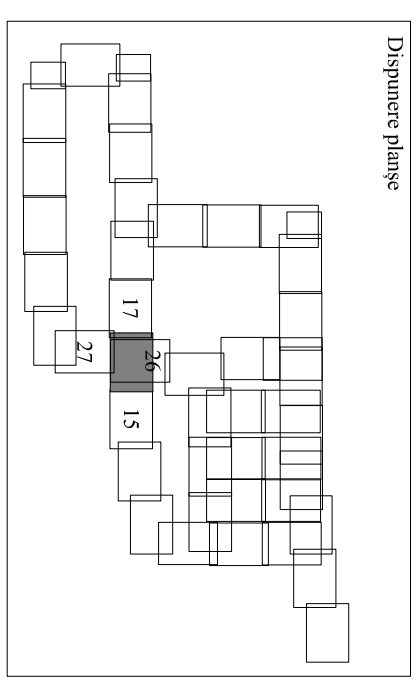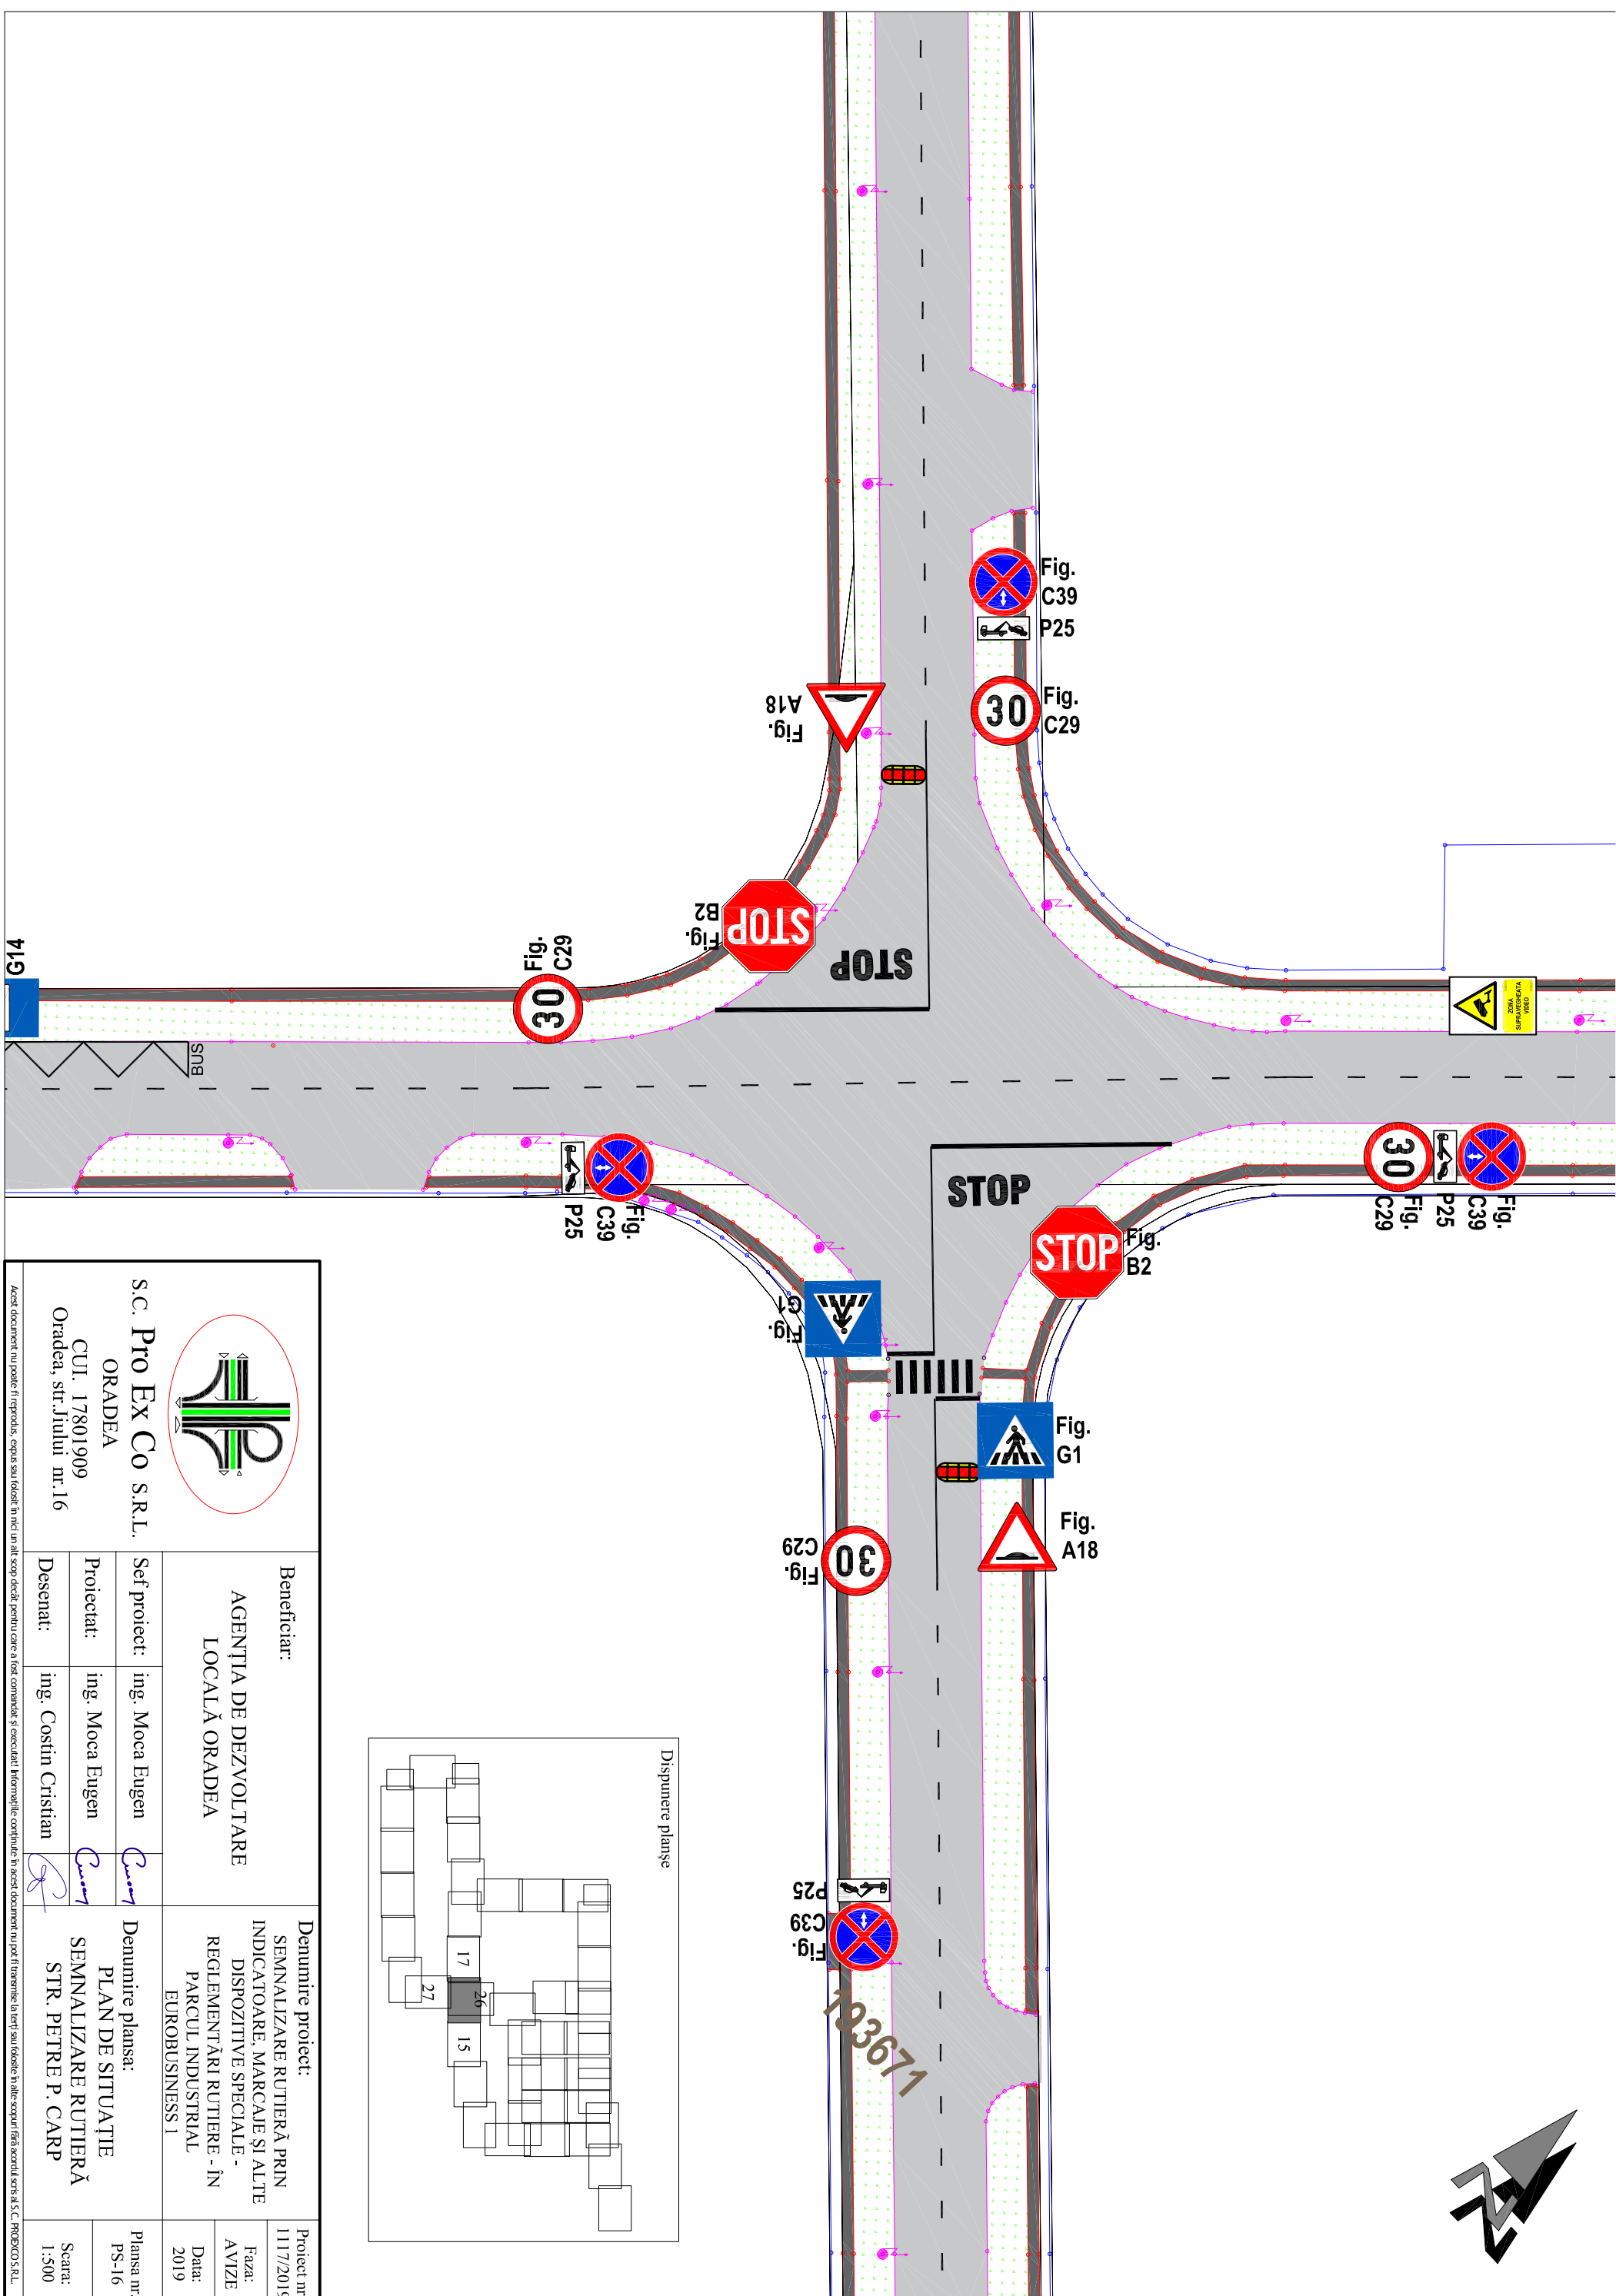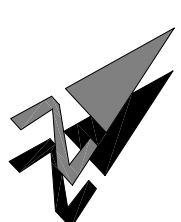


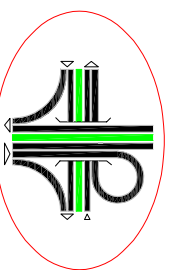
 <p>S.C. Pro Ex Co S.R.L. ORADEA CUI. 17801909 Oradea, str. Jiului nr.16</p>	<p>Beneficiar: AGENȚIA DE DEZVOLTARE LOCALĂ ORADEA</p>	<p>Denumire proiect: SEMNALIZARE RUTIERĂ PRIN INDICATOARE, MARCAJE ȘI ALTE DISPOZITIVE SPECIALE - REGLEMENTĂRI RUTIERE - ÎN PARCUL INDUSTRIAL EUROBUSINESS 1</p>	<p>Proiect nr. 1117/2019</p> <p>Faza: AVIZE</p> <p>Data: 2019</p>
<p>Set proiect: ing. Moca Eugen</p>	<p>Proiectat: ing. Moca Eugen</p>	<p>Denumire planșă: PLAN DE SITUAȚIE SEMNALIZARE RUTIERĂ STR. PETRE P. CARP</p>	<p>Planșa nr. PS-16</p>
<p>Desenat: ing. Cosmin Cristian</p>			<p>Scara: 1:500</p>


Acest document nu poate fi reprodus, copiat sau folosit în nici un alt scop decât pentru care a fost comandat și executat. Informațiile conținute în acest document nu pot fi transmise la terți sau folosite în alte scopuri fără acordul scris al S.C. PROEXCO S.R.L.

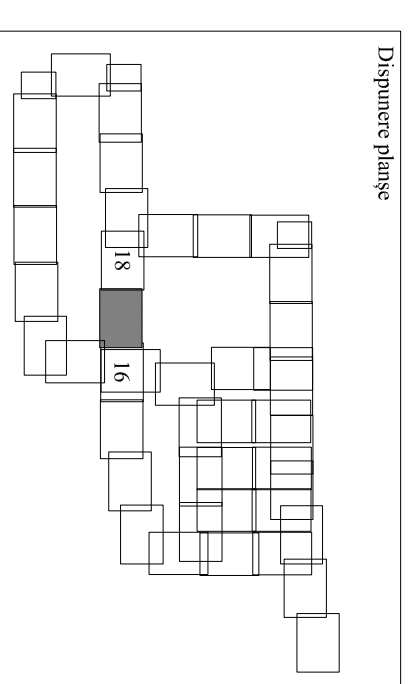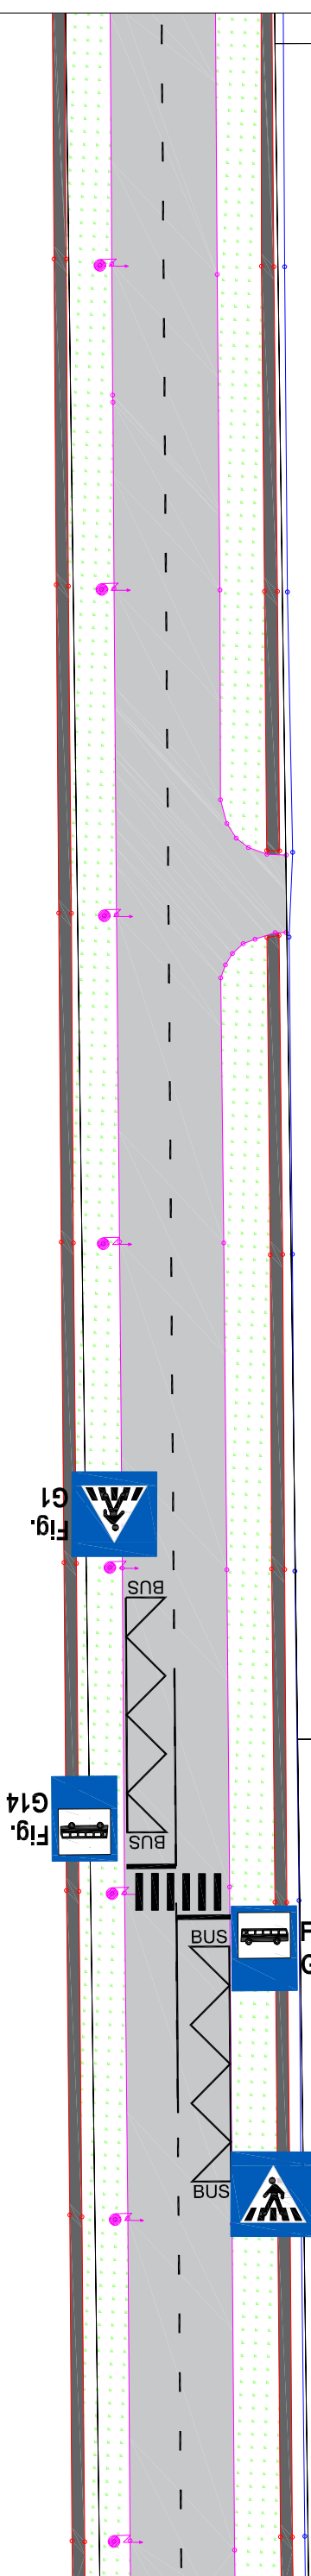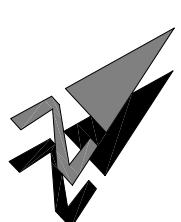




<p>S.C. Pro Ex Co S.R.L. ORADEA CUI. 17801909 Oradea, str. Jiului nr.16</p>	<p>Beneficiar: AGENȚIA DE DEZVOLTARE LOCALĂ ORADEA</p>	<p>Denumire proiect: SEMNALIZARE RUTIERĂ PRIN INDICATOARE, MARCAJE ȘI ALTE DISPOZITIVS SPECIALE - REGLEMENTĂRI RUTIERE - ÎN PARCUL INDUSTRIAL EUROBUSINESS 1</p>	<p>Proiect nr. 1117/2019 Faza: AVIZE Data: 2019</p>
<p>Set proiect: ing. Moca Eugen Proiectat: ing. Moca Eugen Desenat: ing. Cosin Cristian</p>	<p>Denumire planșa: PLAN DE SITUAȚIE SEMNALIZARE RUTIERĂ STR. PETRE P. CARP</p>	<p>Plansa nr. PS-17</p>	<p>Scara: 1:500</p>

Acest document nu poate fi reprodus, copiat sau folosit în nici un alt scop decât pentru care a fost comandat și executat! Informațiile conținute în acest document nu pot fi transmise la terți sau folosite în alte scopuri fără acordul scris al S.C. PROEXCO S.R.L.

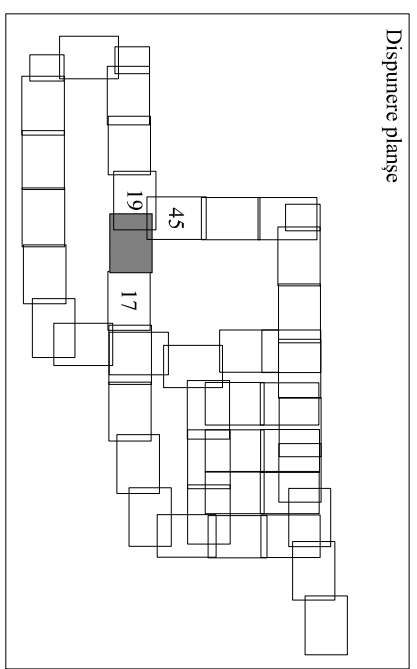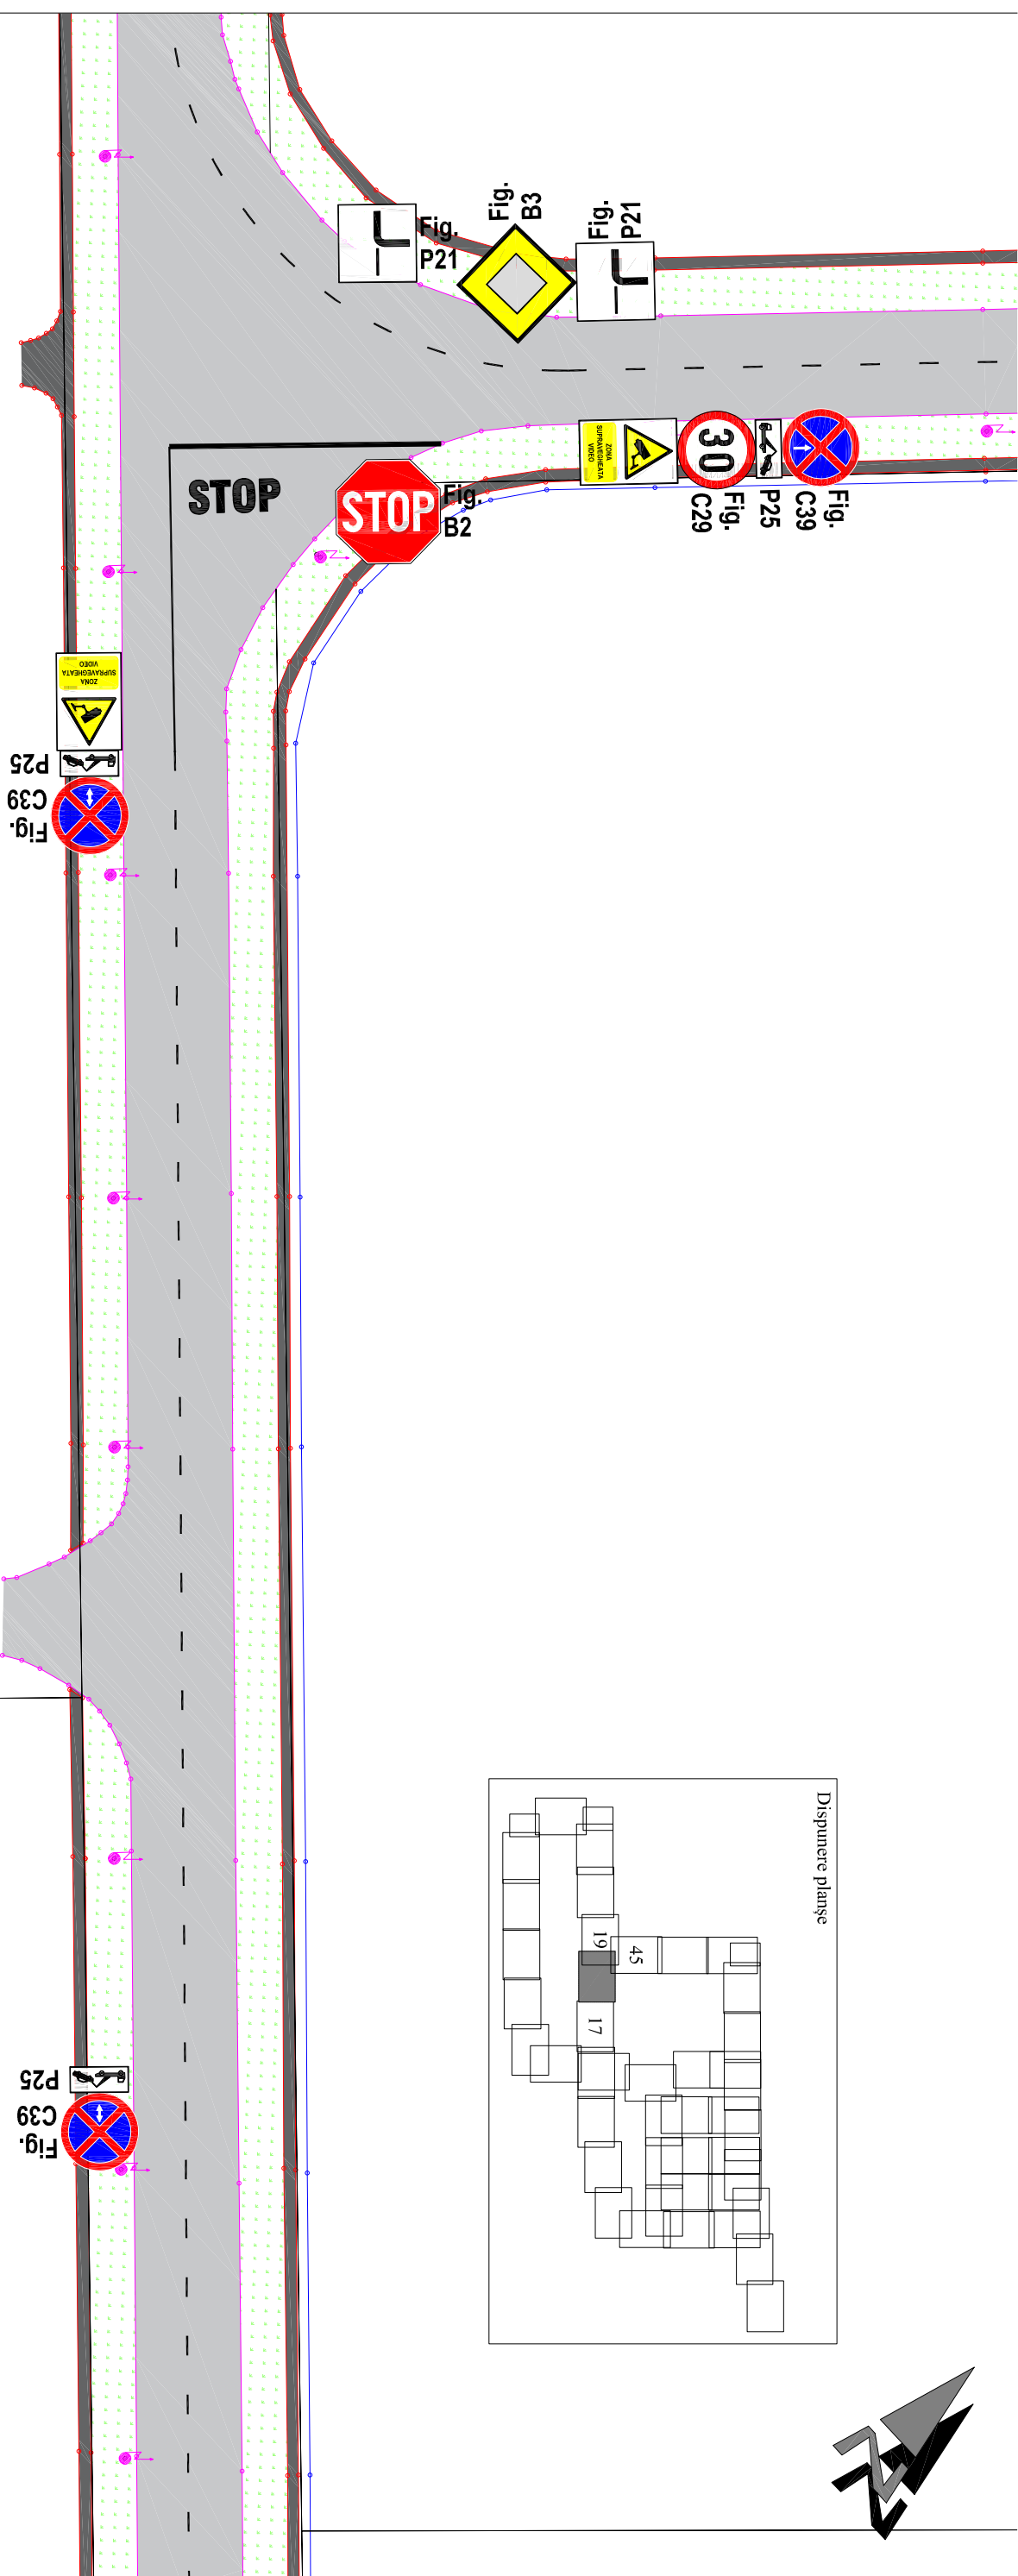

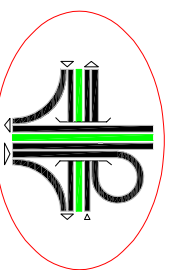 <p>S.C. Pro Ex Co S.R.L. ORADEA CUI. 17801909 Oradea, str. Jiului nr.16</p>	Beneficiar: AGENȚIA DE DEZVOLTARE LOCALĂ ORADEA		Denumire proiect: SEMNALIZARE RUTIERĂ PRIN INDICATOARE, MARCAJE ȘI ALTE DISPOZITIVE SPECIALE - REGLEMENTĂRI RUTIERE - ÎN PARCUL INDUSTRIAL EUROBUSINESS 1		Proiect nr. 1117/2019
	Set proiect: ing. Moca Eugen		Denumire planșa: PLAN DE SITUAȚIE SEMNALIZARE RUTIERĂ STR. PETRE P. CARP		Faza: AVIZE
Proiectat: ing. Moca Eugen		Desenat: ing. Cosin Cristian		Data: 2019	
Plansa nr. PS-18		Scara: 1:500		Proiect nr. 1117/2019	

Acest document nu poate fi reprodus, copiat sau folosit în nici un alt scop decât pentru care a fost comandat și executat! Informațiile conținute în acest document nu pot fi transmise la terți sau folosite în alte scopuri fără acordul scris al S.C. PROEXCO S.R.L.

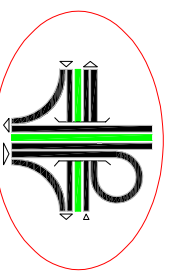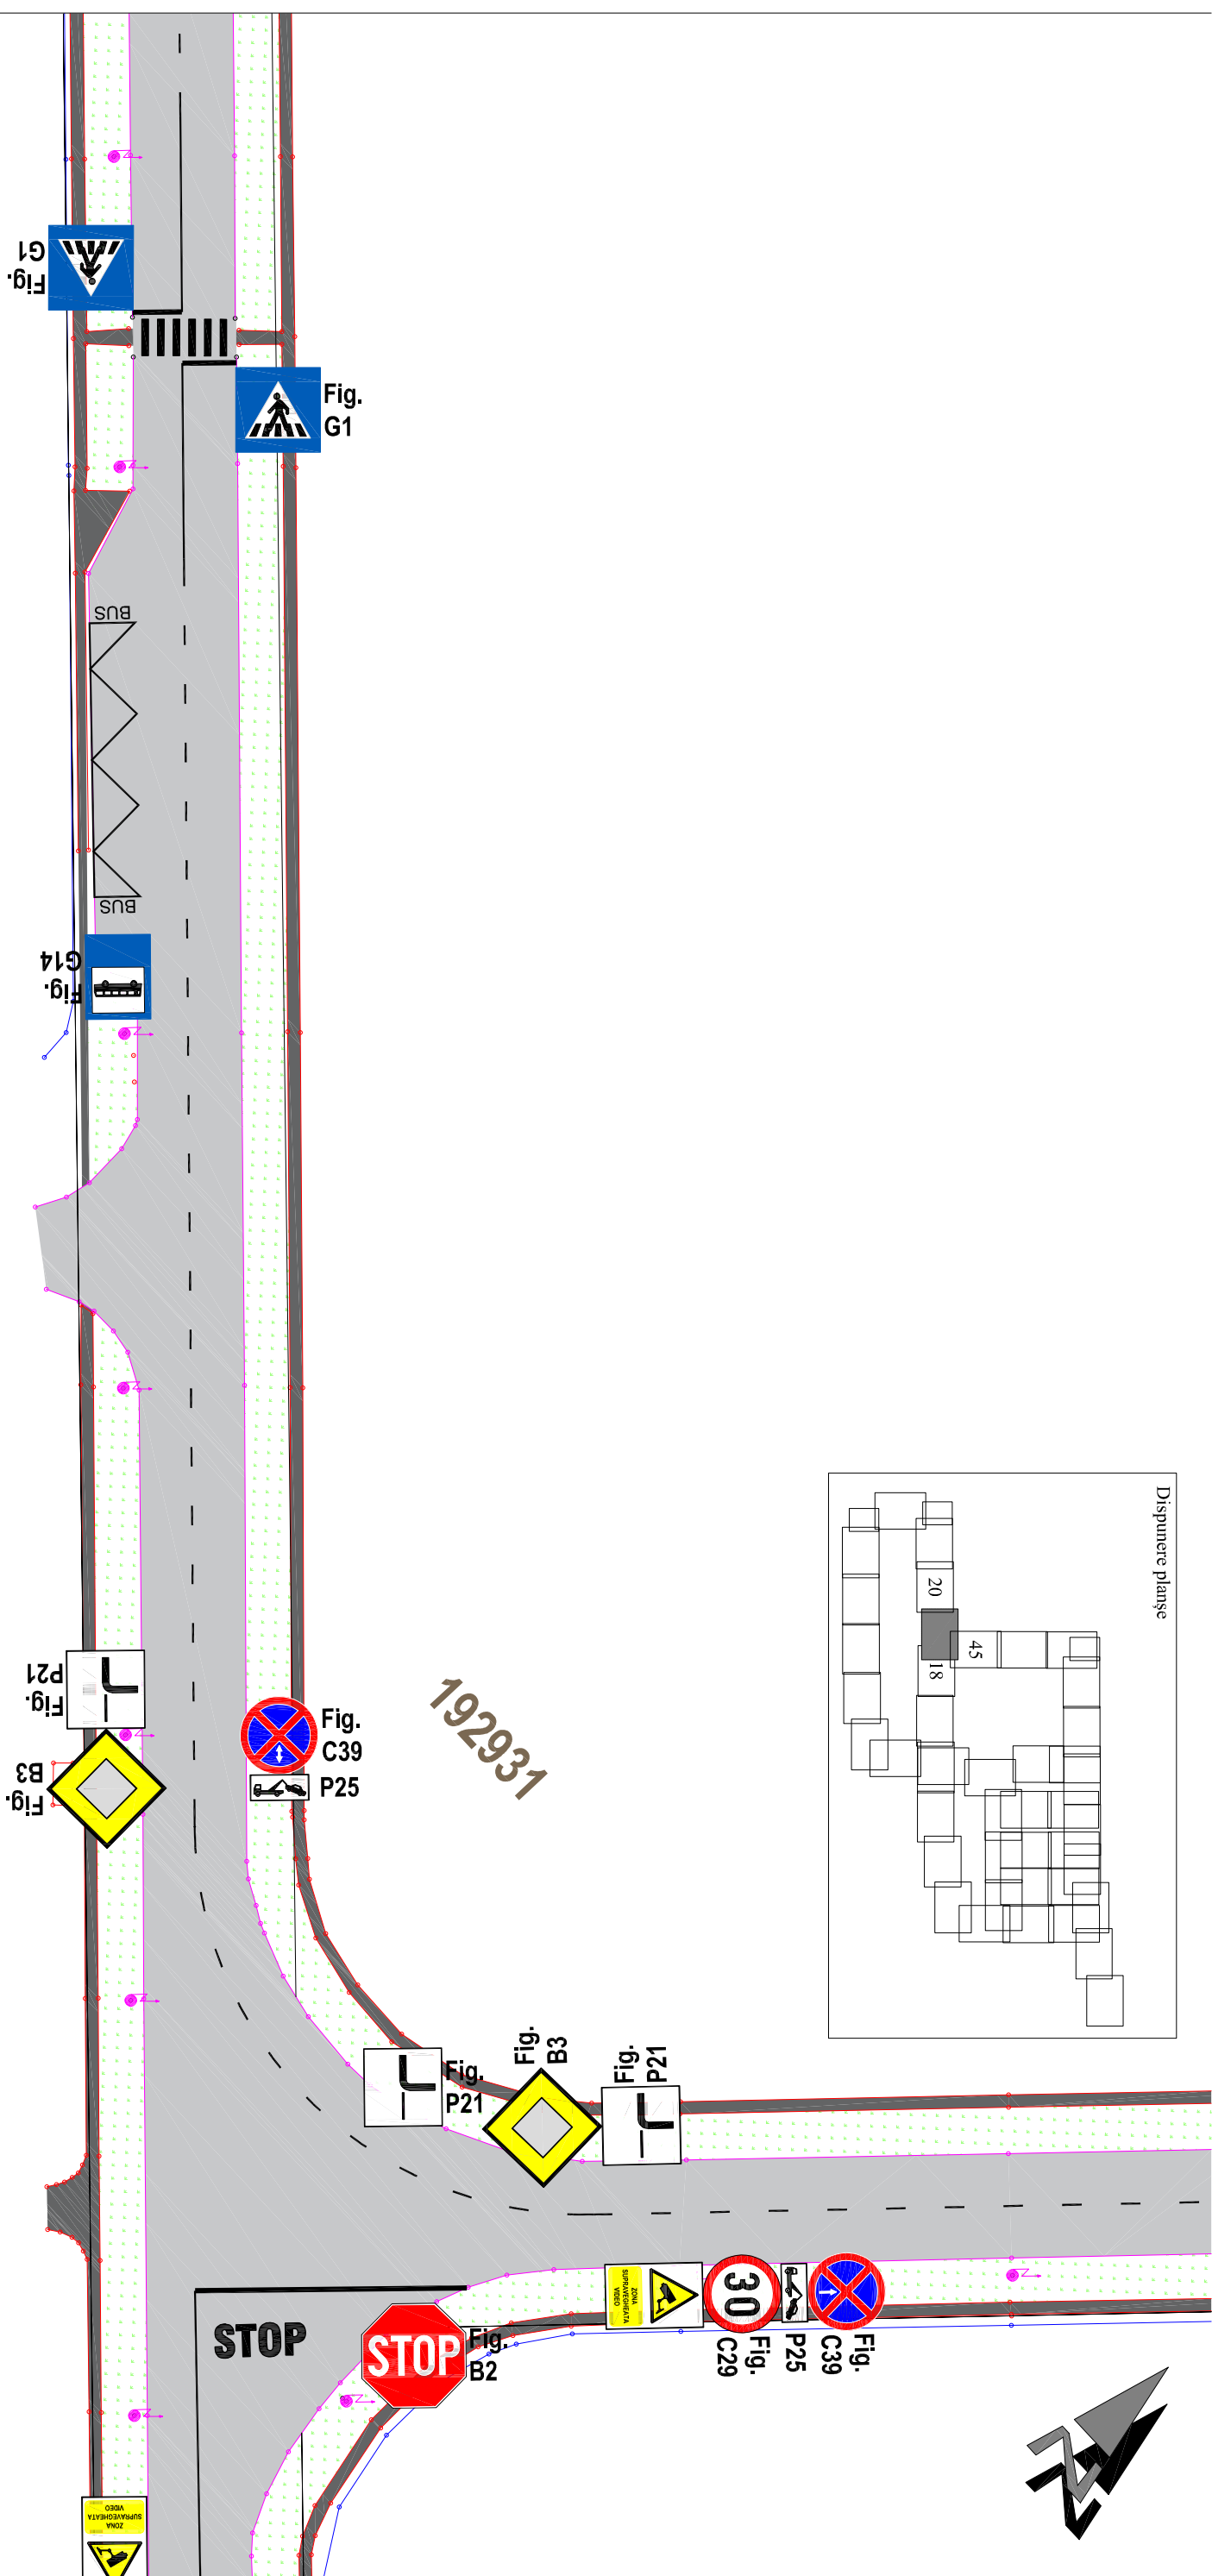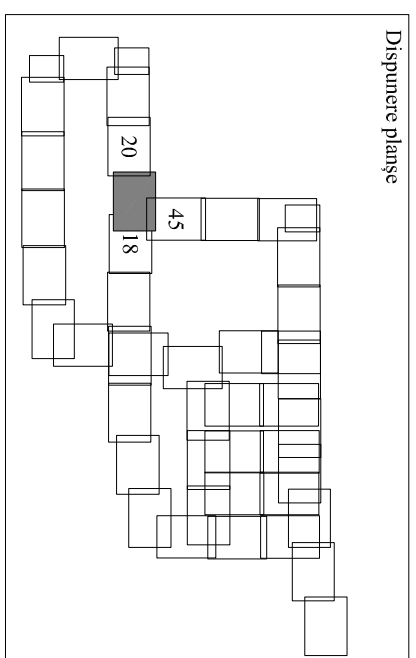

S.C. **Pro Ex Co** S.R.L.
 ORADEA
 CUI. 17801909
 Oradea, str. Jiului nr.16


Beneficiar:
AGENȚIA DE DEZVOLTARE LOCALĂ ORADEA

Denumire proiect:
 SEMNALIZARE RUTIERĂ PRIN INDICATOARE, MARCAJE ȘI ALTE DISPOZITIV SPECIALE - REGLEMENTĂRI RUTIERE - ÎN PARCUL INDUSTRIAL EUROBUSINESS 1


Set proiect:	ing. Moca Eugen	Denumire planșa:	PLAN DE SITUAȚIE
Proiectat:	ing. Moca Eugen		SEMNALIZARE RUTIERĂ
Desenat:	ing. Cosin Cristian		STR. PETRE P. CARP




Proiect nr. 1117/2019
 Faza: AVIZE
 Data: 2019
 Planșa nr. PS-19
 Scara: 1:500

Acest document nu poate fi reprodus, copiat sau folosit în nici un alt scop decât pentru care a fost comandat și executat! Informațiile conținute în acest document nu pot fi transmise la terți sau folosite în alte scopuri fără acordul scris al S.C. PROEXCO S.R.L.



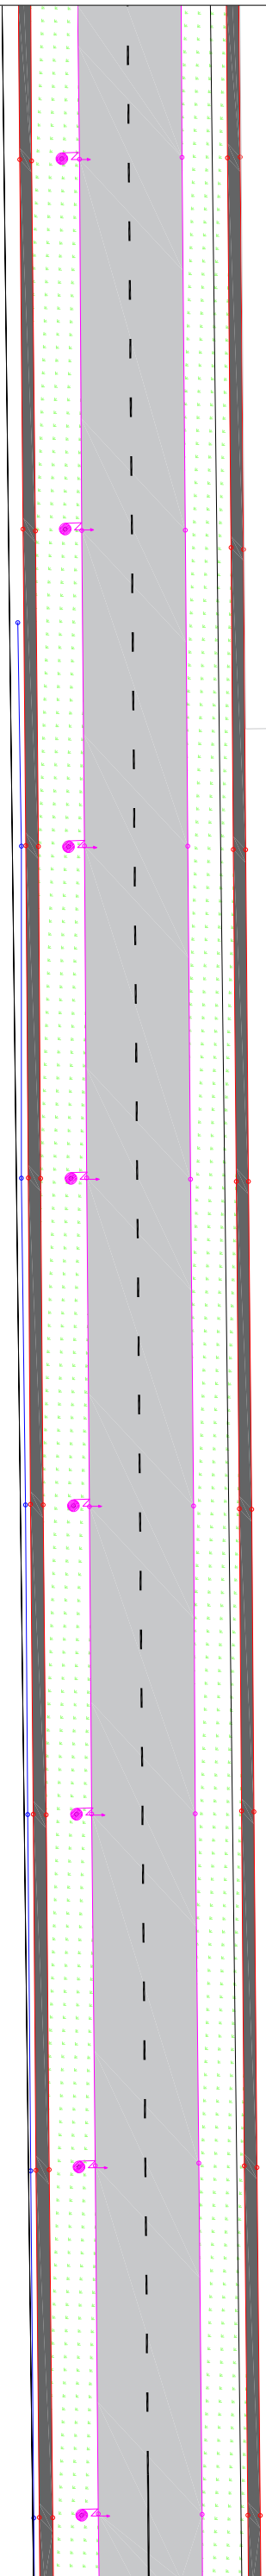



Dispunere planșe

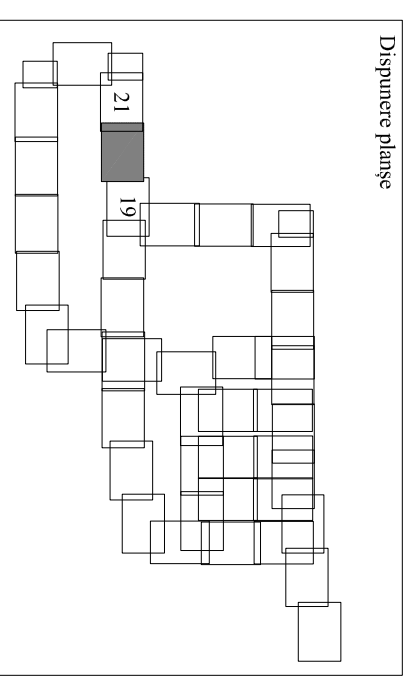

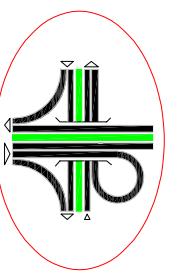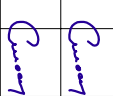
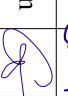
 S.C. Pro Ex Co S.R.L. ORADEA CUI. 17801909 Oradea, str. Jiului nr.16	Beneficiar: AGENȚIA DE DEZVOLTARE LOCALĂ ORADEA	Denumire proiect: SEMNALIZARE RUTIERĂ PRIN INDICATOARE, MARCAJE ȘI ALTE DISPOZITIVS SPECIALE - REGLEMENTĂRI RUTIERE - ÎN PARCUL INDUSTRIAL EUROBUSINESS 1	Proiect nr.: 1117/2019
	Set proiect: ing. Moca Eugen	Denumire planșa: PLAN DE SITUAȚIE SEMNALIZARE RUTIERĂ STR. PETRE P. CARP	Faza: AVIZE
Proiectat: ing. Moca Eugen			Planșa nr.: PS-20
Desenat: ing. Cosin Cristian			Scara: 1:500

Acest document nu poate fi reprodus, copiat sau folosit în nici un alt scop decât pentru care a fost comandat și executat! Informațiile conținute în acest document nu pot fi transmise la terți sau folosite în alte scopuri fără acordul scris al S.C. PROEXCO S.R.L.

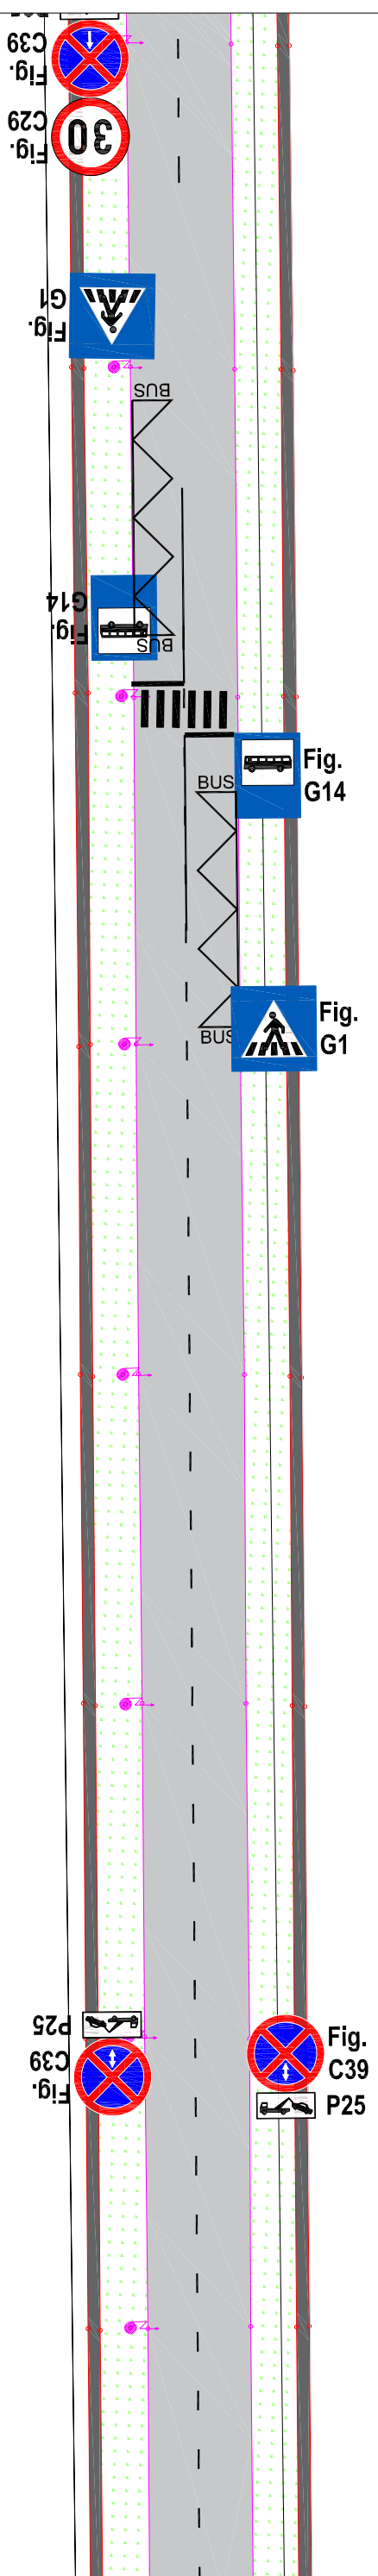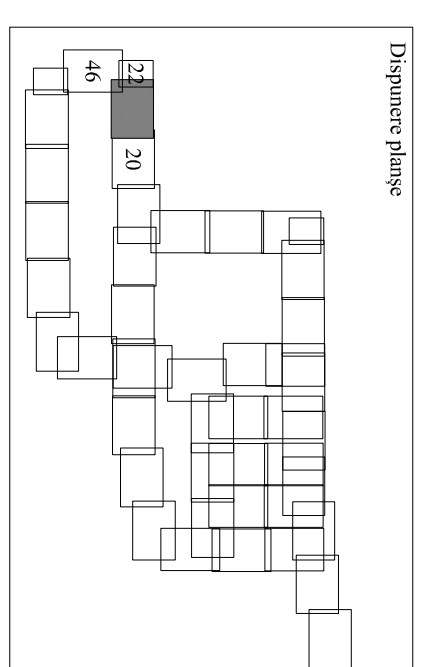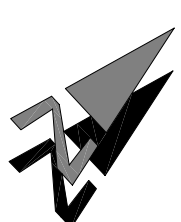

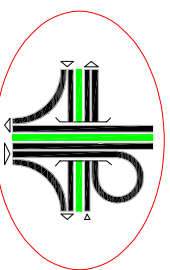 <p>S.C. Pro Ex Co S.R.L. ORADEA CUI. 17801909 Oradea, str. Jiului nr.16</p>	Beneficiar:	AGENȚIA DE DEZVOLTARE LOCALĂ ORADEA	Denumire proiect:	SEMNALIZARE RUTIERĂ PRIN INDICATOARE, MARCAJE ȘI ALTE DISPOZITIVS SPECIALE - REGLEMENTĂRI RUTIERE - ÎN PARCUL INDUSTRIAL EUROBUSINESS 1	Proiect nr.:	1117/2019	
	Set proiect:	ing. Moca Eugen	Denumire planșa:	PLAN DE SITUAȚIE SEMNALIZARE RUTIERĂ STR. PETRE P. CARP	Faza:	AVIZE	
Proiectat:	ing. Moca Eugen			Data:	2019	Plansa nr.:	PS-21
Desenat:	ing. Cosin Cristian					Scara:	1:500

Acest document nu poate fi reprodus, copiat sau folosit în nici un alt scop decât pentru care a fost comandat și executat! Informațiile conținute în acest document nu pot fi transmise la terți sau folosite în alte scopuri fără acordul scris al S.C. PROEXCO S.R.L.

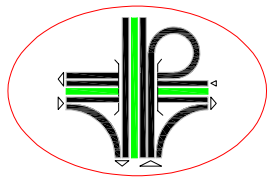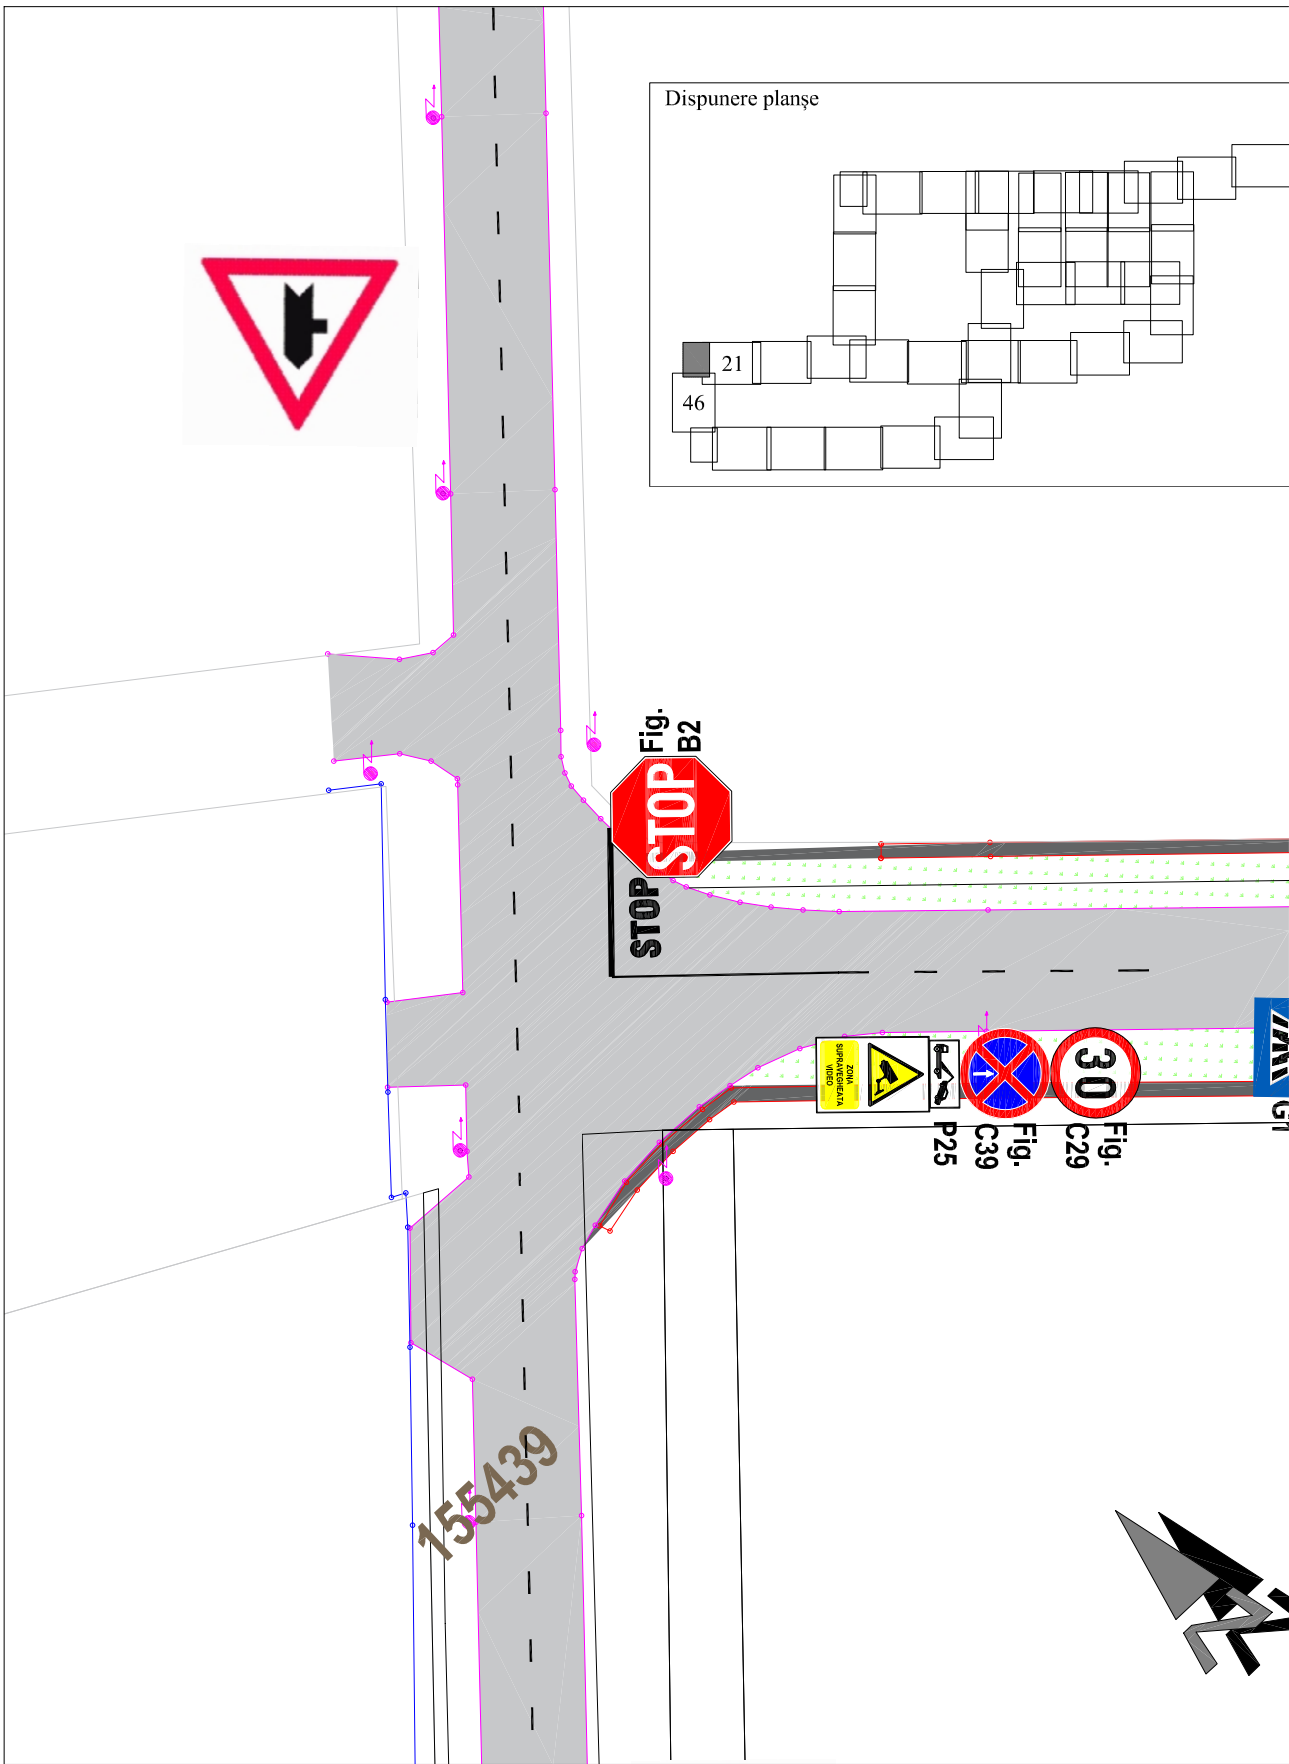

S.C. Pro Ex Co S.R.L.
 ORADEA
 CUI. 17801909
 Oradea, str.Jiului nr.16

Beneficiar:

AGENȚIA DE DEZVOLTARE
 LOCALĂ ORADEA

Sef proiect: ing. Moca Eugen

Proiectat: ing. Moca Eugen


Desenat: ing. Costin Cristian


Denumire proiect:



SEMNALIZARE RUTIERĂ PRIN
 INDICATOARE, MARCAJE ȘI ALTE
 DISPOZITIVE SPECIALE -
 REGLEMENTĂRI RUTIERE - ÎN
 PARCUL INDUSTRIAL
 EUROBUSINESS 1

Denumire planșă:




PLAN DE SITUAȚIE
 SEMNALIZARE RUTIERĂ
 STR. PETRE P. CARP

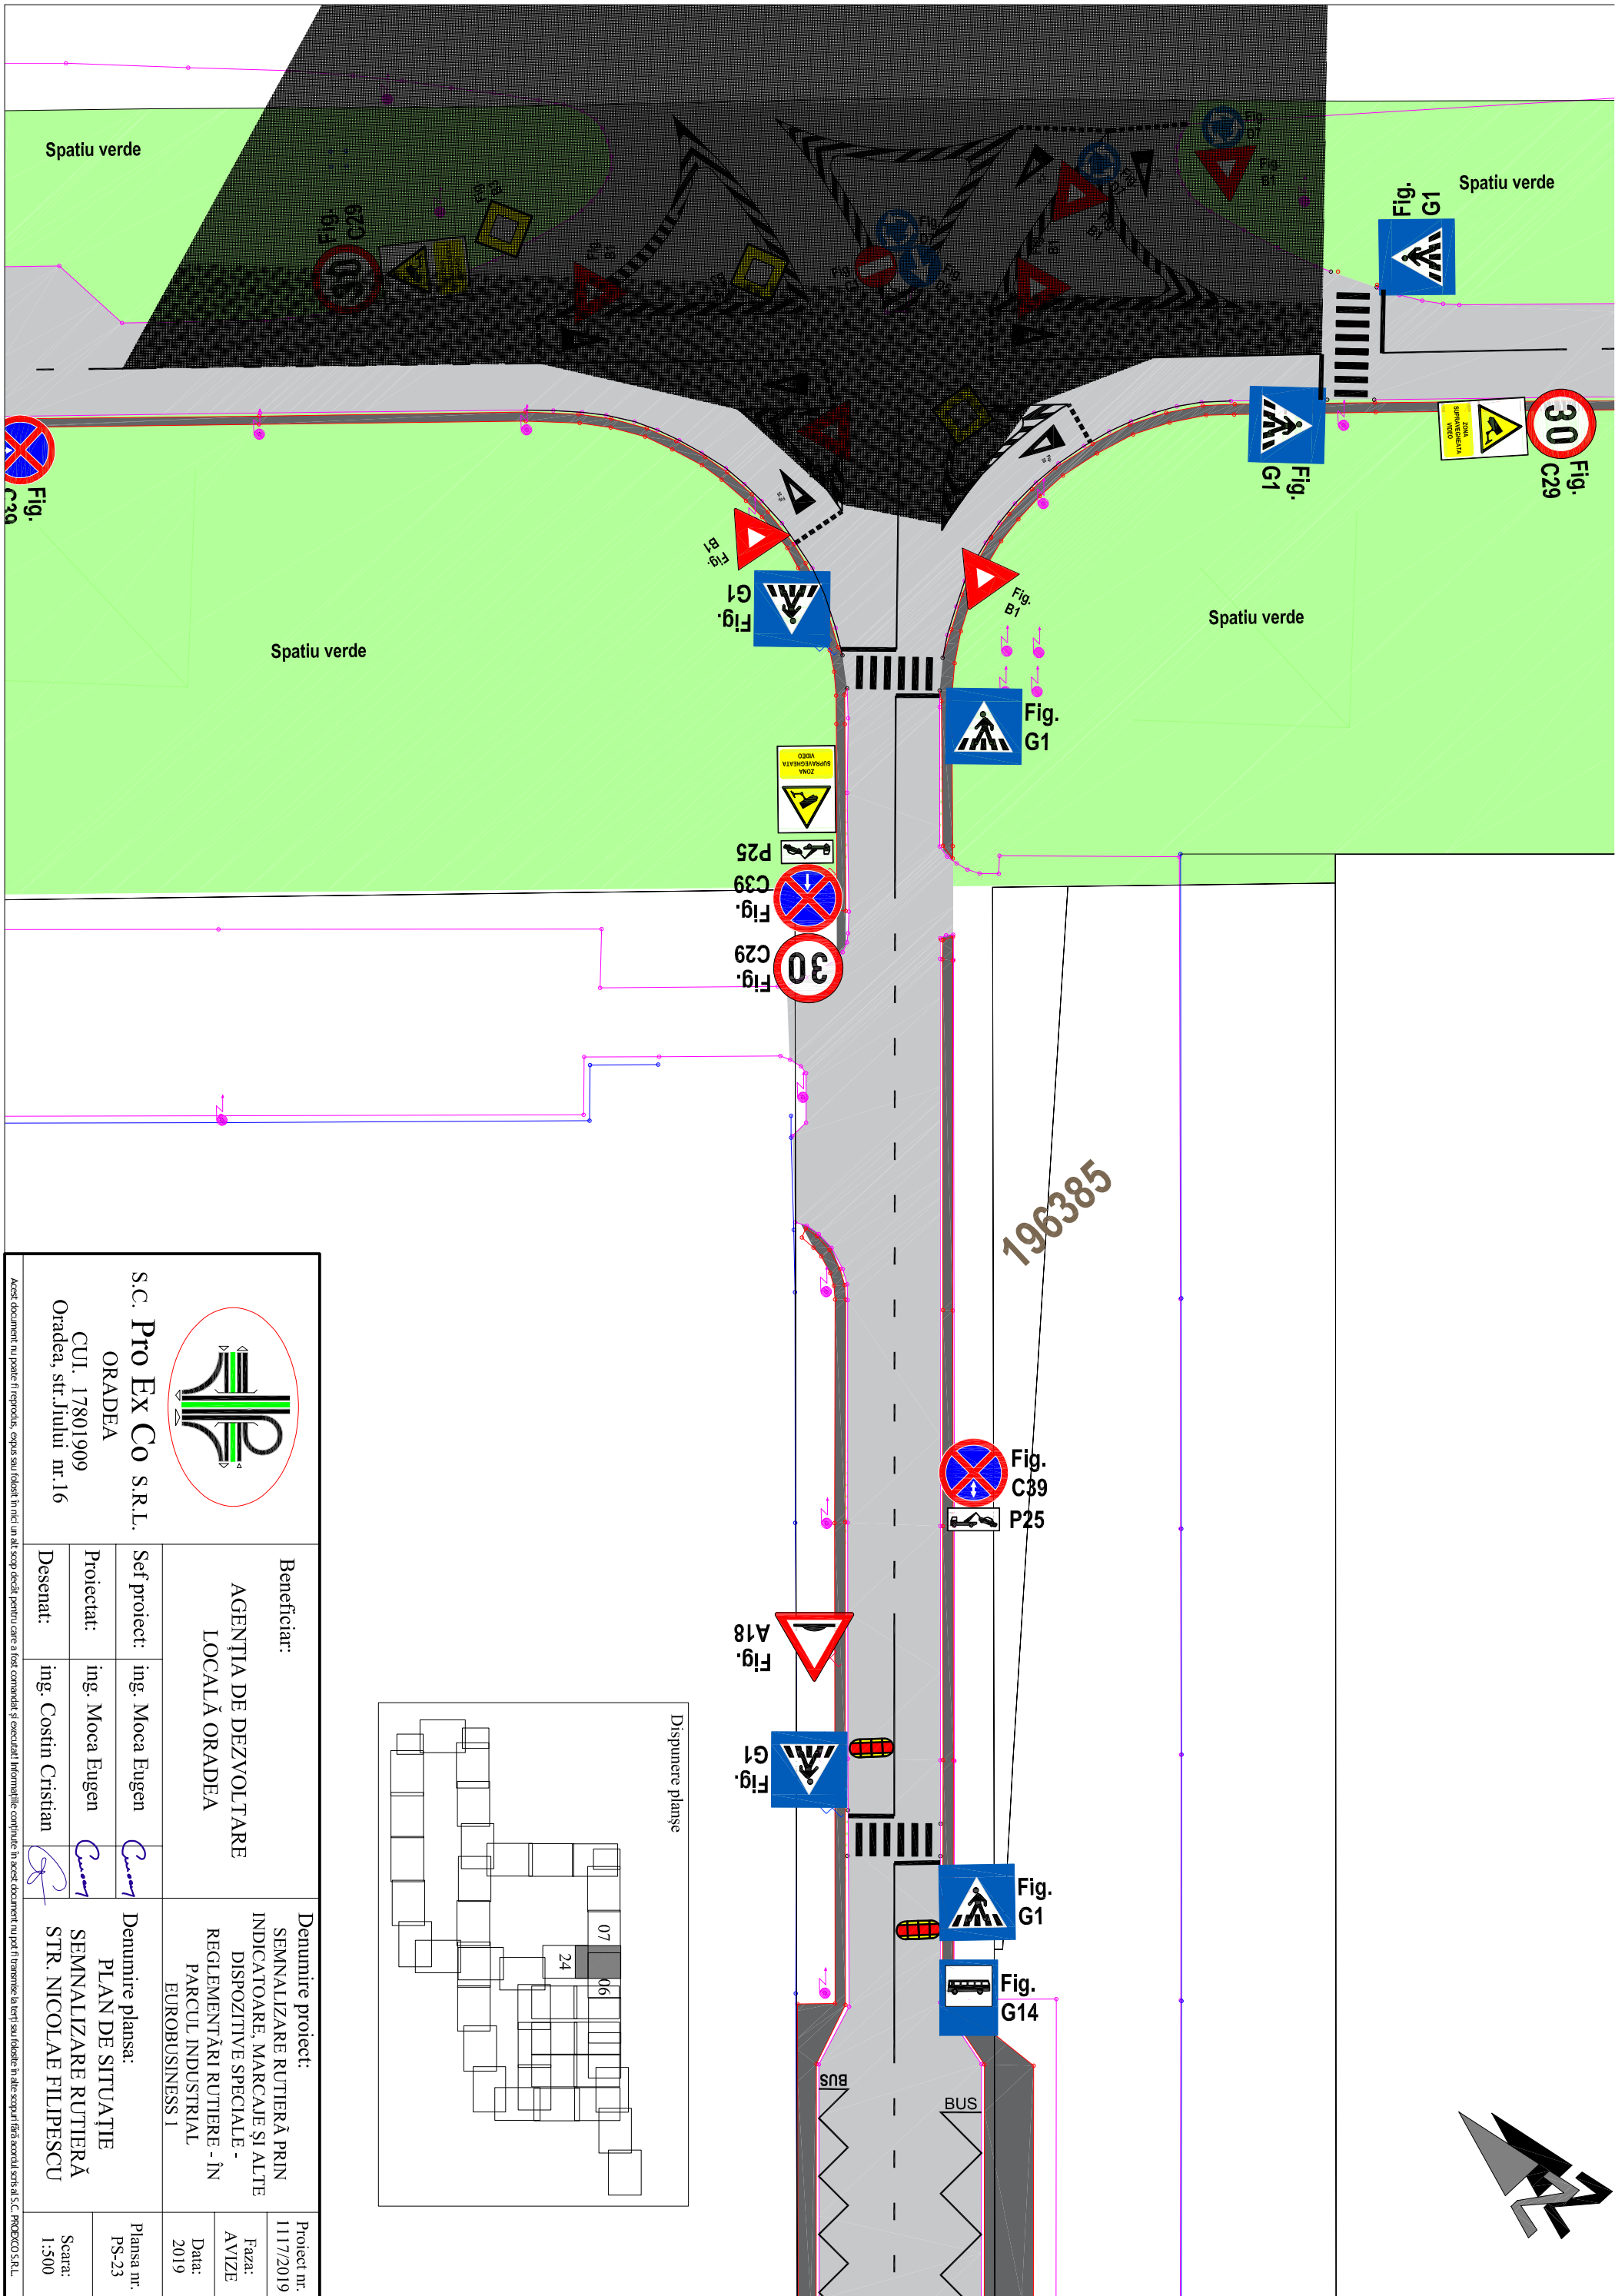


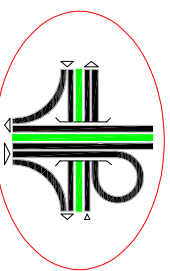 <p>S.C. Pro Ex Co S.R.L. ORADEA CUI. 17801909 Oradea, str. Jiului nr.16</p>		<p>Beneficiar: AGENȚIA DE DEZVOLTARE LOCALĂ ORADEA</p>		<p>Denumire proiect: SEMNALIZARE RUTIERĂ PRIN INDICATOARE, MARCAJE ȘI ALTE DISPOZITIVS SPECIALE - REGLEMENTĂRI RUTIERE - ÎN PARCUL INDUSTRIAL EUROBUSINESS 1</p>		<p>Proiect nr.: 1117/2019 Faza: AVIZE Data: 2019</p>	
<p>Set proiect: ing. Moca Eugen</p>		<p>Denumire planșa: PLAN DE SITUAȚIE</p>		<p>Proiectat: ing. Moca Eugen</p>		<p>SEMNALIZARE RUTIERĂ STR. NICOLAE FILIPESCU</p>	
<p>Desenat: ing. Cosmin Cristian</p>		<p>Planșa nr.: PS-23</p>		<p>Scara: 1:500</p>		<p>196385</p>	

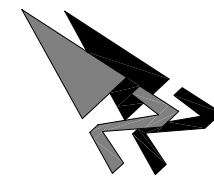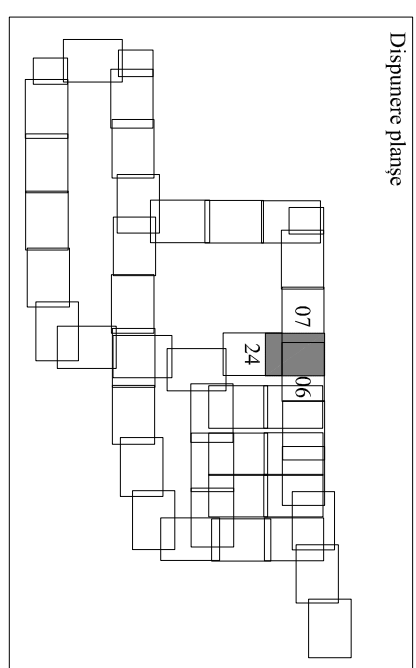



196384

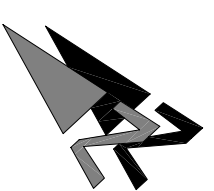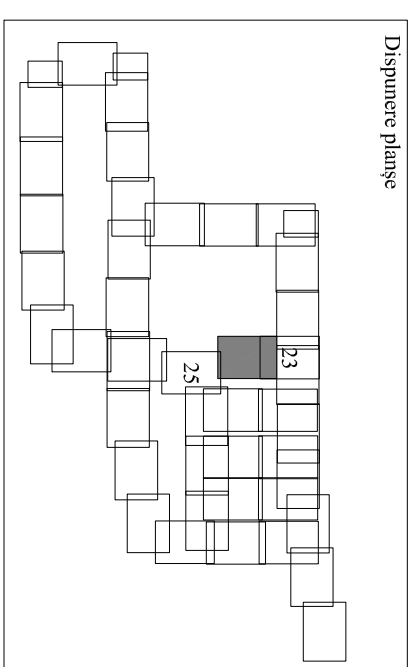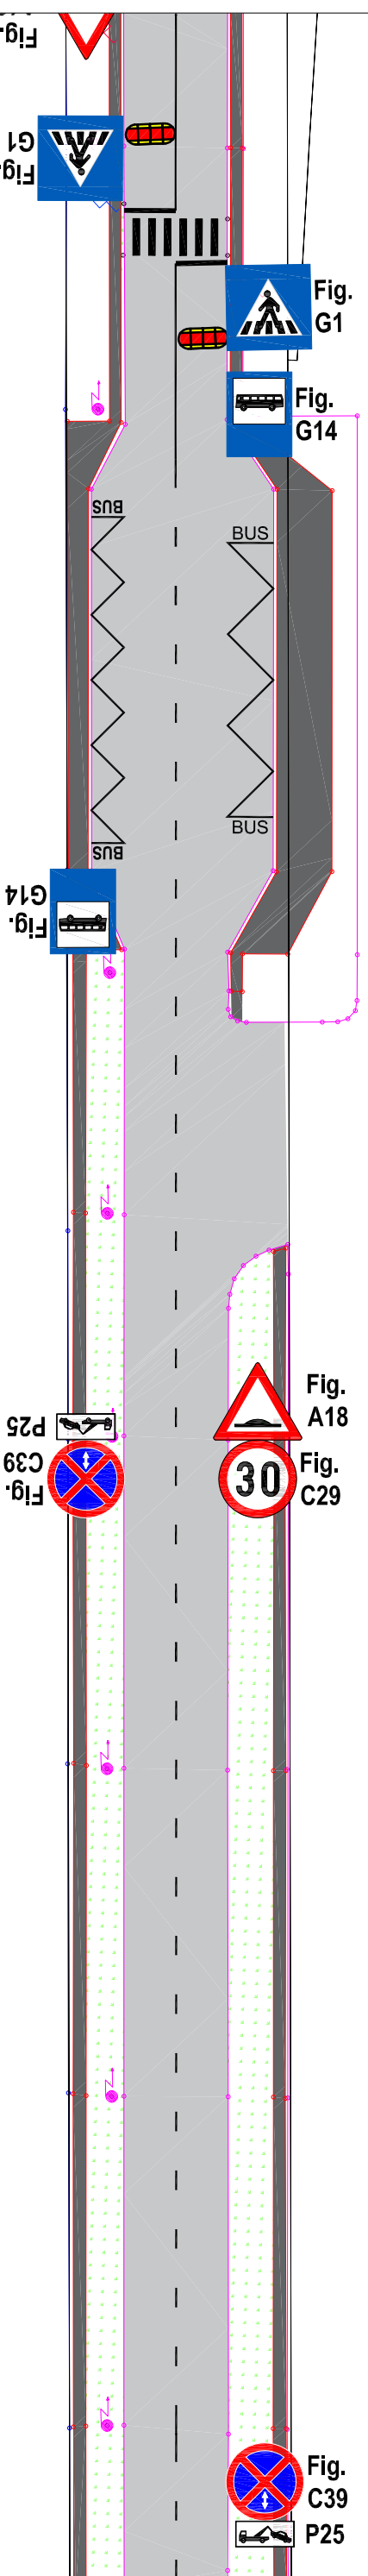

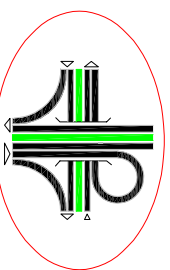 <p>S.C. Pro Ex Co S.R.L. ORADEA CUI. 17801909 Oradea, str. Jiului nr.16</p>		<p>Beneficiar: AGENȚIA DE DEZVOLTARE LOCALĂ ORADEA</p>		<p>Denumire proiect: SEMNALIZARE RUTIERĂ PRIN INDICATOARE, MARCAJE ȘI ALTE DISPOZITIVS SPECIALE - REGLEMENTĂRI RUTIERE - ÎN PARCUL INDUSTRIAL EUROBUSINESS 1</p>		<p>Proiect nr.: 1117/2019 Faza: AVIZE Data: 2019</p>	
<p>Set proiect: ing. Moca Eugen</p>		<p>Denumire planșa: PLAN DE SITUAȚIE</p>		<p>Plansa nr.: PS-24</p>			
<p>Proiectat: ing. Moca Eugen</p>		<p>Denumire planșa: SEMNALIZARE RUTIERĂ STR. NICOLAE FILIPESCU</p>		<p>Scara: 1:500</p>			
<p>Desenat: ing. Cosin Cristian</p>							

Acest document nu poate fi reprodus, copiat sau folosit în nici un alt scop decât pentru care a fost comandat și executat! Informațiile conținute în acest document nu pot fi transmise la terți sau folosite în alte scopuri fără acordul scris al S.C. PROEXCO S.R.L.

194690

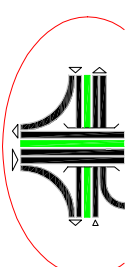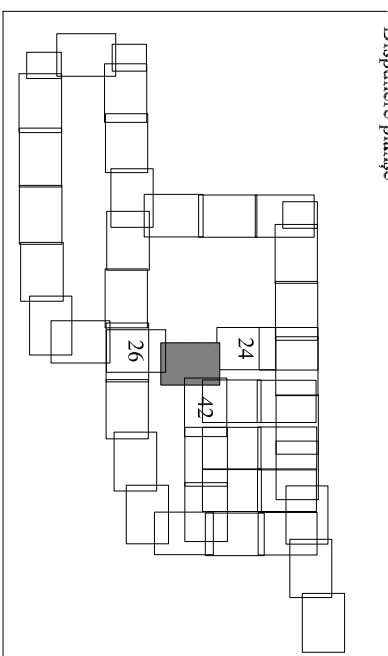

AGENȚIA DE DEZVOLTARE
LOCALĂ ORADEA

INDICĂTOARE, MARCAJE ȘI ALTE
DISPOZITIV SPECIALE -
REGLEMENTĂRI RUTIERE - ÎN
PARCUL INDUSTRIAL
EUROBUSINESS 1

Faza:
AVIZE
Data:
2019


S.C. **Pro Ex Co S.R.L.**
ORADEA
CUI. 17801909
Oradea, str. Jiului nr.16

Sef proiect: ing. Moca Eugen
Proiectat: ing. Moca Eugen
Desenat: ing. Costin Cristian

Denumire planșa:
PLAN DE SITUAȚIE
SEMNALIZARE RUTIERĂ
STR. NICOLAE FILIPESCU

Planșa nr.
PS-25
Scara:
1:500

Acest document nu poate fi reproduc, copiat sau folosit în nici un alt scop decât pentru care a fost comandat și executat! Informațiile conținute în acest document nu pot fi transmise în scris sau folosite în alte scopuri fără acordul scris al S.C. PROEXCO S.R.L.

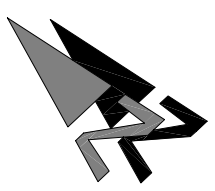

184566

184565

184567

190142

Fig.
C39
P25



Fig.
B2


Fig.
C29
30

Fig.
C39



P25


Fig.
C39

P25

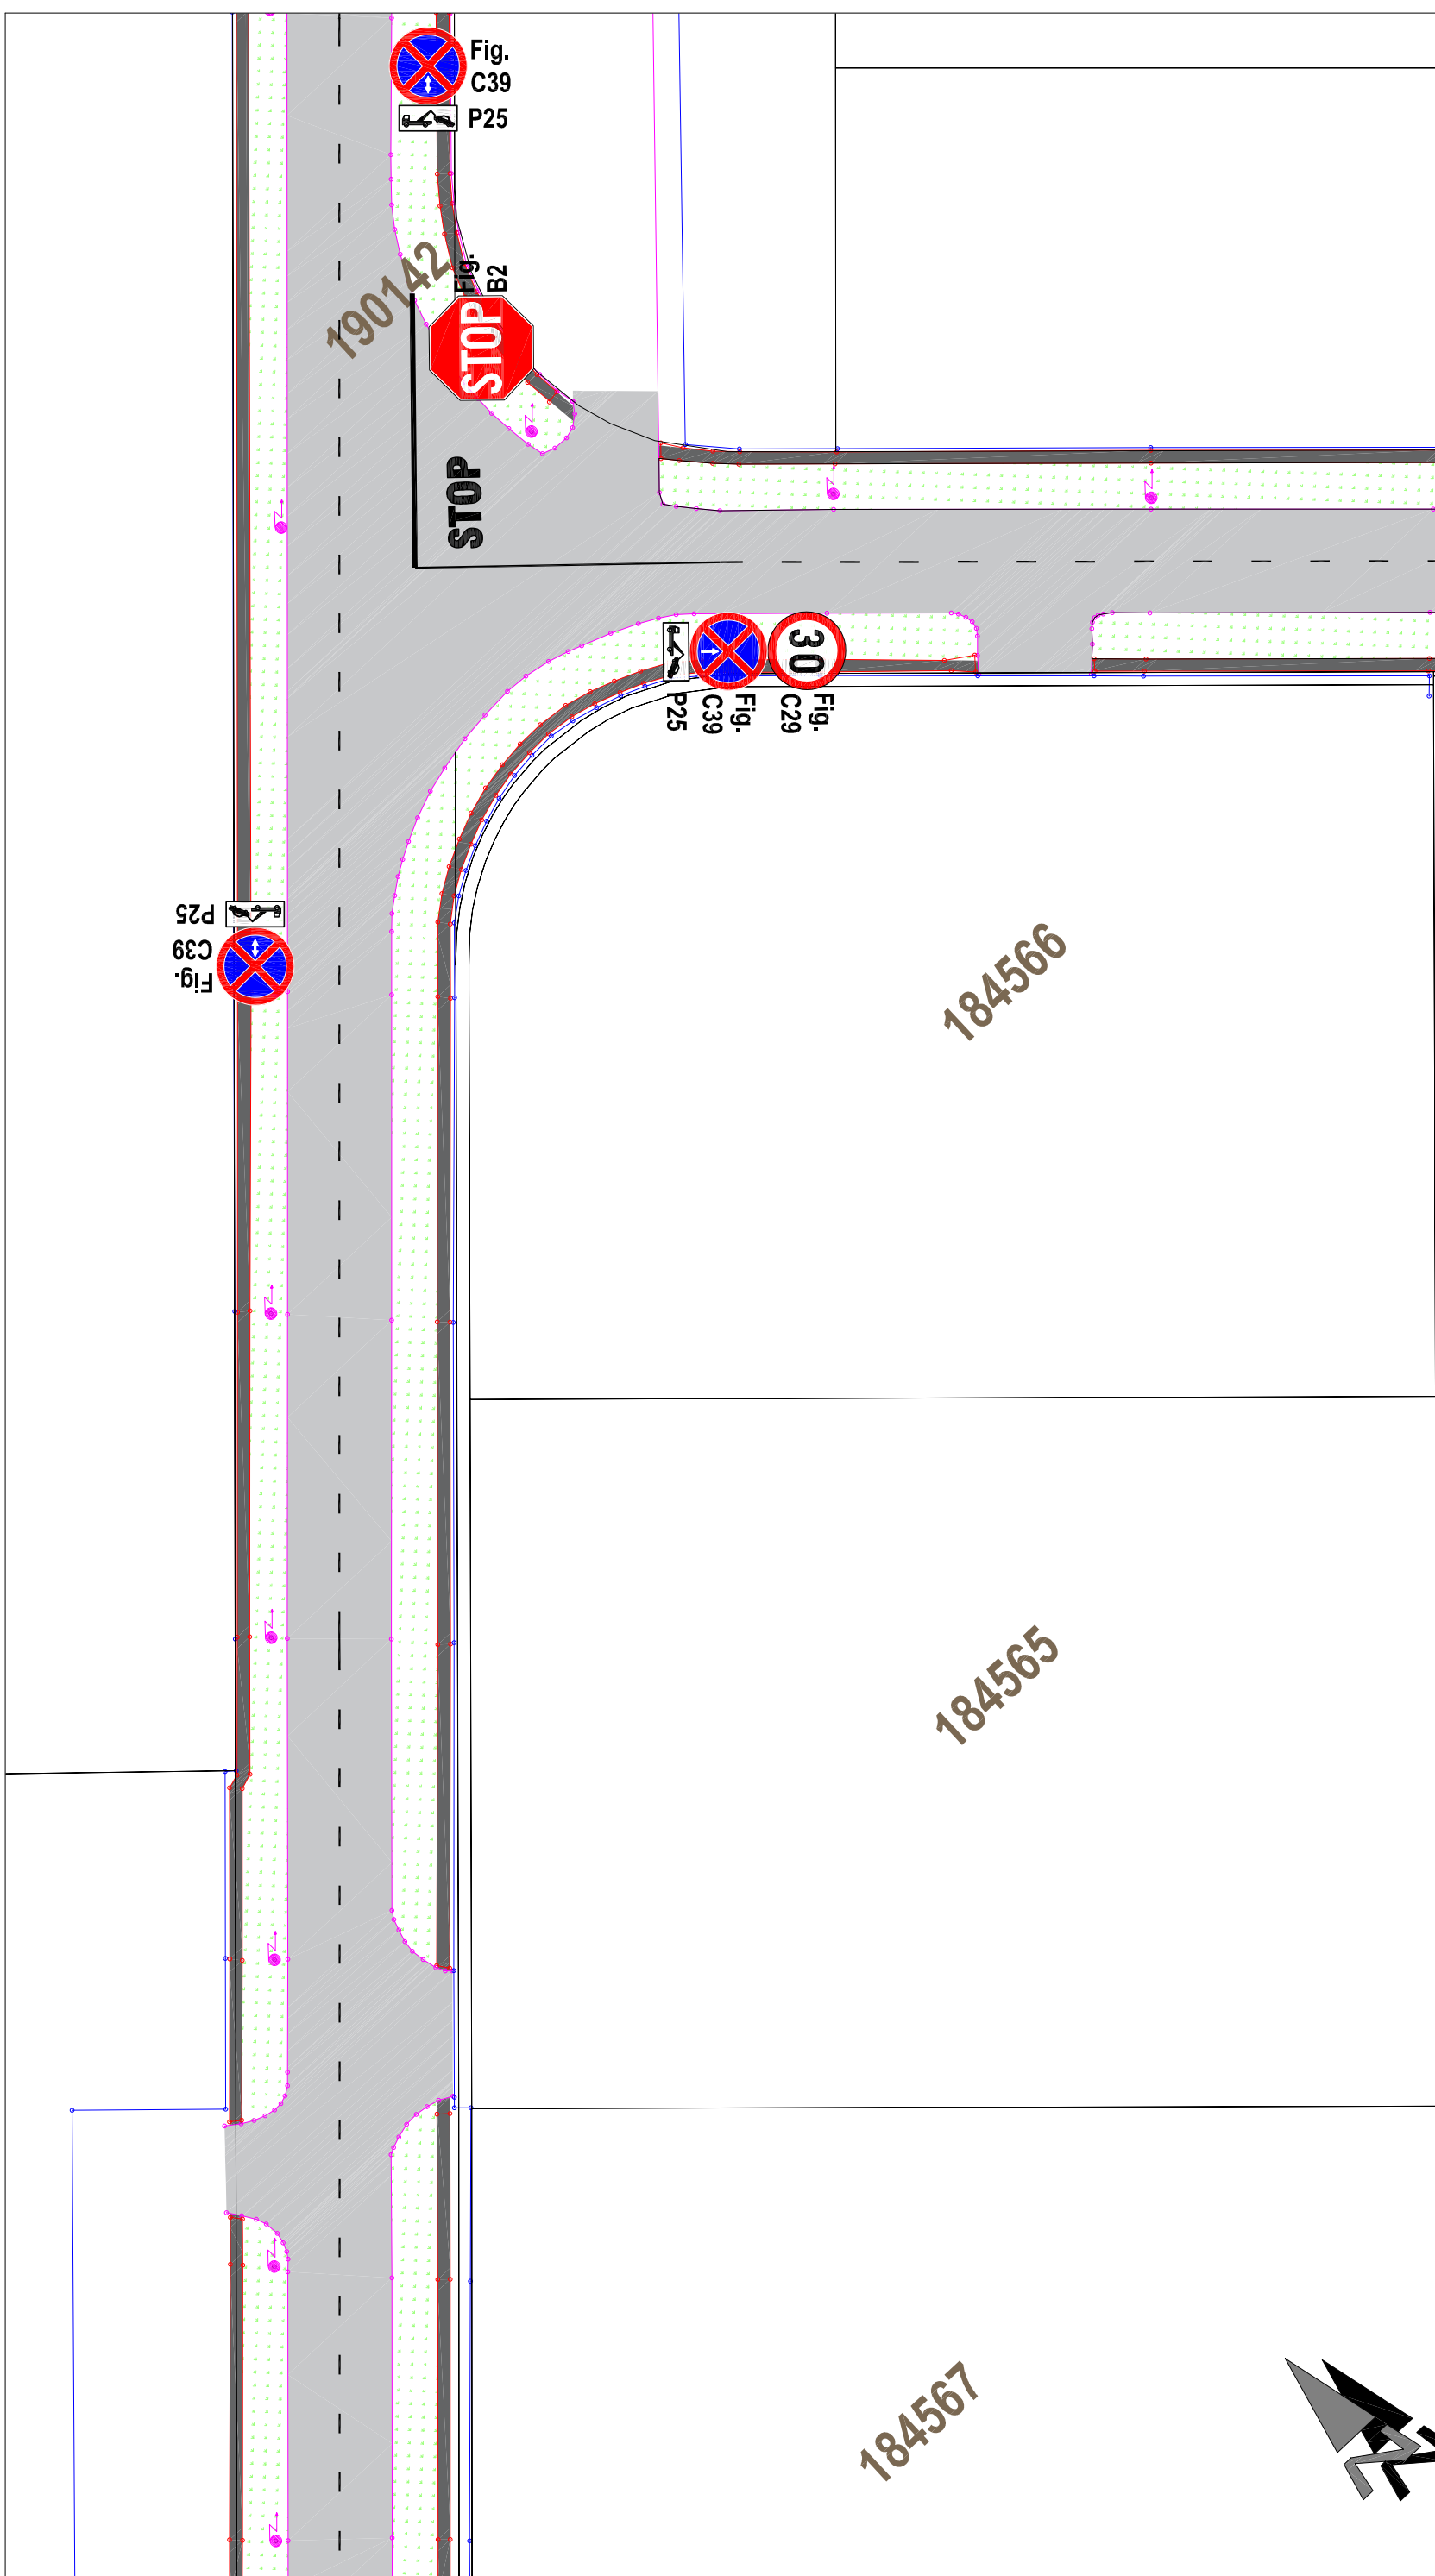




184567

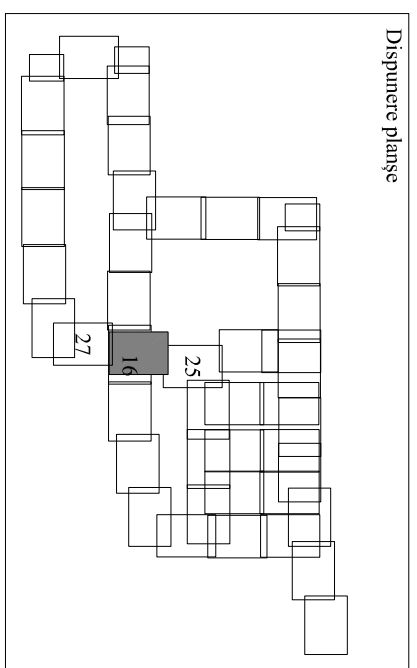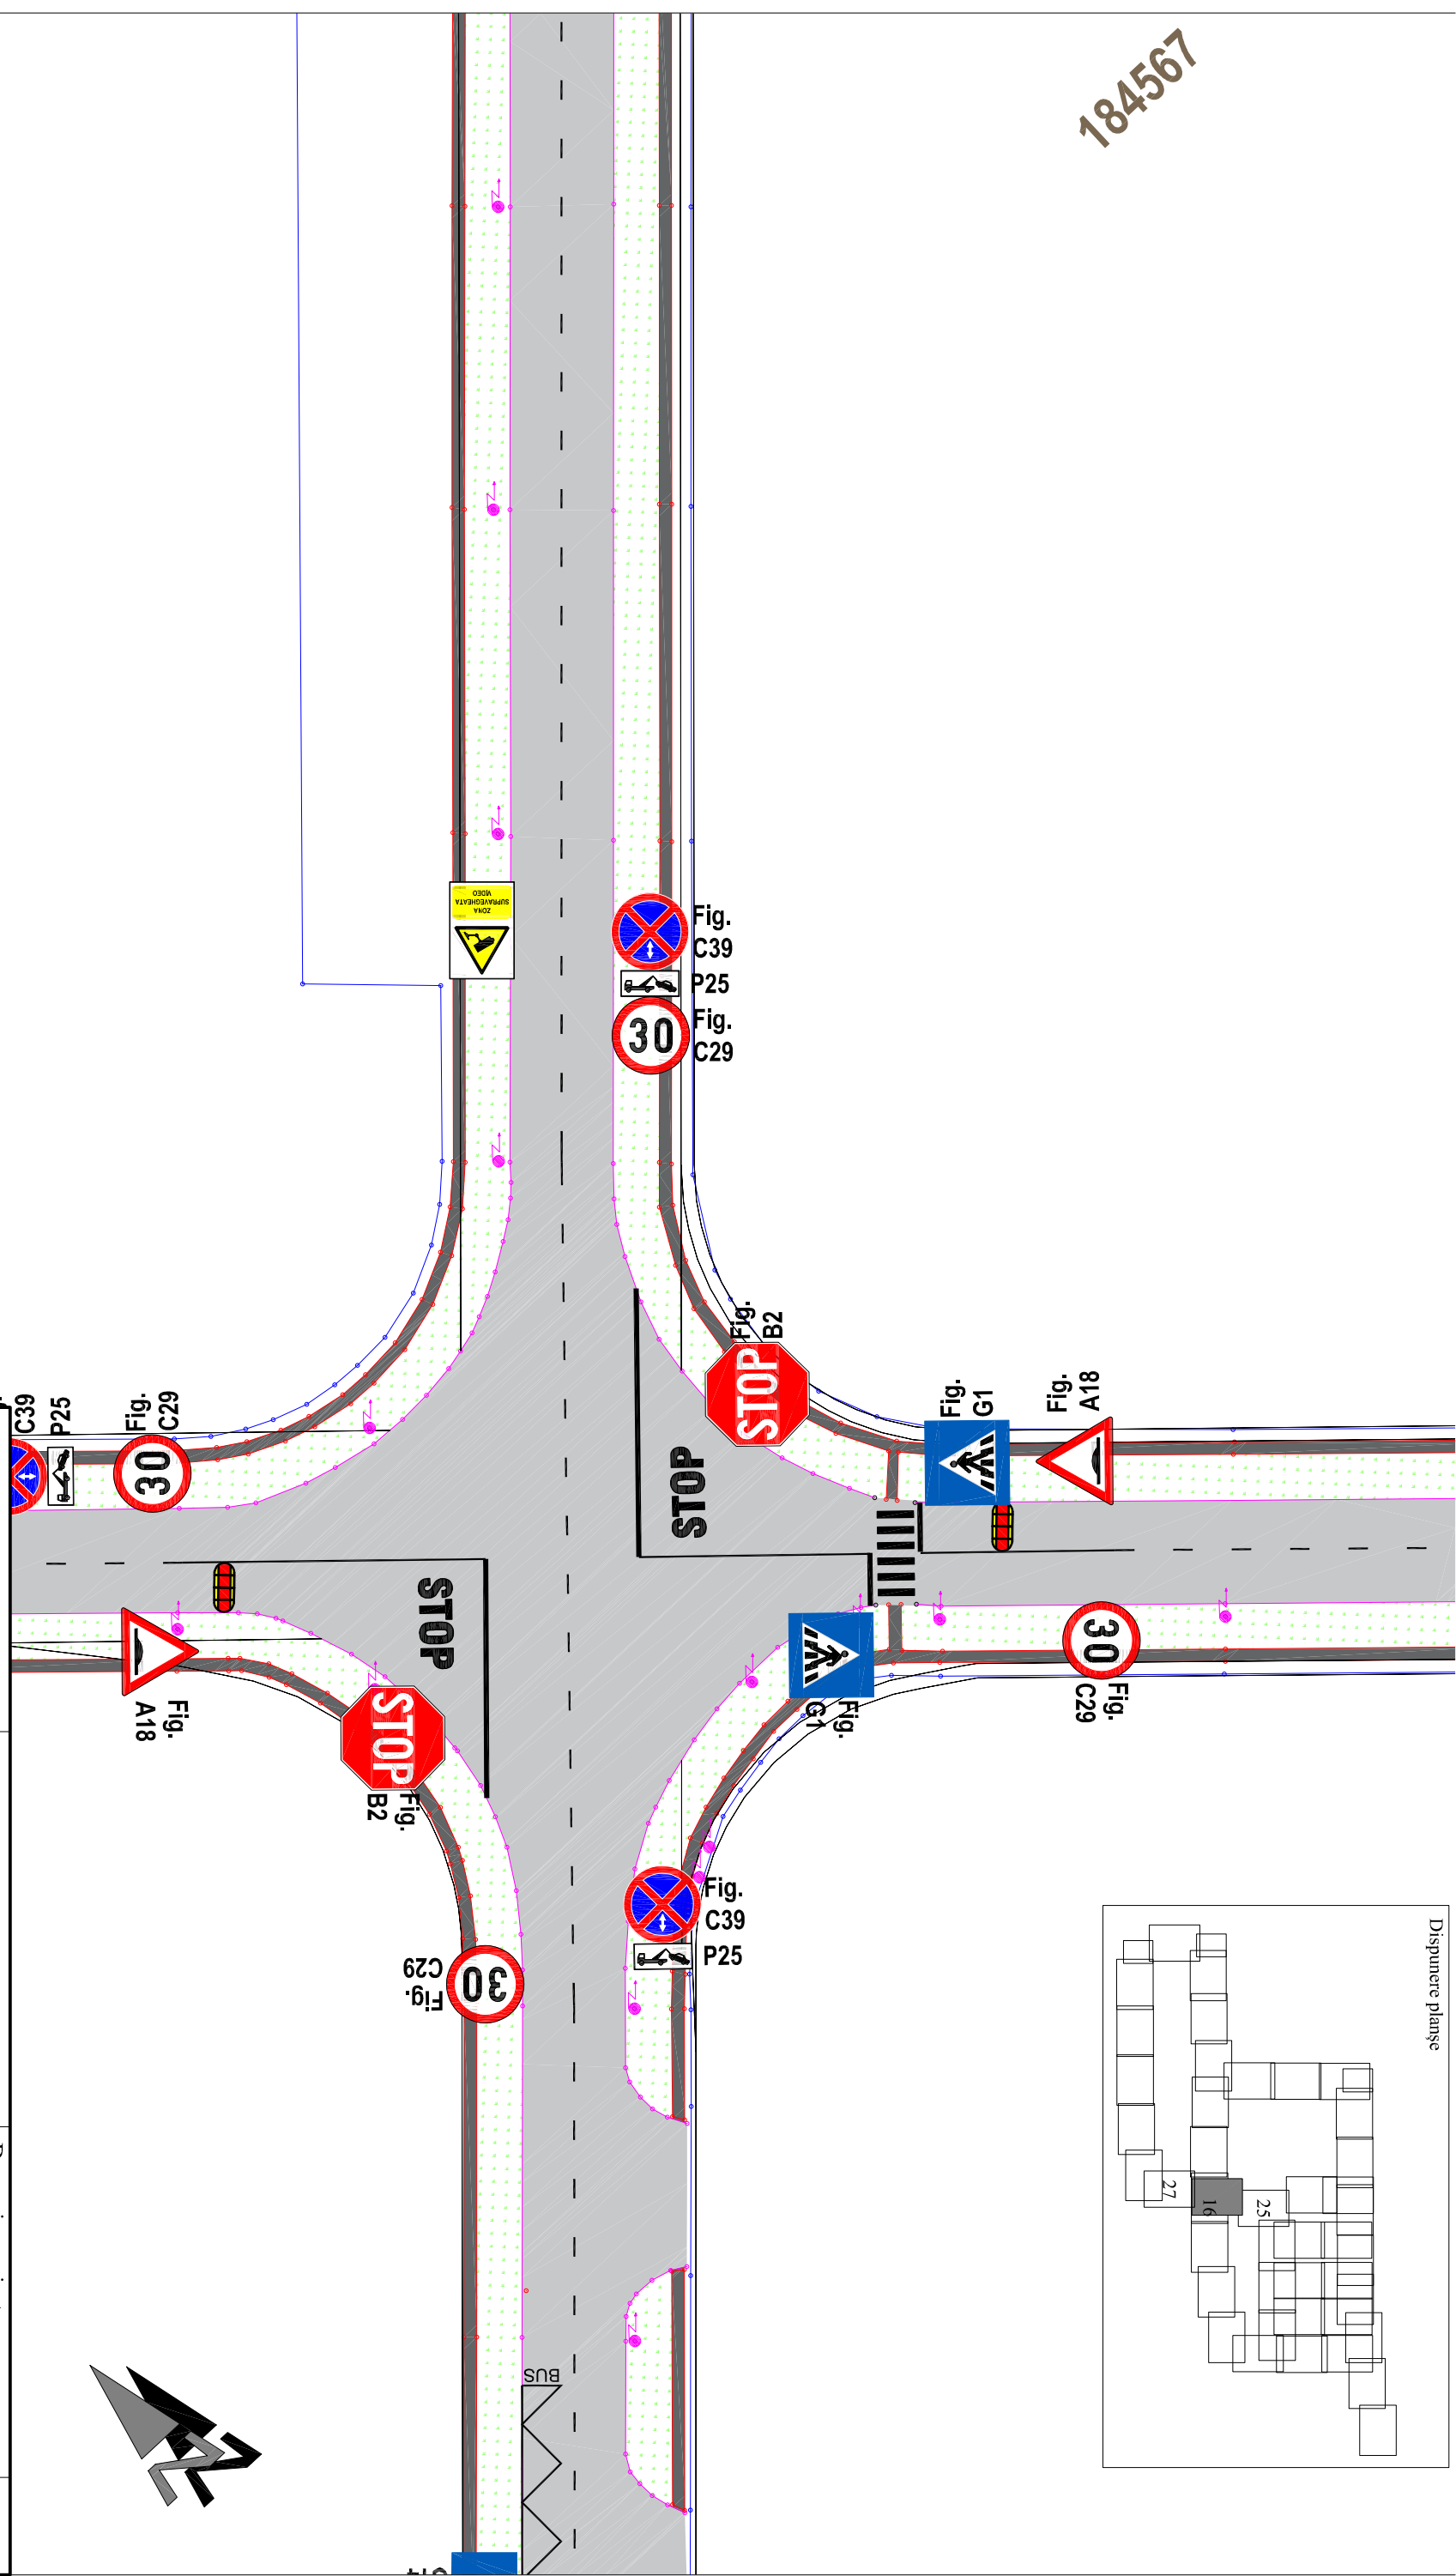



 <p>S.C. Pro Ex Co S.R.L. ORADEA CUI. 17801909 Oradea, str. Jiului nr.16</p>		<p>Beneficiar:</p> <p>AGENȚIA DE DEZVOLTARE LOCALĂ ORADEA</p>		<p>Denumire proiect:</p> <p>SEMNALIZARE RUTIERĂ PRIN INDICATOARE, MARCAJE ȘI ALTE DISPOZITIVE SPECIALE - REGLEMENTĂRI RUTIERE - ÎN PARCUL INDUSTRIAL EUROBUSINESS 1</p>		<p>Proiect nr. 1117/2019</p> <p>Faza: AVIZE</p> <p>Data: 2019</p>	
<p>Set proiect: ing. Moca Eugen</p> <p>Proiectat: ing. Moca Eugen</p> <p>Desenat: ing. Cosmin Cristian</p>		<p>Denumire planșa: PLAN DE SITUAȚIE</p> <p>SEMNALIZARE RUTIERĂ STR. NICOLAE FILIPESCU</p>		<p>Plansa nr. PS-26</p> <p>Scara: 1:500</p>			

Acest document nu poate fi reprodus, copiat sau folosit în nici un alt scop decât pentru care a fost comandat și executat. Informațiile conținute în acest document nu pot fi transmise la terți sau folosite în alte scopuri fără acordul scris al S.C. PROEXCO S.R.L.

490

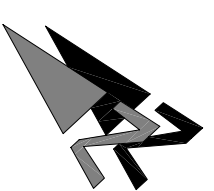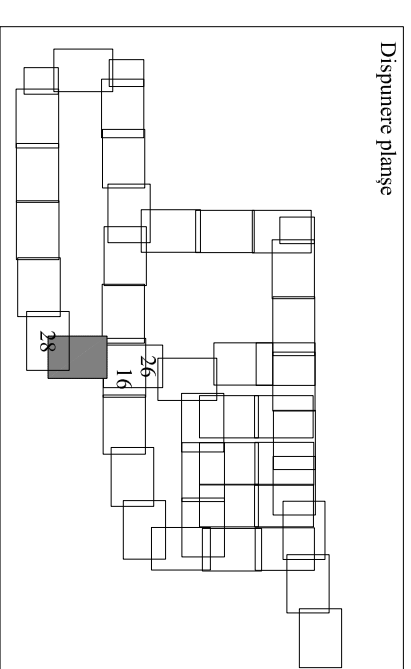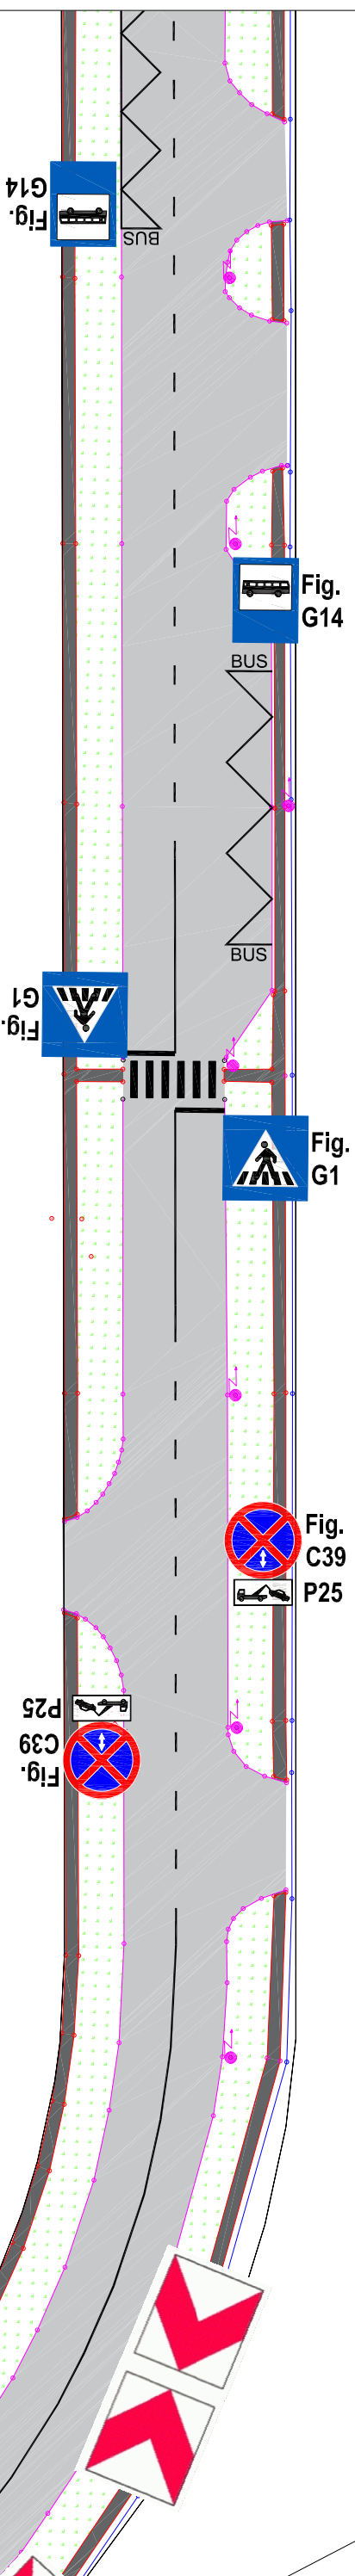

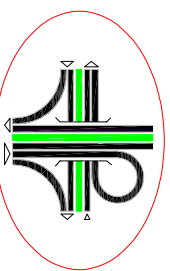 <p>S.C. Pro Ex Co S.R.L. ORADEA CUI. 17801909 Oradea, str. Jiului nr.16</p>		<p>Beneficiar: AGENȚIA DE DEZVOLTARE LOCALĂ ORADEA</p>		<p>Denumire proiect: SEMNALIZARE RUTIERĂ PRIN INDICATOARE, MARCAJE ȘI ALTE DISPOZITIVS SPECIALE - REGLEMENTĂRI RUTIERE - ÎN PARCUL INDUSTRIAL EUROBUSINESS 1</p>		<p>Proiect nr. 1117/2019</p>	
<p>Set proiect: ing. Moca Eugen</p>		<p>Denumire planșa: PLAN DE SITUAȚIE</p>		<p>Faza: AVIZE</p>		<p>Data: 2019</p>	
<p>Proiectat: ing. Moca Eugen</p>		<p>Desenat: ing. Cosmin Cristian</p>		<p>SEMNALIZARE RUTIERĂ STR. NICOLAE FILIPESCU</p>		<p>Planșa nr. PS-27</p>	
<p>Scara: 1:500</p>		<p><small>Acest document nu poate fi reprodus, copiat sau folosit în nici un alt scop decât pentru care a fost comandat și executat! Informațiile conținute în acest document nu pot fi transmise la terți sau folosite în alte scopuri fără acordul scris al S.C. PROEXCO S.R.L.</small></p>					

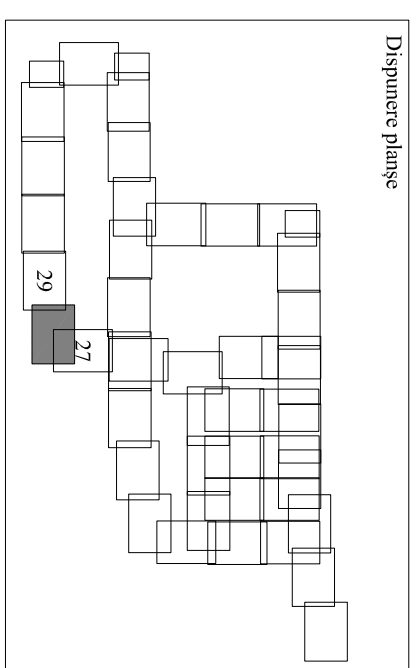

Dispunere planșe

Fig. C39
P25


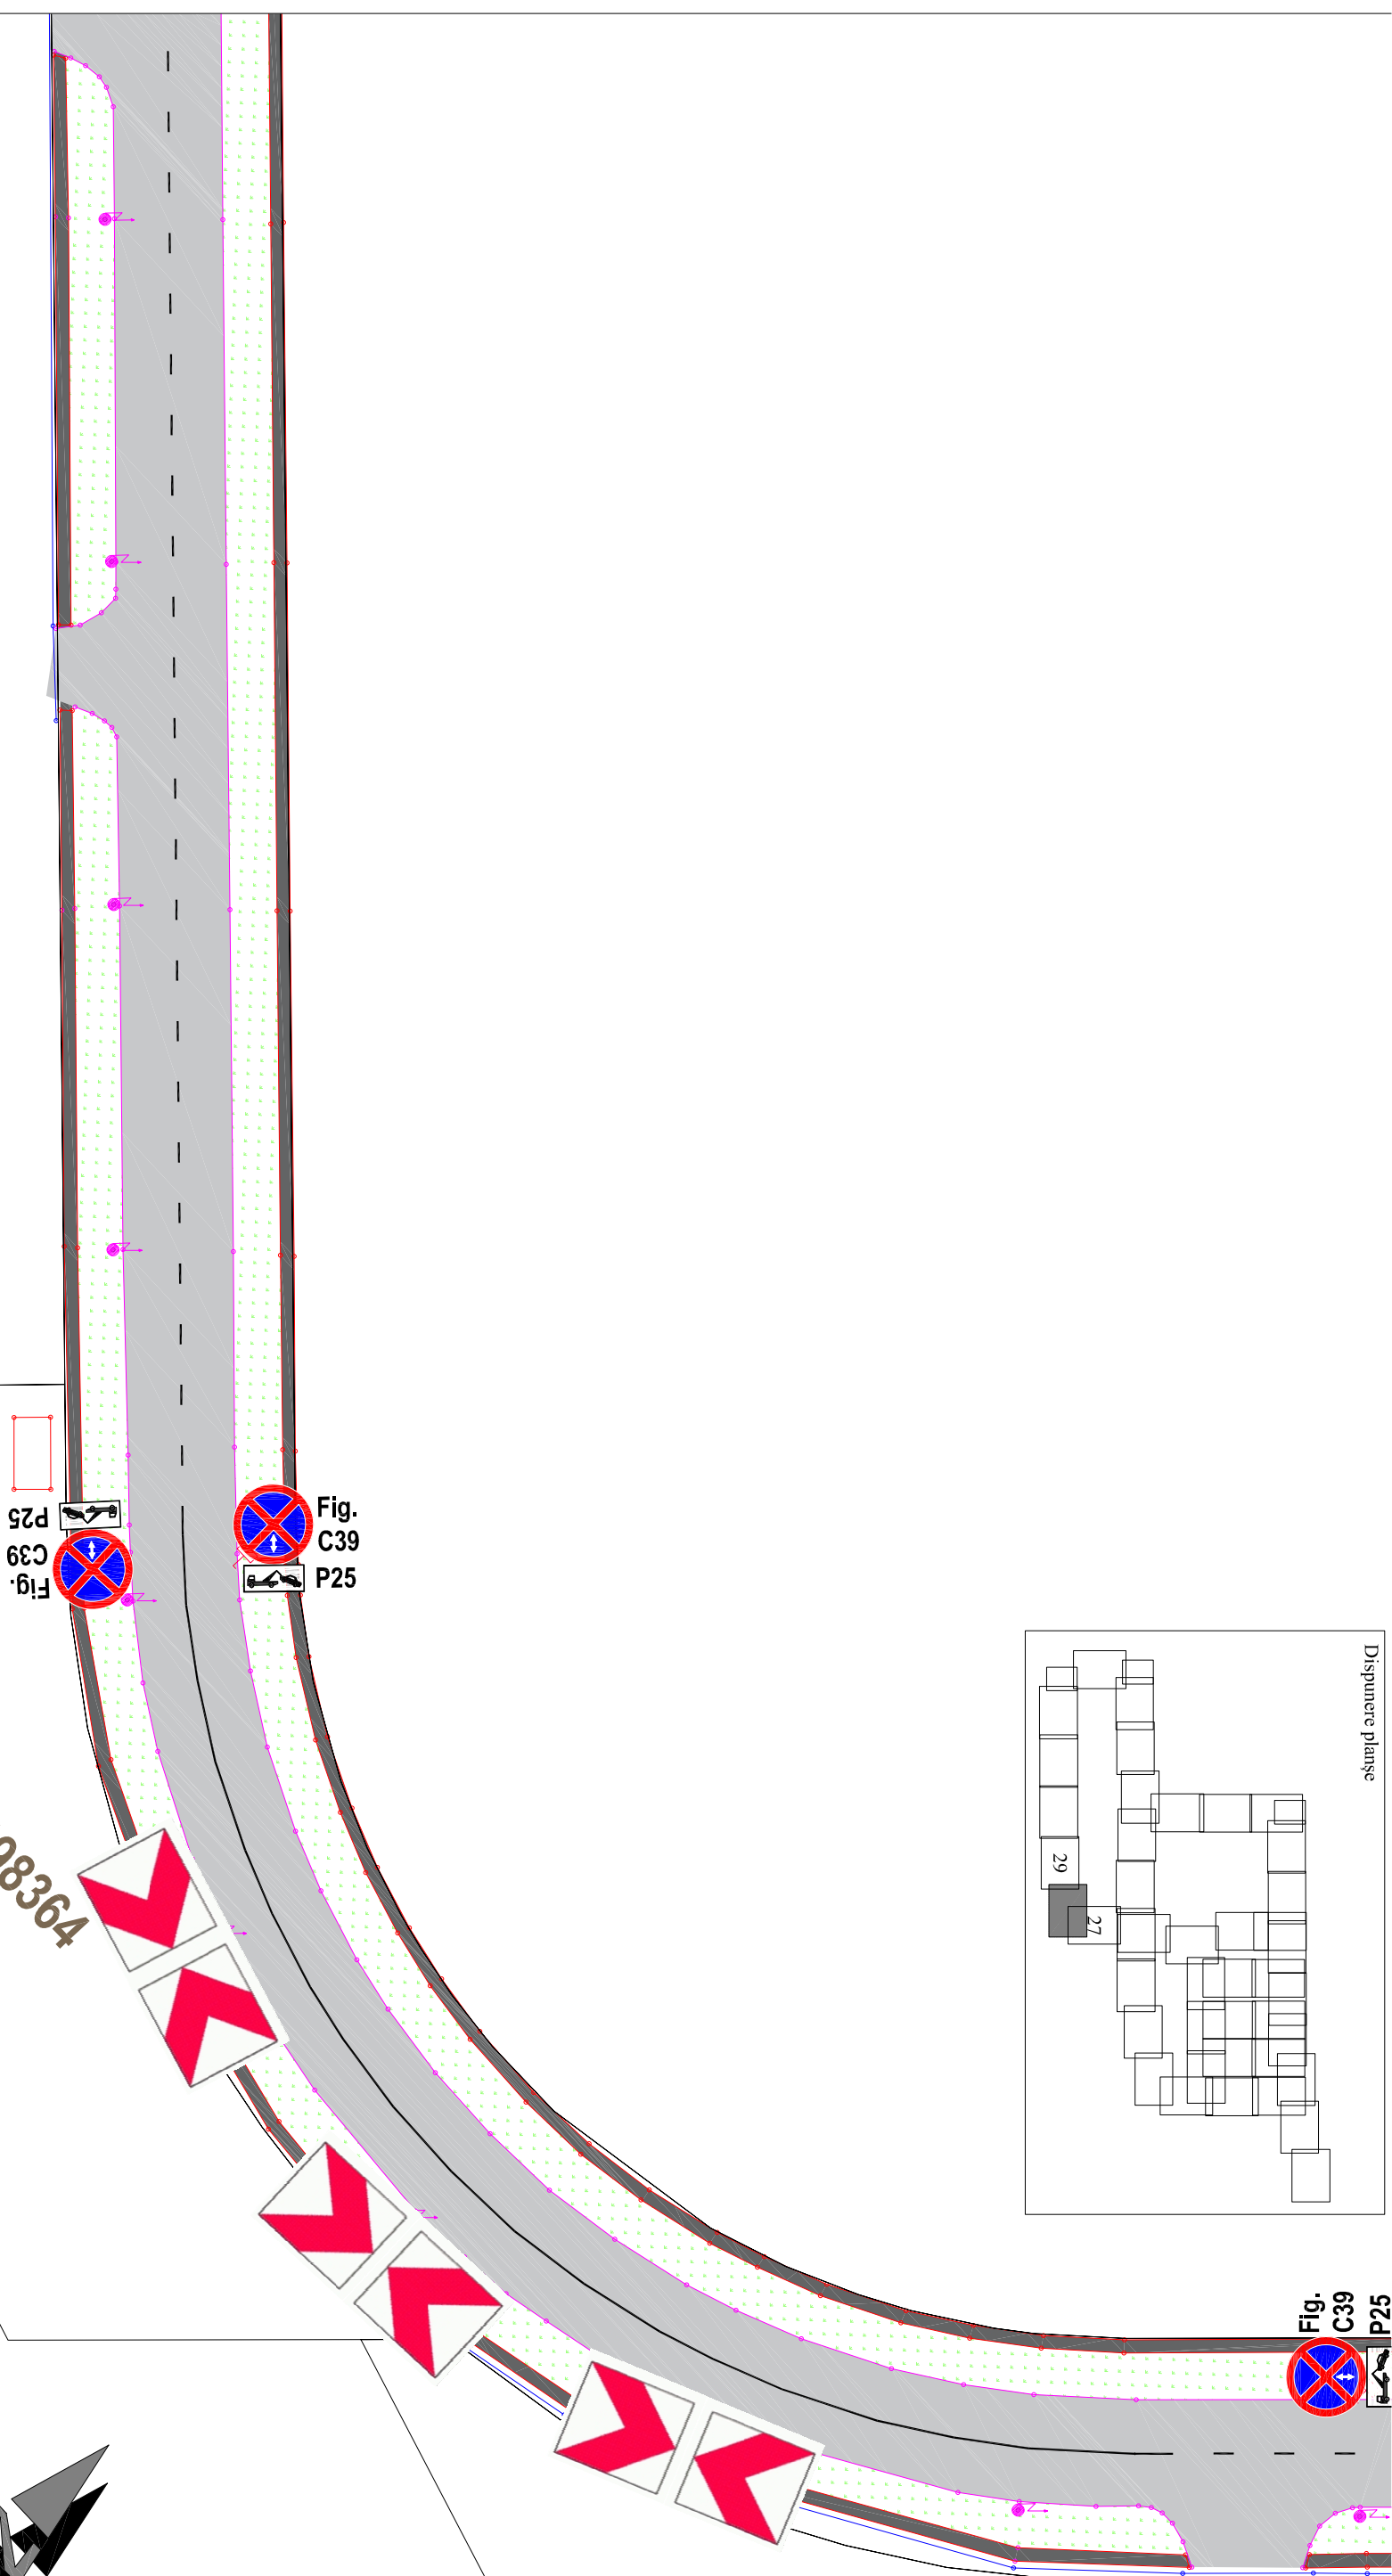


Fig. C39
P25

Fig. C39
P25




198363


198364

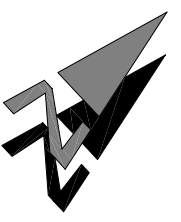

 <p>S.C. Pro Ex Co S.R.L. ORADEA CUI. 17801909 Oradea, str. Jiului nr.16</p>		<p>Beneficiar: AGENȚIA DE DEZVOLTARE LOCALĂ ORADEA</p>		<p>Denumire proiect: SEMNALIZARE RUTIERĂ PRIN INDICATOARE, MARCAJE ȘI ALTE DISPOZITIVS SPECIALE - REGLEMENTĂRI RUTIERE - ÎN PARCUL INDUSTRIAL EUROBUSINESS 1</p>		<p>Proiect nr.: 1117/2019</p>	
<p>Set proiect: ing. Moca Eugen</p>		<p>Denumire planșa: PLAN DE SITUAȚIE</p>		<p>Faza: AVIZE</p>		<p>Planșa nr.: PS-28</p>	
<p>Proiectat: ing. Moca Eugen</p>		<p>Denumire planșa: SEMNALIZARE RUTIERĂ</p>		<p>Data: 2019</p>		<p>Scara: 1:500</p>	
<p>Desenat: ing. Cosin Cristian</p>		<p>Denumire planșa: STR. NICOLAE FILIPESCU</p>		<p>Data: 2019</p>		<p>Scara: 1:500</p>	




Acest document nu poate fi reprodus, copiat sau folosit în nici un alt scop decât pentru care a fost comandat și executat. Informațiile conținute în acest document nu pot fi transmise la terți sau folosite în alte scopuri fără acordul scris al S.C. PROEXCO S.R.L.

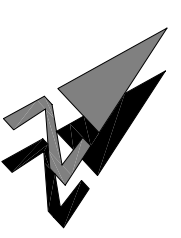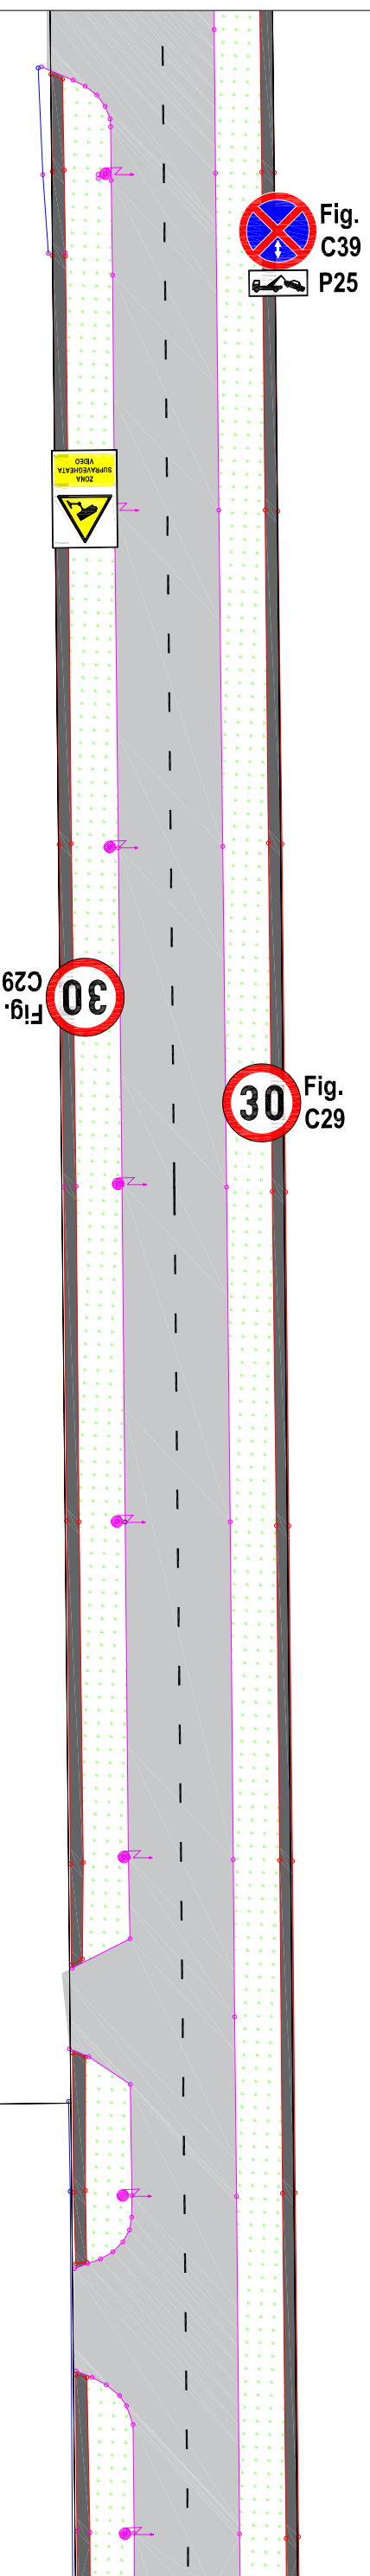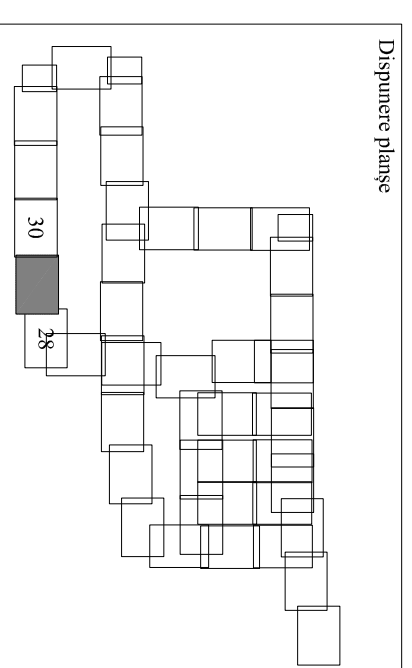


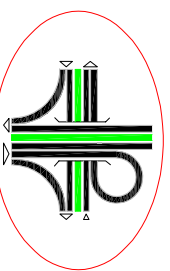 <p>S.C. Pro Ex Co S.R.L. ORADEA CUI. 17801909 Oradea, str. Jiului nr.16</p>	Beneficiar: AGENȚIA DE DEZVOLTARE LOCALĂ ORADEA		Denumire proiect: SEMNALIZARE RUTIERĂ PRIN INDICATOARE, MARCAJE ȘI ALTE DISPOZITIVS SPECIALE - REGLEMENTĂRI RUTIERE - ÎN PARCUL INDUSTRIAL EUROBUSINESS 1		Proiect nr. 1117/2019
	Set proiect: ing. Moca Eugen	Proiectat: ing. Moca Eugen	Denumire planșă: PLAN DE SITUAȚIE SEMNALIZARE RUTIERĂ STR. NICOLAE FILIPESCU	Data: 2019	Faza: AVIZE
Desenat: ing. Cosmin Cristian	(Signature)	(Signature)	(Signature)	Scara: 1:500	



Acest document nu poate fi reprodus, copiat sau folosit în nici un alt scop decât pentru care a fost comandat și executat! Informațiile conținute în acest document nu pot fi transmise la terți sau folosite în alte scopuri fără acordul scris al S.C. PROEXCO S.R.L.


194179

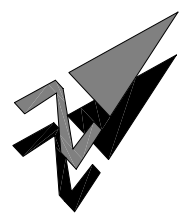
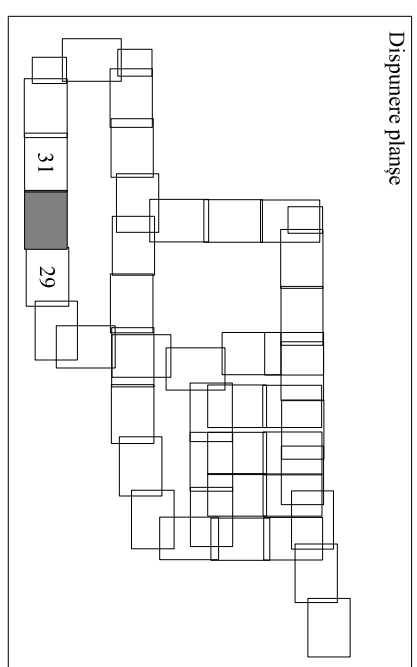
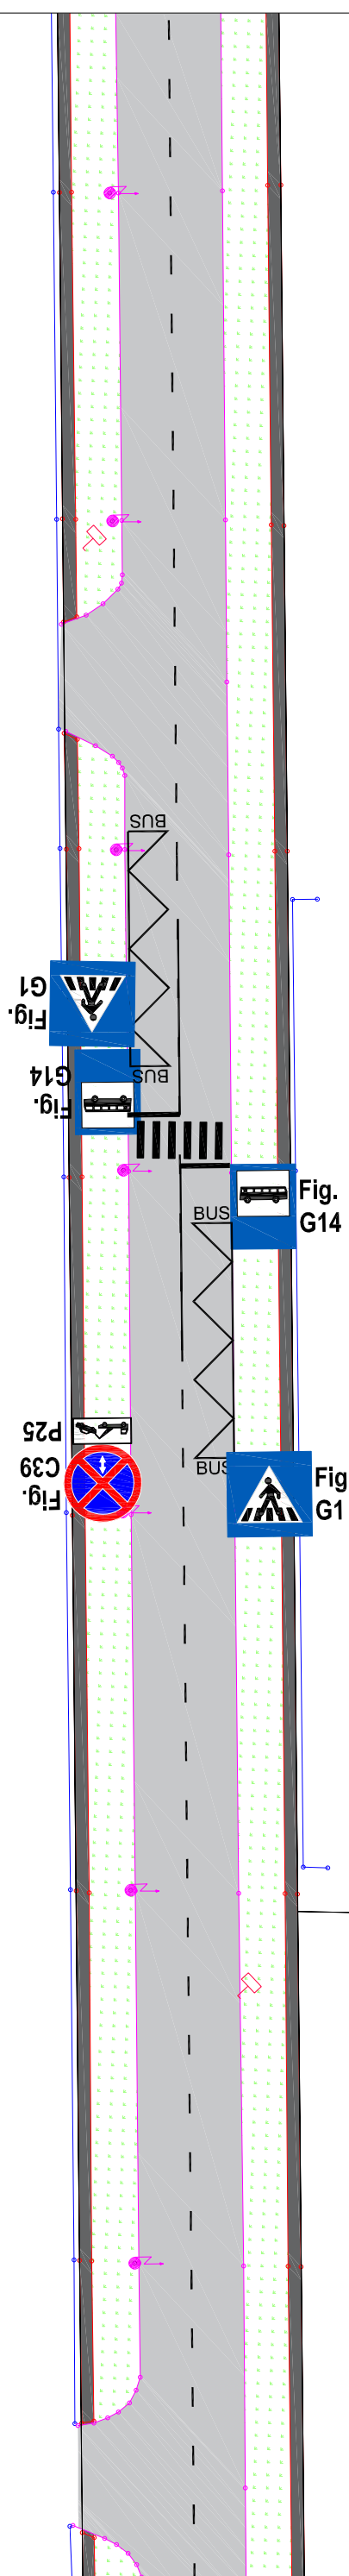


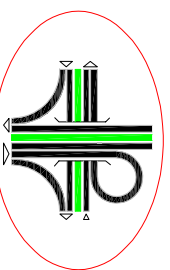 <p>S.C. Pro Ex Co S.R.L. ORADEA CUI. 17801909 Oradea, str. Jiului nr.16</p>		<p>Beneficiar: AGENȚIA DE DEZVOLTARE LOCALĂ ORADEA</p>		<p>Denumire proiect: SEMNALIZARE RUTIERĂ PRIN INDICATOARE, MARCAJE ȘI ALTE DISPOZITIVS SPECIALE - REGLEMENTĂRI RUTIERE - ÎN PARCUL INDUSTRIAL EUROBUSINESS 1</p>		<p>Proiect nr. 1117/2019</p>	
<p>Set proiect: ing. Moca Eugen</p>		<p>Denumire planșă: PLAN DE SITUAȚIE</p>		<p>Faza: AVIZE</p>		<p>Planșa nr. PS-30</p>	
<p>Proiectat: ing. Moca Eugen</p>		<p>Denumire planșă: SEMNALIZARE RUTIERĂ STR. NICOLAE FILIPESCU</p>		<p>Data: 2019</p>		<p>Scara: 1:500</p>	
<p>Desenat: ing. Cosin Cristian</p>		<p>Beneficiar: AGENȚIA DE DEZVOLTARE LOCALĂ ORADEA</p>		<p>Denumire proiect: INDICATOARE, MARCAJE ȘI ALTE DISPOZITIVS SPECIALE - REGLEMENTĂRI RUTIERE - ÎN PARCUL INDUSTRIAL EUROBUSINESS 1</p>		<p>Proiect nr. 1117/2019</p>	



Acest document nu poate fi reprodus, copiat sau folosit în nici un alt scop decât pentru care a fost comandat și executat! Informațiile conținute în acest document nu pot fi transmise la terți sau folosite în alte scopuri fără acordul scris al S.C. PROEXCO S.R.L.

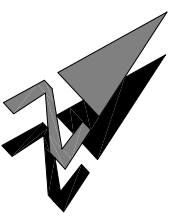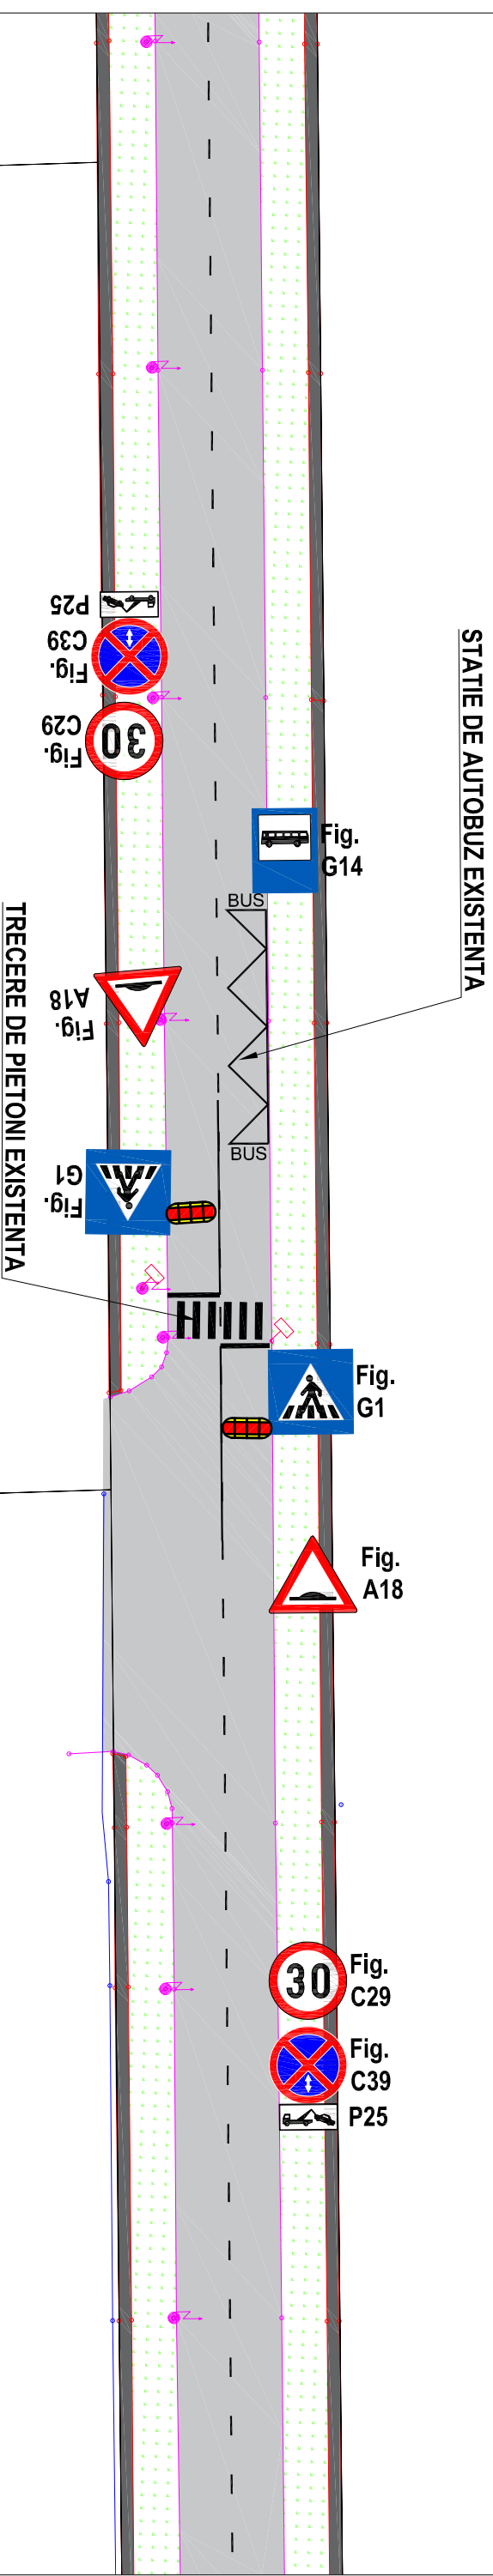

 <p>ADLO S.A.</p> <p>CUI. RO 24734055 Oradea, str. Primăriei nr. 3</p>		<p>Beneficiar: AGENȚIA DE DEZVOLTARE LOCALĂ ORADEA</p>		<p>Denumire proiect: SEMNALIZARE RUTIERĂ PRIN INDICATOARE, MARCAJE ȘI ALTE DISPOZITIVS SPECIALE - REGLEMENTĂRI RUTIERE - ÎN PARCUL INDUSTRIAL EUROBUSINESS 1</p>		<p>Proiect nr.: 1/2021</p>	
<p>Set proiect: ing. Adam Adrian</p>		<p>Denumire planșa: PLAN DE SITUAȚIE SEMNALIZARE RUTIERĂ CALEA BORȘULUI</p>		<p>Faza: AVIZE</p>		<p>Planșa nr.: PS-31</p>	
<p>Proiectat: ing. Adam Adrian</p>		<p>Proiectat: ing. Adam Adrian</p>		<p>Data: 2021</p>		<p>Scara: 1:500</p>	
<p>Desenat: ing. Mich Claudiu</p>		<p>Desenat: ing. Mich Claudiu</p>		<p>Beneficiar: AGENȚIA DE DEZVOLTARE LOCALĂ ORADEA</p>		<p>Denumire proiect: SEMNALIZARE RUTIERĂ PRIN INDICATOARE, MARCAJE ȘI ALTE DISPOZITIVS SPECIALE - REGLEMENTĂRI RUTIERE - ÎN PARCUL INDUSTRIAL EUROBUSINESS 1</p>	

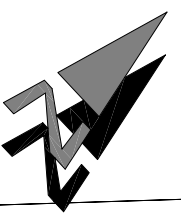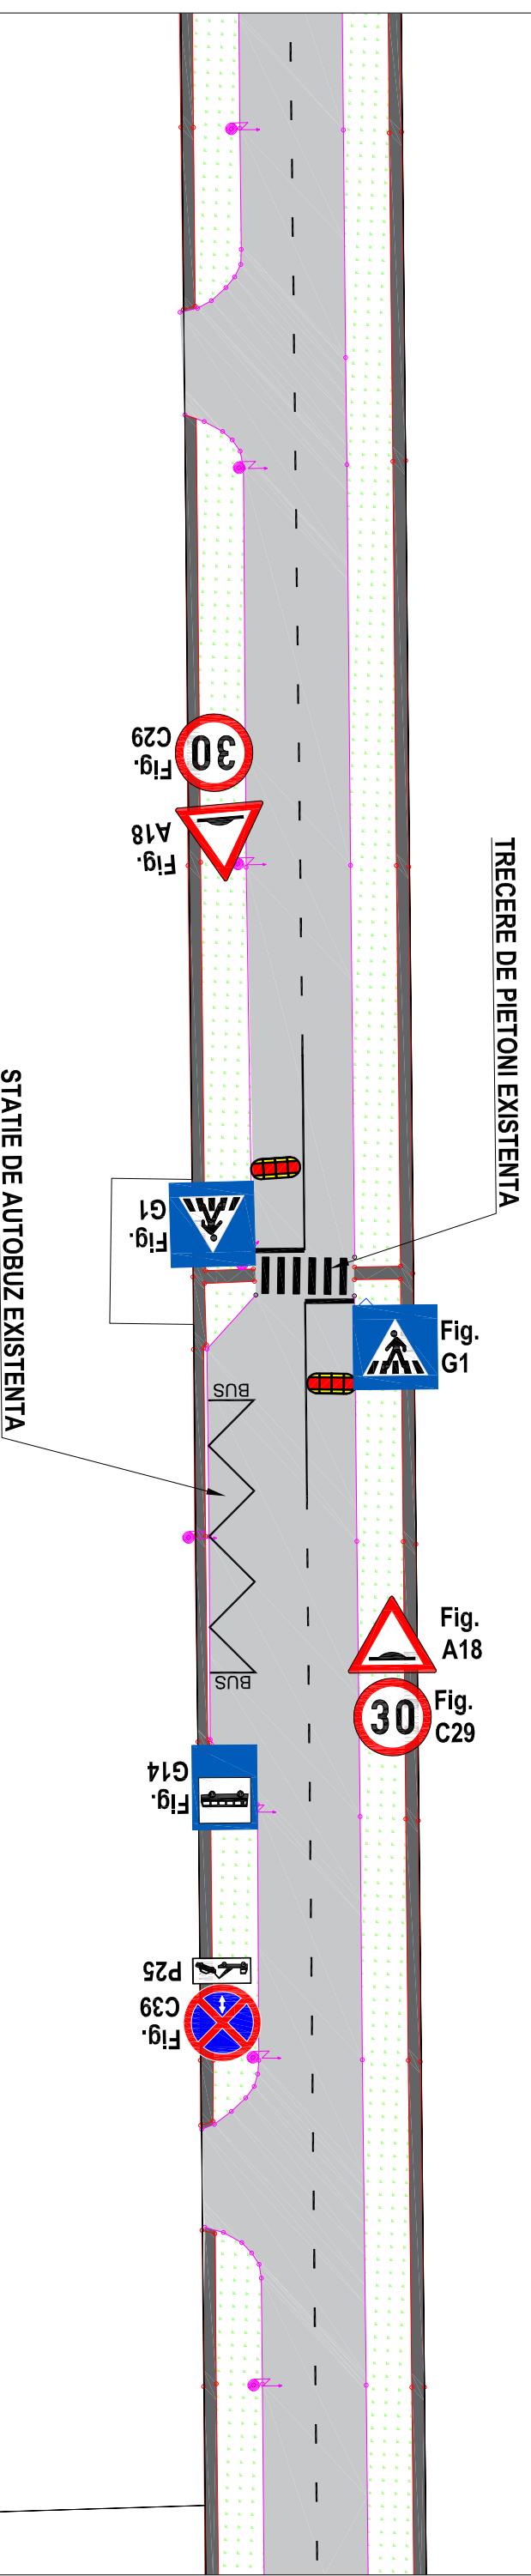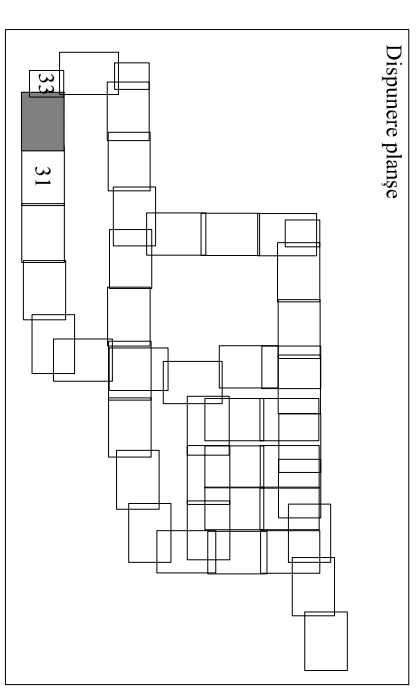

<p>ADLO S.A.</p> <p>CUI. RO 24734055 Oradea, str. Primăriei nr. 3</p>	Beneficiar:	AGENȚIA DE DEZVOLTARE LOCALĂ ORADEA	Denumire proiect:	SEMNALIZARE RUTIERĂ PRIN INDICATOARE, MARCAJE ȘI ALTE DISPOZITIVS SPECIALE - REGLEMENTĂRI RUTIERE - ÎN PARCUL INDUSTRIAL EUROBUSINESS 1	Proiect nr.:	1/2021	
	Set proiect:	ing. Adam Adrian	Denumire planșă:	PLAN DE SITUAȚIE SEMNALIZARE RUTIERĂ CALEA BORSULUI	Faza:	AVIZE	
Proiectat:	ing. Adam Adrian			Data:	2021	Planșa nr.:	PS-32
Desenat:	ing. Mich Claudiu					Scara:	1:500

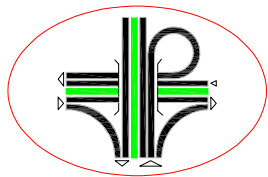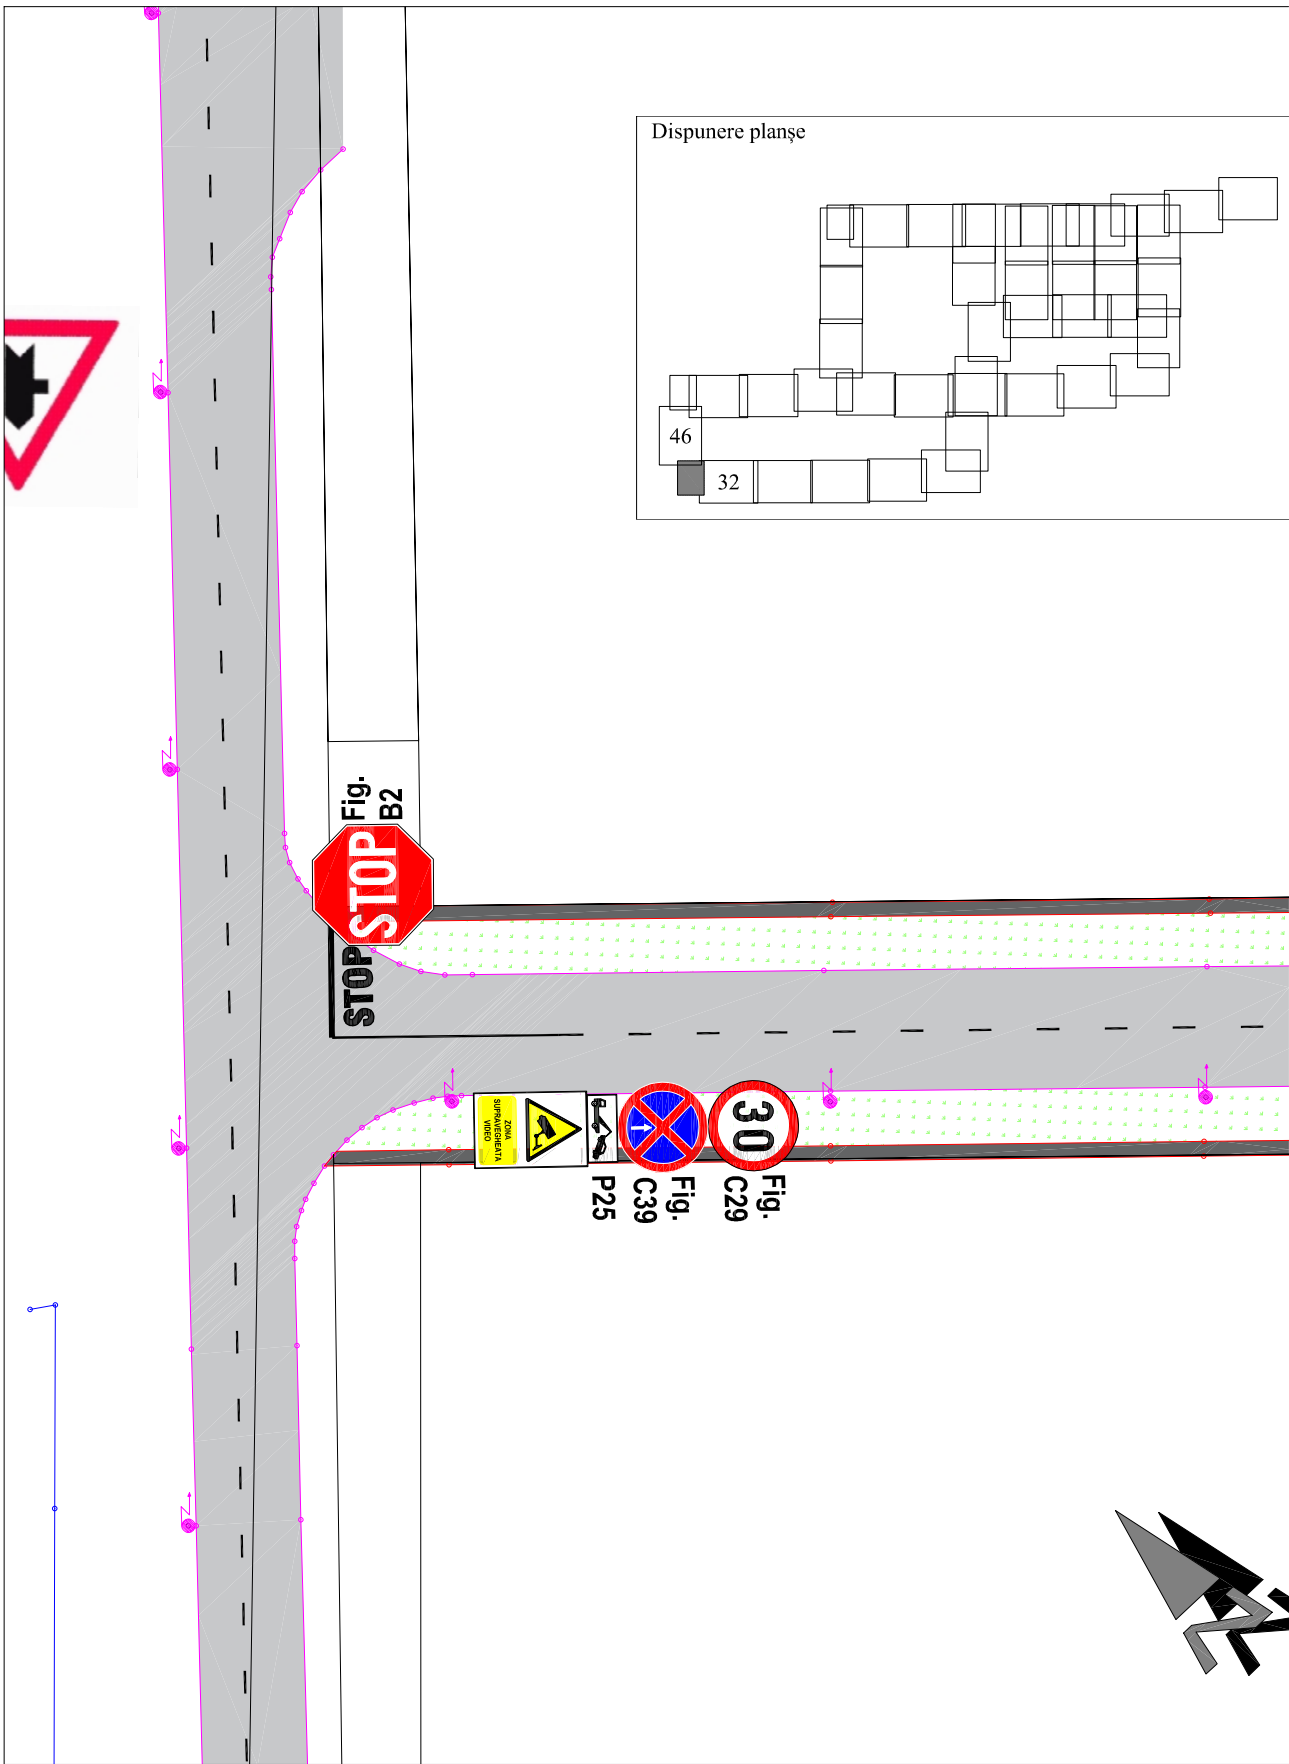

S.C. Pro Ex Co S.R.L.
 ORADEA
 CUI. 17801909
 Oradea, str.Jiului nr.16

Beneficiar:

AGENȚIA DE DEZVOLTARE
 LOCALĂ ORADEA

Sef proiect: ing. Moca Eugen *Cristian*

Proiectat: ing. Moca Eugen *Cristian*




Desenat: ing. Costin Cristian *Cristian*

Denumire proiect:

SEMNALIZARE RUTIERĂ PRIN
 INDICATOARE, MARCAJE ȘI ALTE
 DISPOZITIVE SPECIALE -
 REGLEMENTĂRI RUTIERE - ÎN
 PARCUL INDUSTRIAL
 EUROBUSINESS 1


Denumire planșă:


PLAN DE SITUAȚIE
 SEMNALIZARE RUTIERĂ
 STR. NICOLAE FILIPESCU

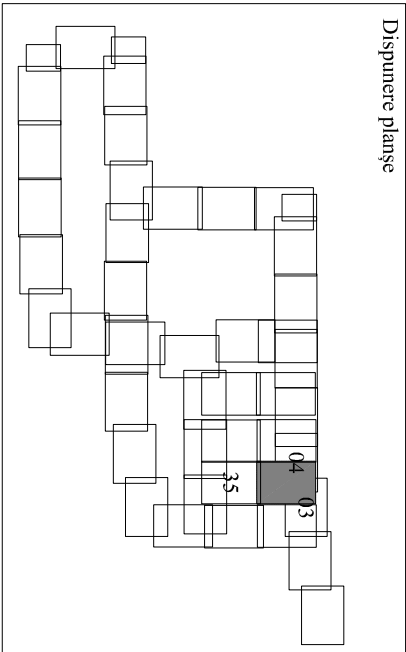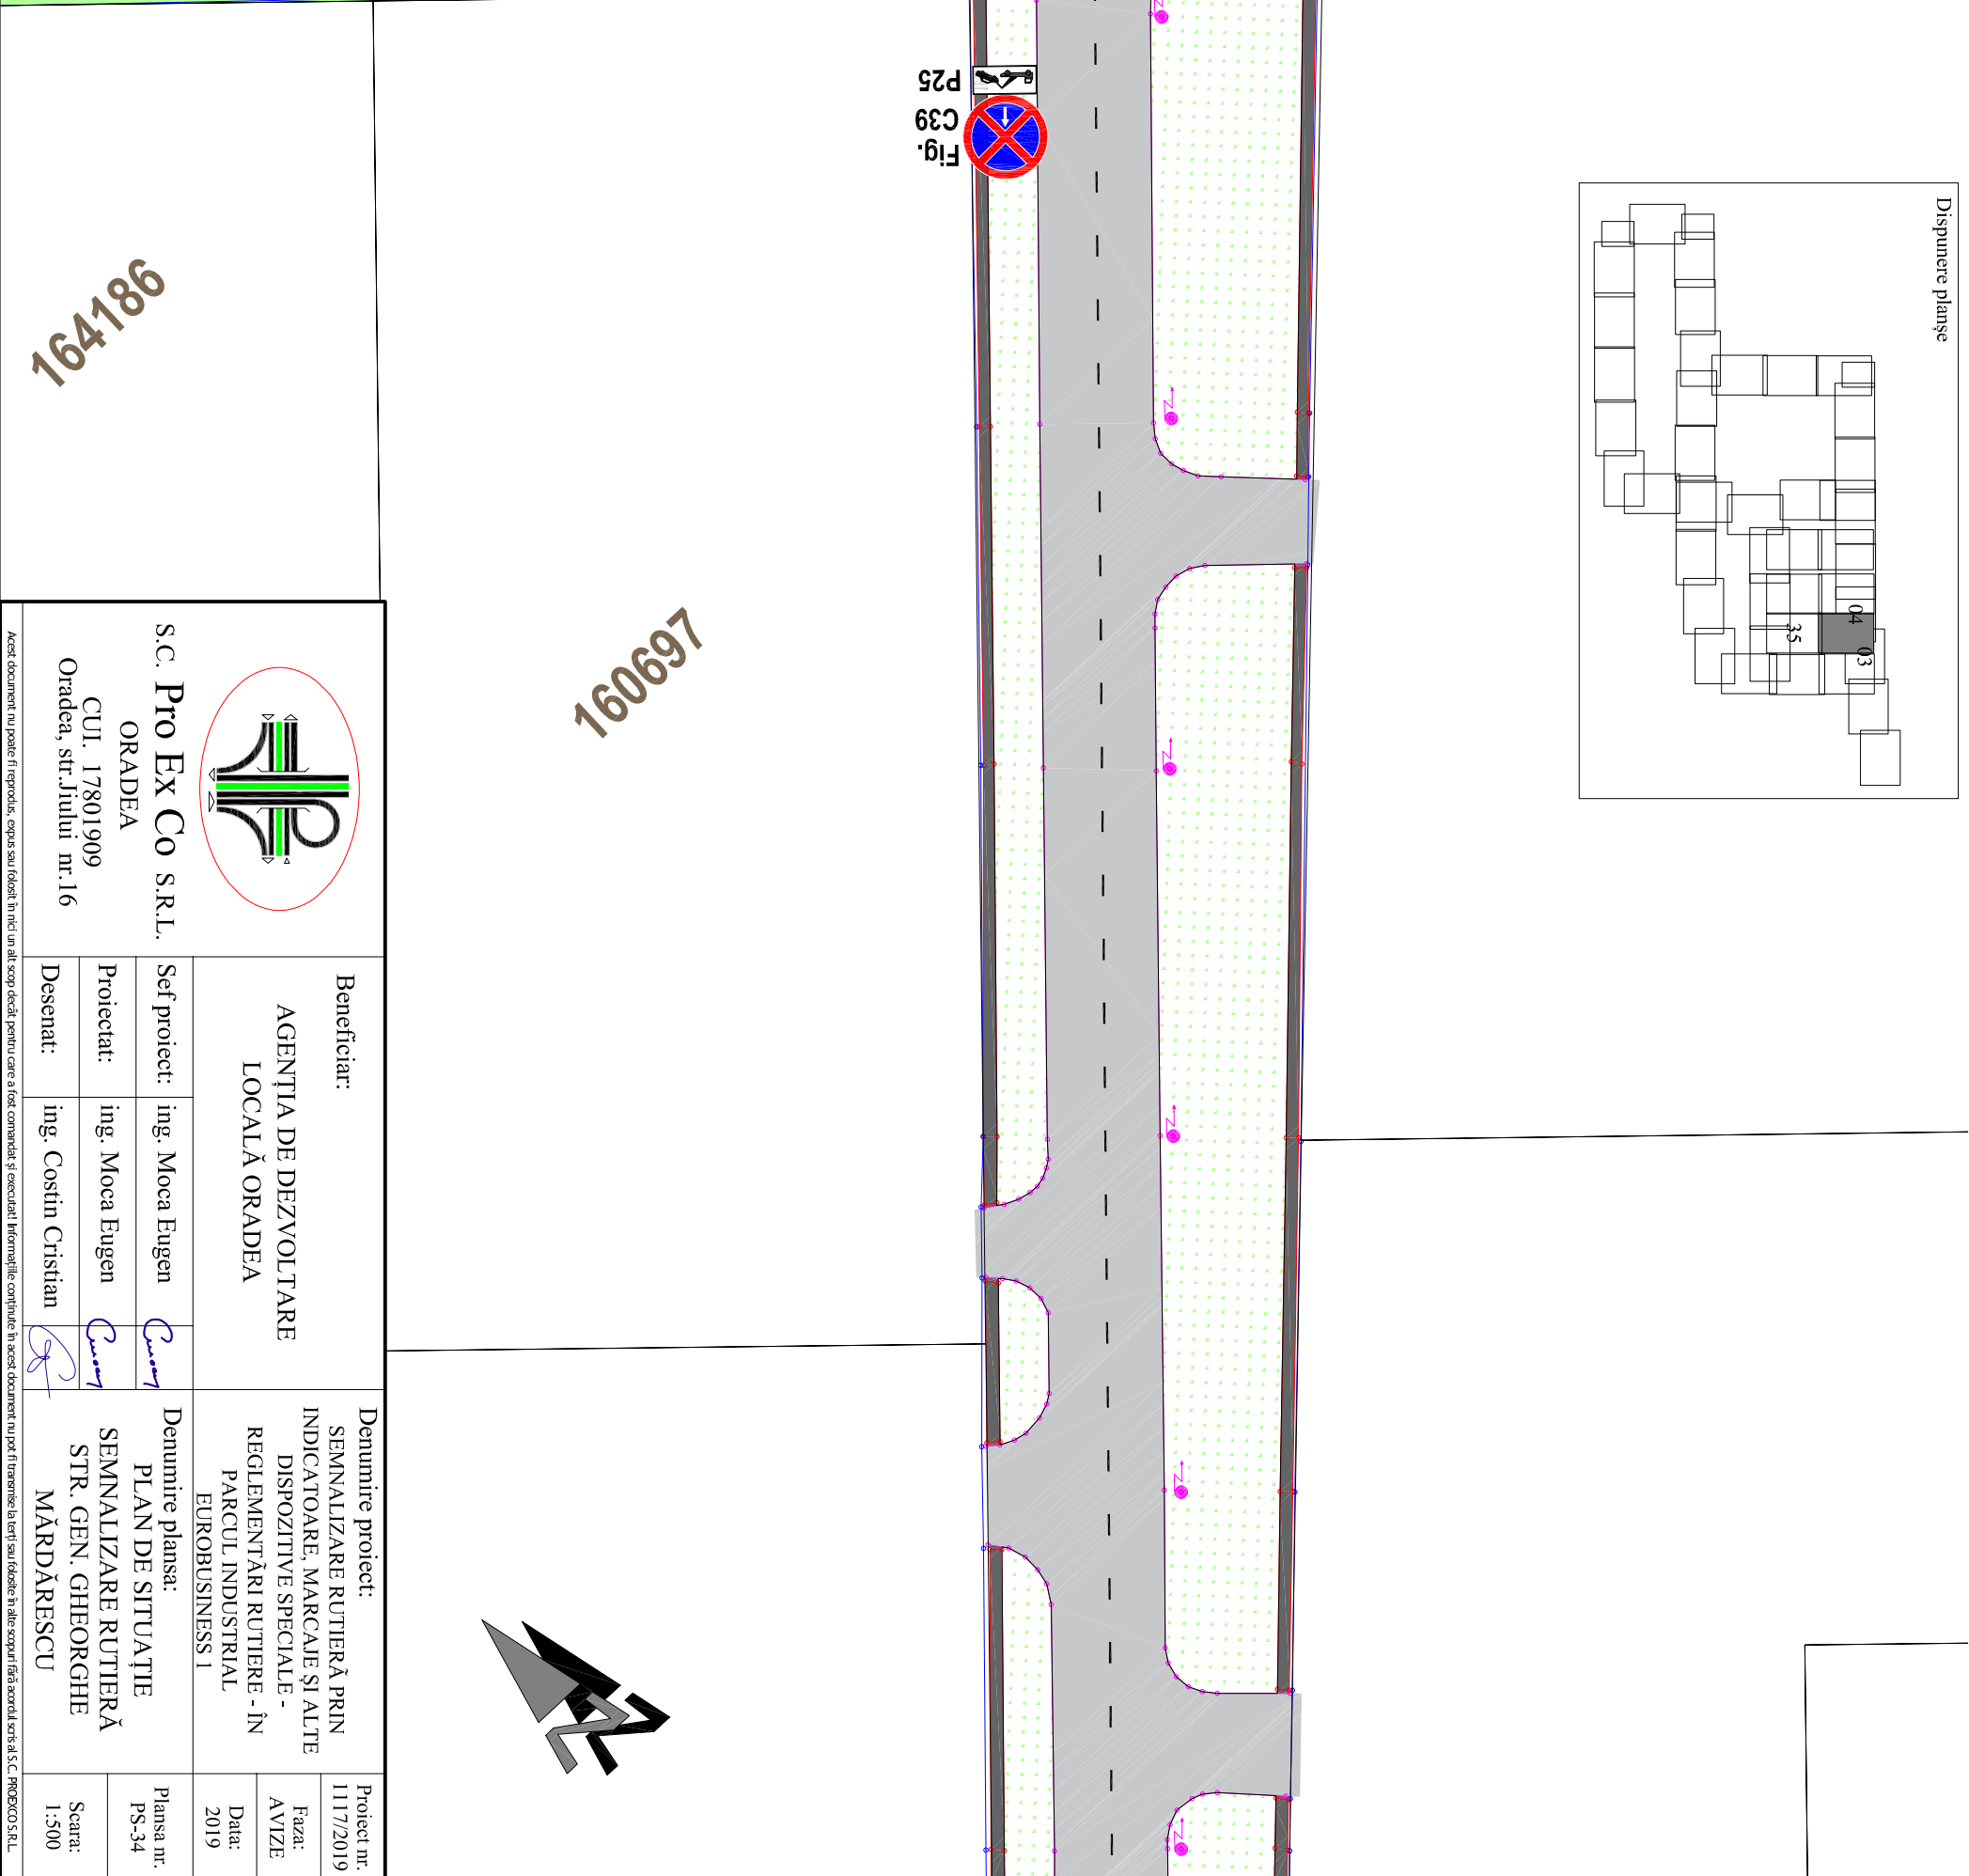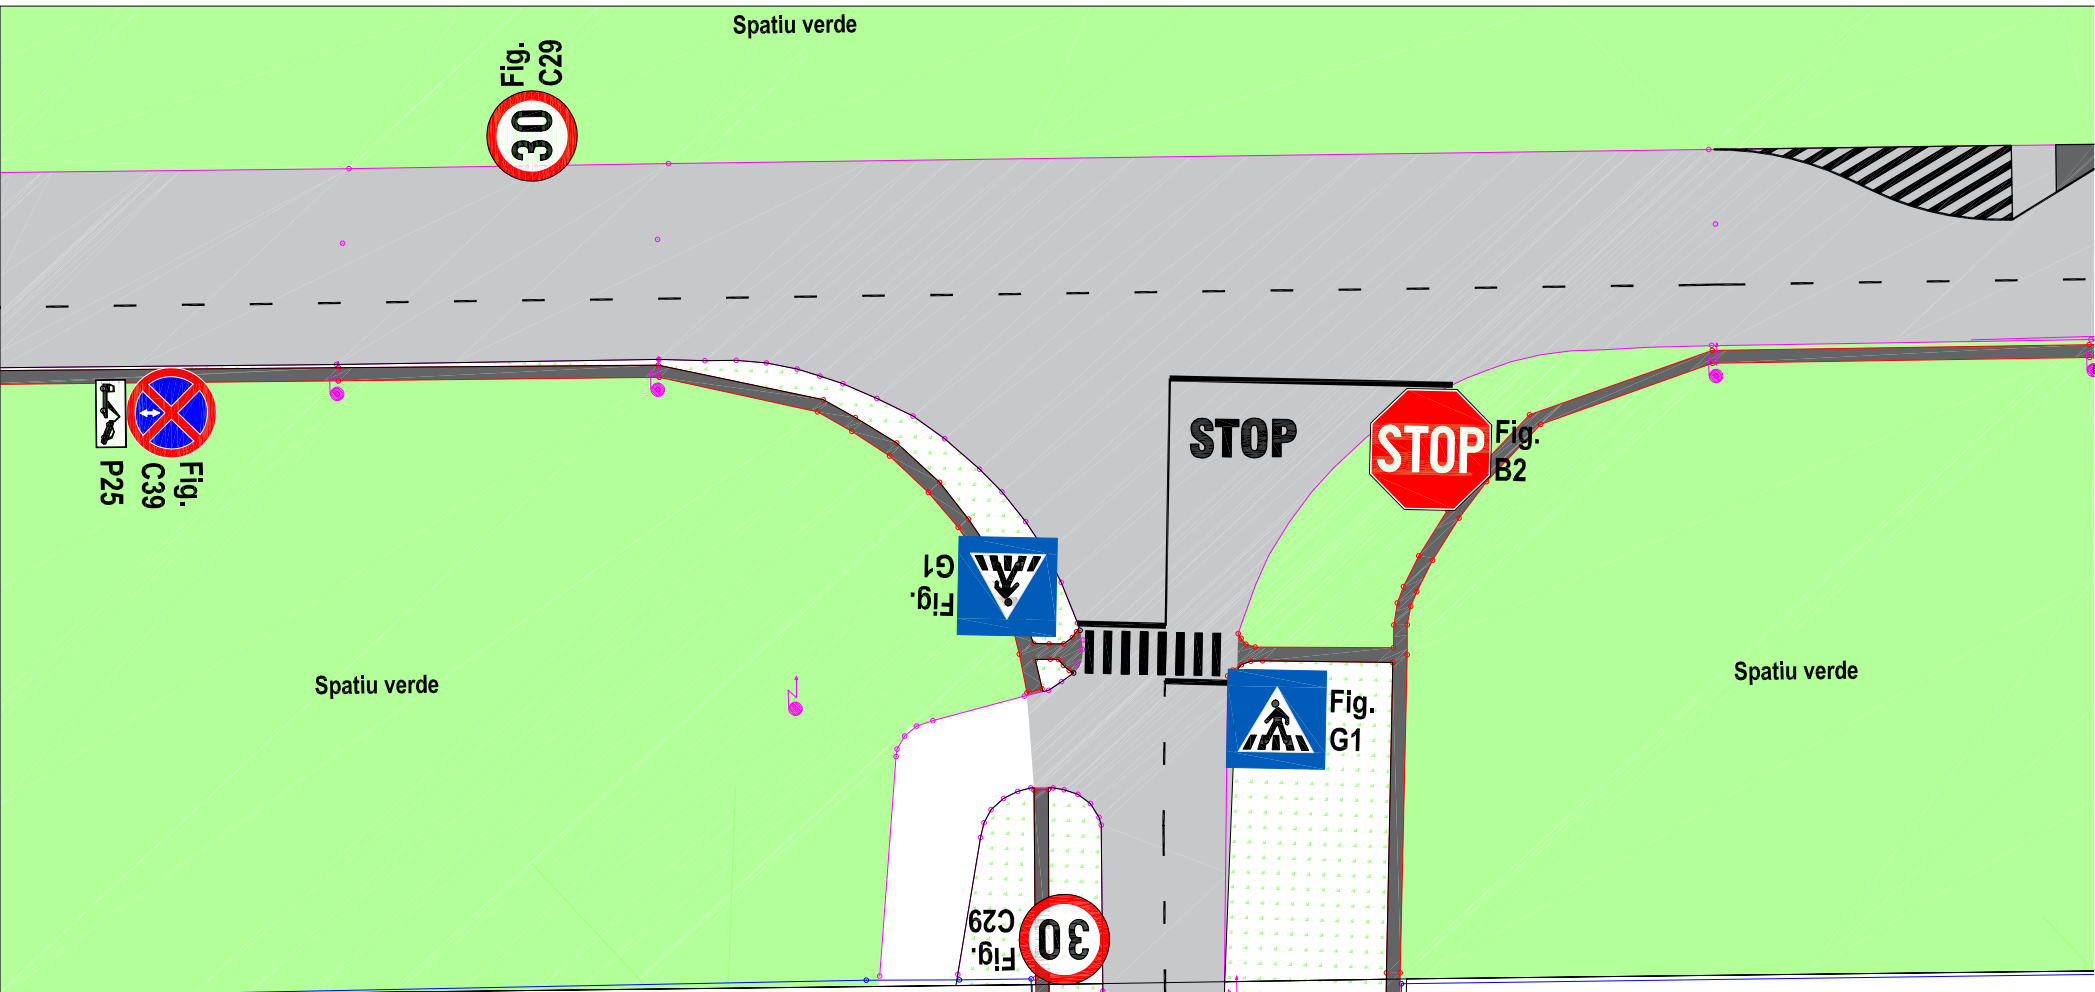

164186



169091

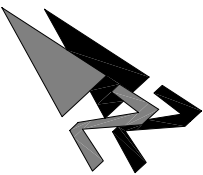

 <p>S.C. Pro Ex Co S.R.L. ORADEA CUI. 17801909 Oradea, str. Jiului nr.16</p>		<p>Beneficiar: AGENȚIA DE DEZVOLTARE LOCALĂ ORADEA</p>		<p>Denumire proiect: SEMNALIZARE RUTIERĂ PRIN INDICATOARE, MARCAJE ȘI ALTE DISPOZITIVS SPECIALE - REGLEMENTĂRI RUTIERE - ÎN PARCUL INDUSTRIAL EUROBUSINESS 1</p>		<p>Proiect nr. 1117/2019</p>	
<p>Set proiect: ing. Moca Eugen</p>		<p>Proiectat: ing. Moca Eugen</p>		<p>Denumire planșa: PLAN DE SITUAȚIE SEMNALIZARE RUTIERĂ STR. GEN. GHEORGHE MĂRDĂRESCU</p>		<p>Faza: AVIZE</p>	
<p>Desenat: ing. Cosin Cristian</p>		<p>Desenat: ing. Cosin Cristian</p>		<p>Data: 2019</p>		<p>Planșa nr. PS-34</p>	
				<p>Scara: 1:500</p>			

Acest document nu poate fi reprodus, copiat sau folosit în nici un alt scop decât pentru care a fost comandat și executat. Informațiile conținute în acest document nu pot fi transmise la terți sau folosite în alte scopuri fără acordul scris al S.C. PROEXCO S.R.L.

169202

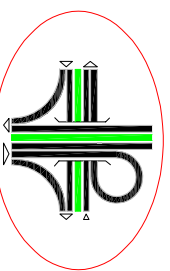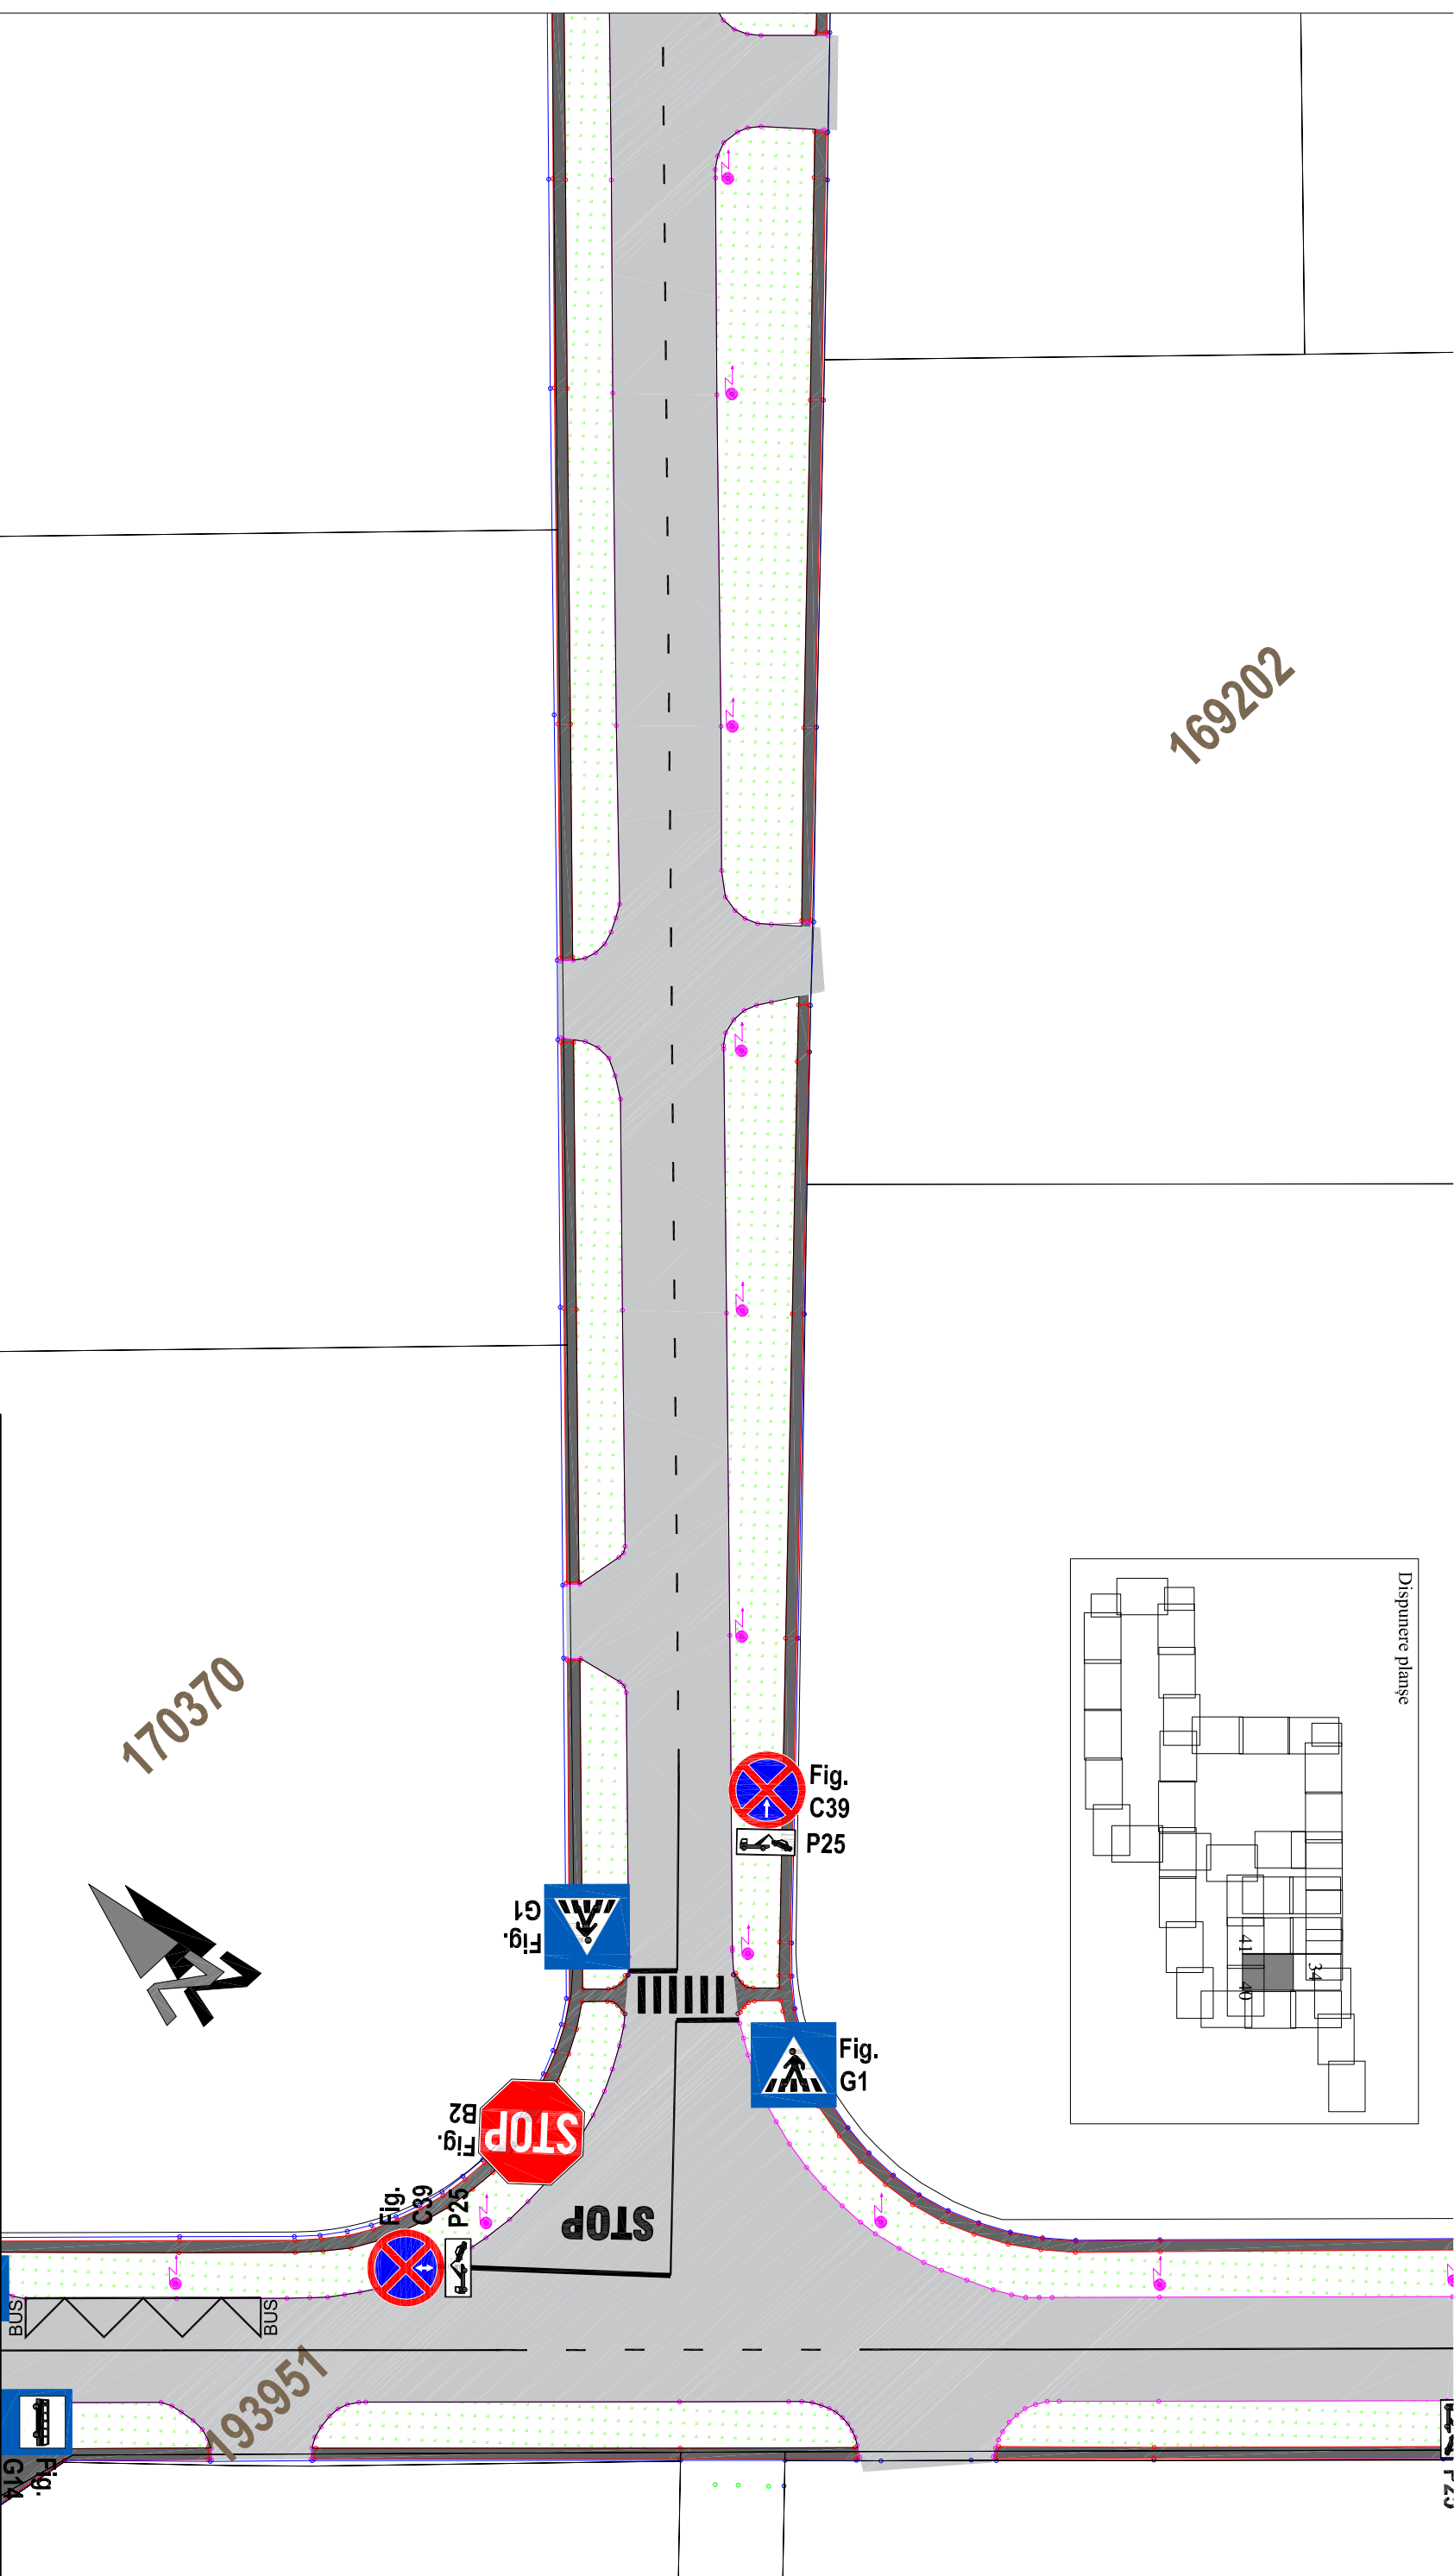

S.C. Pro Ex Co S.R.L.
ORADEA
CUI. 17801909
Oradea, str. Jiului nr.16

Beneficiar:
AGENȚIA DE DEZVOLTARE
LOCALĂ ORADEA

Set proiect:	ing. Moca Eugen
Proiectat:	ing. Moca Eugen
Desenat:	ing. Cosin Cristian

Denumire proiect:
SEMNALIZARE RUTIERĂ PRIN
INDICATOARE, MARCAJE ȘI ALTE
DISPOZITIVE SPECIALE -
REGLEMENTĂRI RUTIERE - ÎN
PARCUL INDUSTRIAL
EUROBUSINESS 1

Denumire planșă:
PLAN DE SITUAȚIE
SEMNALIZARE RUTIERĂ
STR. GEN. GHEORGHE
MĂRDĂRESCU

Proiect nr.
1117/2019
Faza:
AVIZE
Data:
2019

Planșa nr.
PS-35
Scara:
1:500


Acest document nu poate fi reprodus, copiat sau folosit în nici un alt scop decât pentru care a fost comandat și executat! Informațiile conținute în acest document nu pot fi transmise la terți sau folosite în alte scopuri fără acordul scris al S.C. PROEXCO S.R.L.


170367

170867



170370

193951

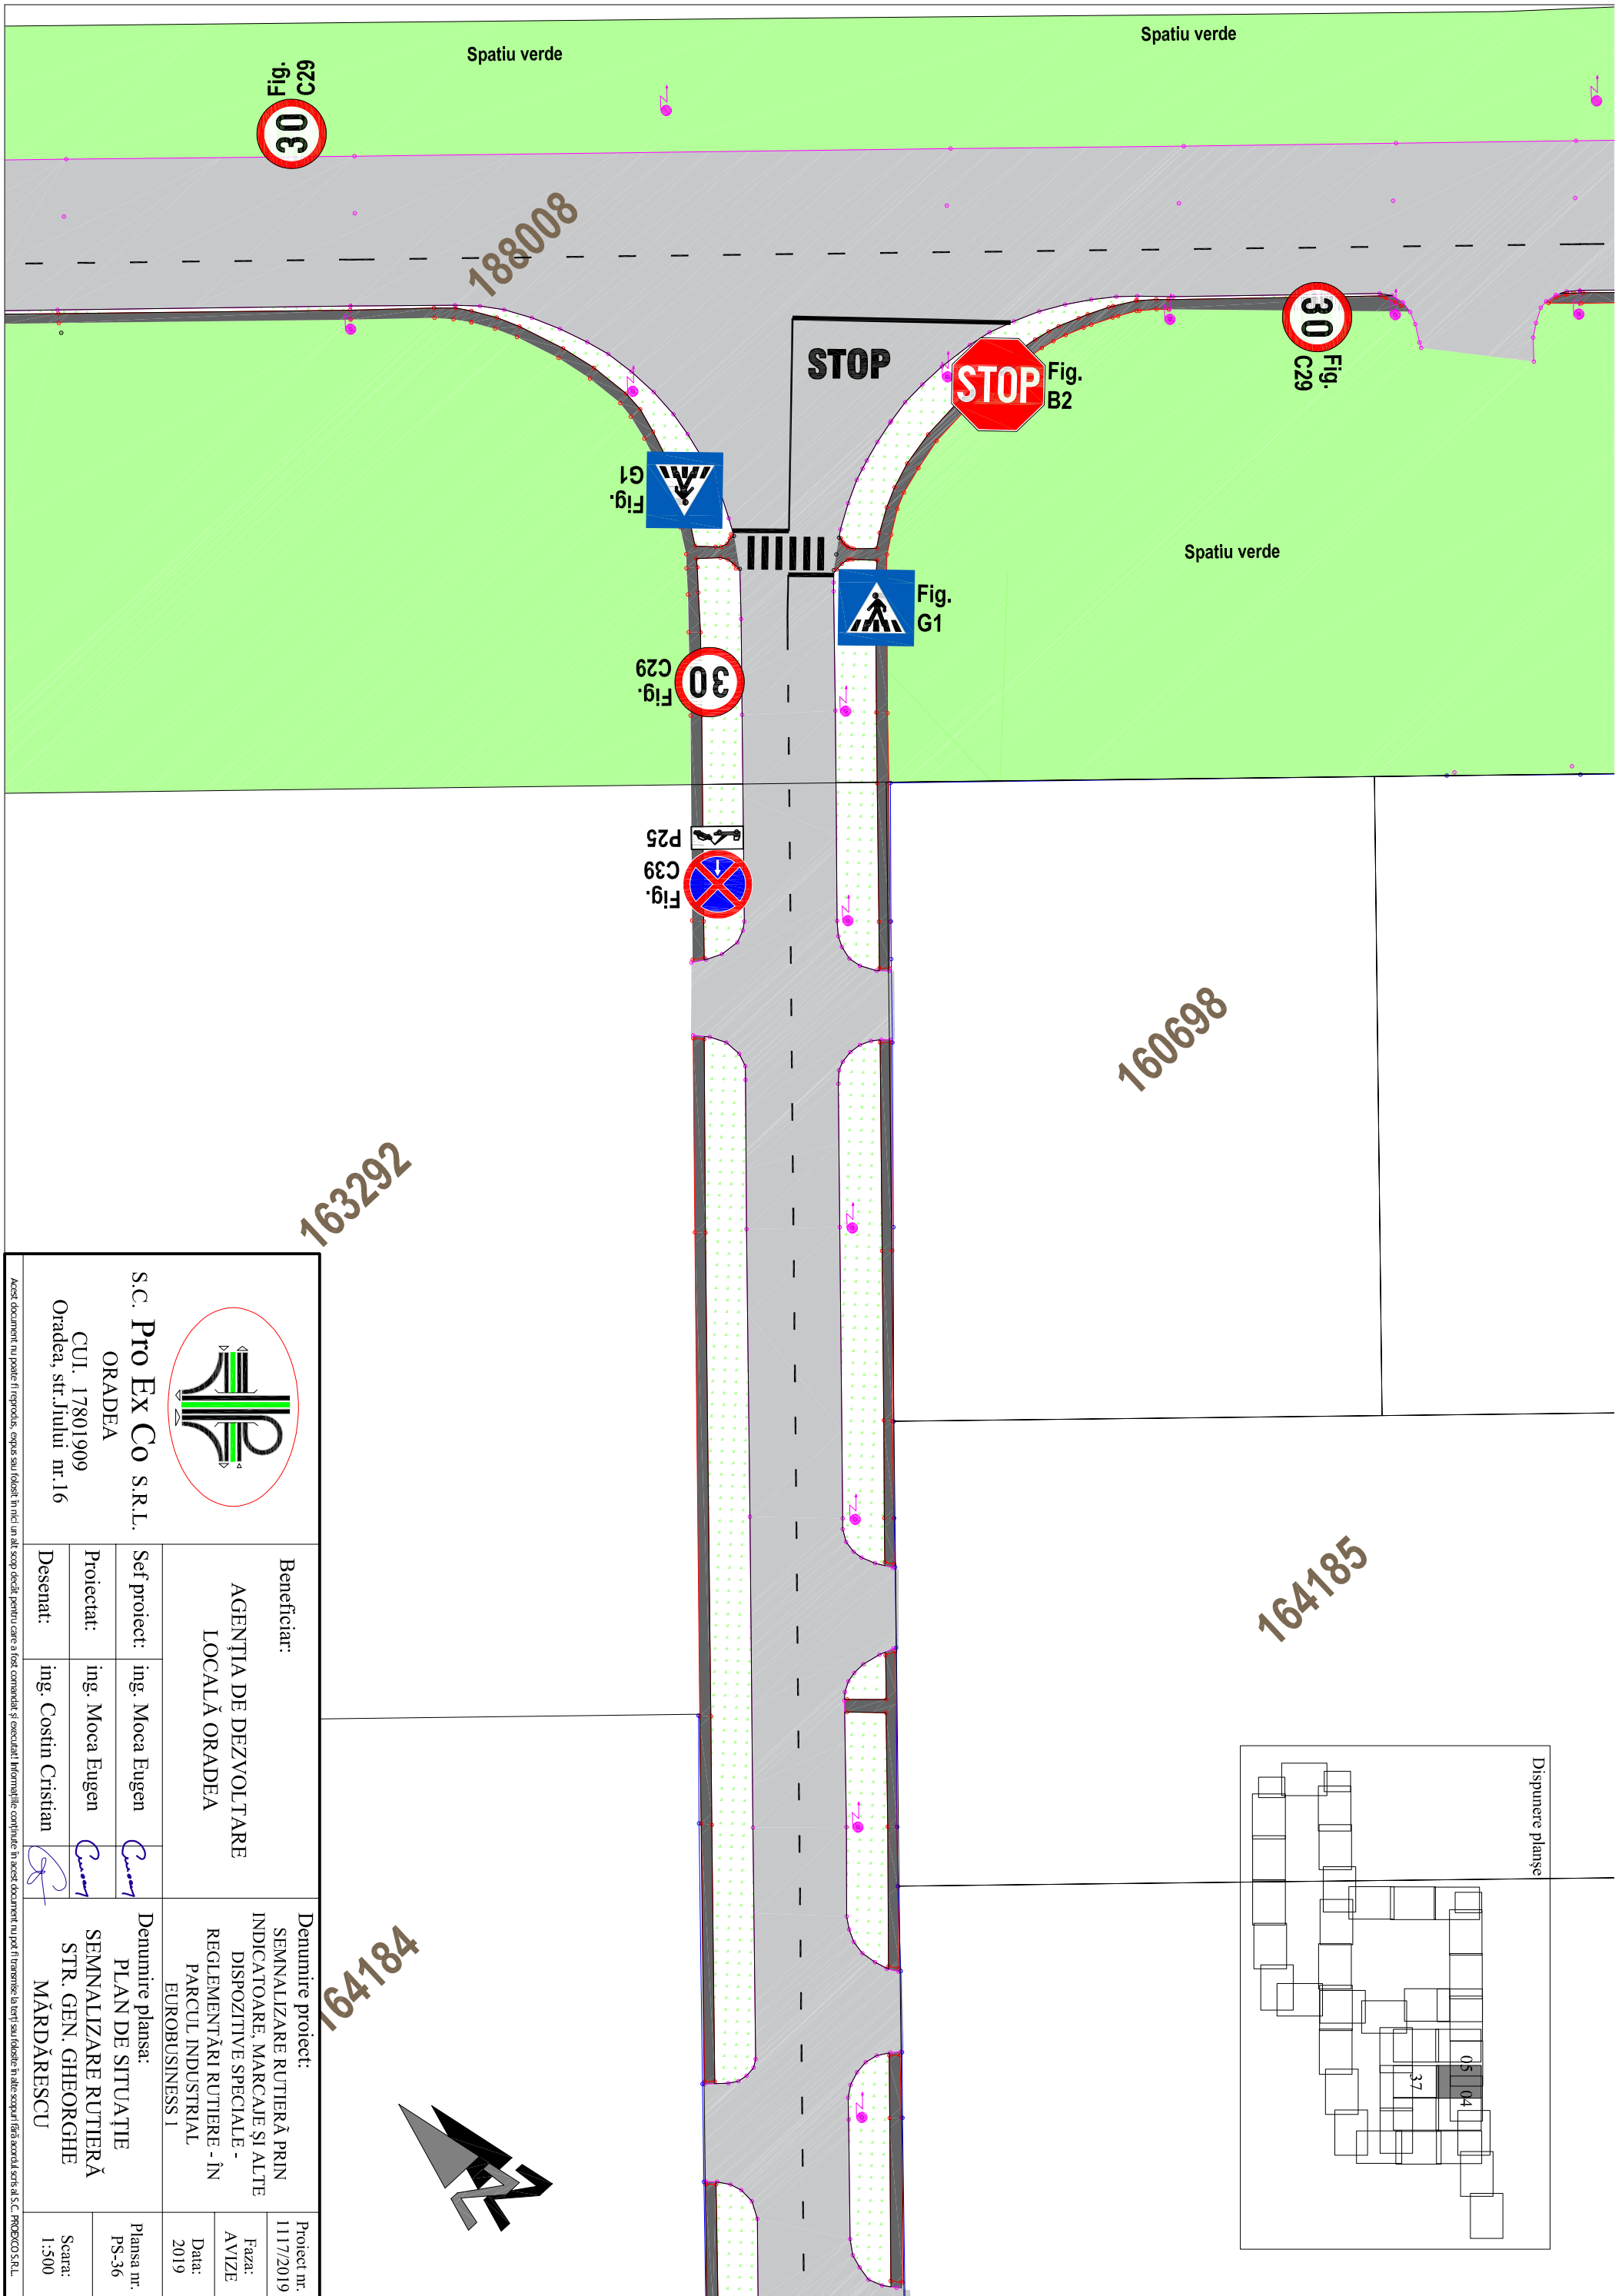

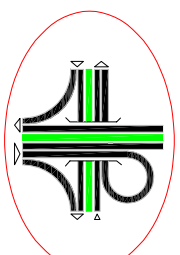 <p>S.C. Pro Ex Co S.R.L. ORADEA CUI. 17801909 Oradea, str. Jiului nr.16</p>		<p>Beneficiar:</p> <p>AGENȚIA DE DEZVOLTARE LOCALĂ ORADEA</p>		<p>Denumire proiect:</p> <p>SEMNALIZARE RUTIERĂ PRIN INDICATOARE, MARCAJE ȘI ALTE DISPOZITIVS SPECIALE - REGLEMENTĂRI RUTIERE - ÎN PARCUL INDUSTRIAL EUROBUSINESS 1</p>		<p>Proiect nr.:</p> <p>1117/2019</p>	
<p>Set proiect:</p> <p>ing. Moca Eugen</p>		<p>Proiectat:</p> <p>ing. Moca Eugen</p>		<p>Denumire planșă:</p> <p>PLAN DE SITUAȚIE SEMNALIZARE RUTIERĂ STR. GEN. GHEORGHE MĂRDĂRESCU</p>		<p>Faza:</p> <p>AVIZE</p>	
<p>Desenat:</p> <p>ing. Cosin Cristian</p>		<p>ing. Cosin Cristian</p>		<p>Data:</p> <p>2019</p>		<p>Planșă nr.:</p> <p>PS-36</p>	
						<p>Scara:</p> <p>1:500</p>	

Acest document nu poate fi reprodus, copiat sau folosit în nici un alt scop decât pentru care a fost comandat și executat. Informațiile conținute în acest document nu pot fi transmise la terți sau folosite în alte scopuri fără acordul scris al S.C. PROEXCO S.R.L.

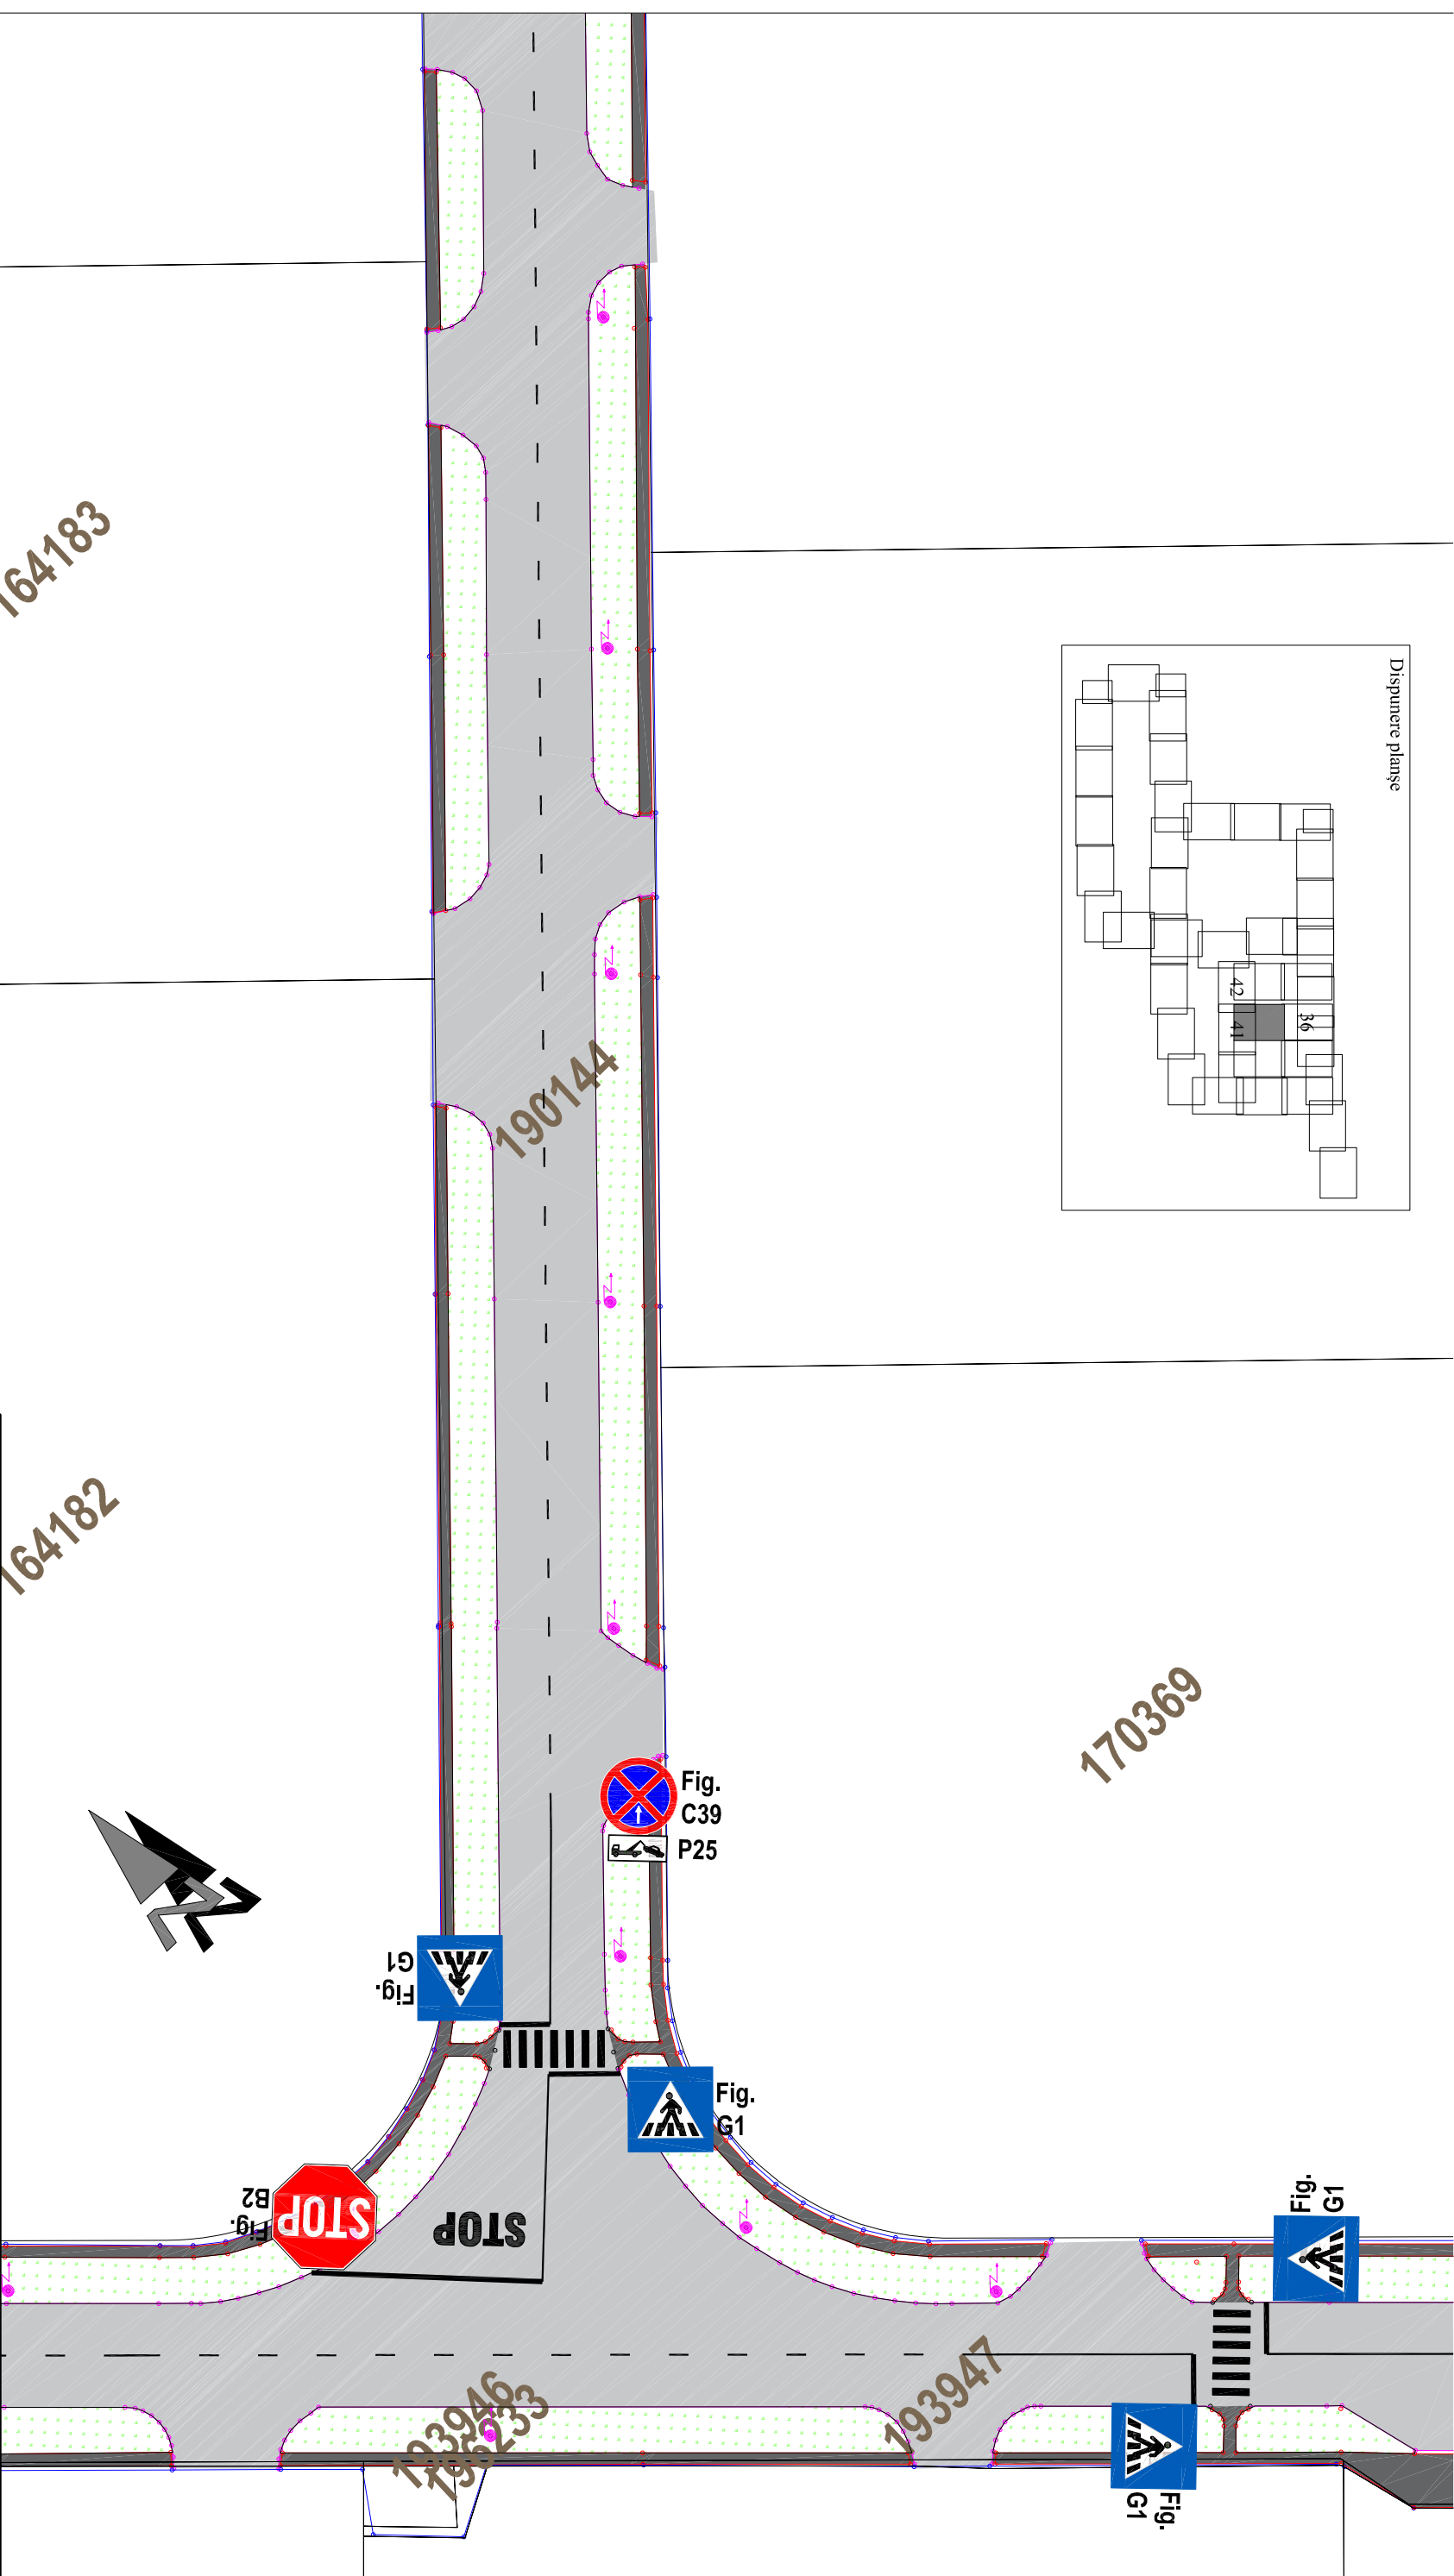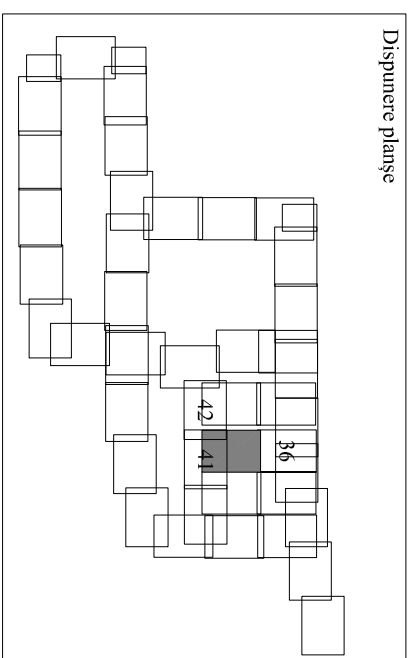


164183


164182

170369
190144


193947

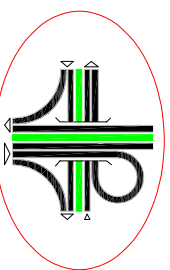
 <p>S.C. Pro Ex Co S.R.L. ORADEA CUI. 17801909 Oradea, str. Jiului nr.16</p>	<p>Beneficiar:</p> <p>AGENȚIA DE DEZVOLTARE LOCALĂ ORADEA</p>		<p>Denumire proiect:</p> <p>SEMNALIZARE RUTIERĂ PRIN INDICATOARE, MARCAJE ȘI ALTE DISPOZITIVE SPECIALE - REGLEMENTĂRI RUTIERE - ÎN PARCUL INDUSTRIAL EUROBUSINESS 1</p>		<p>Proiect nr.:</p> <p>1117/2019</p>
	<p>Set proiect:</p> <p>ing. Moca Eugen</p>	<p>Proiectat:</p> <p>ing. Moca Eugen</p>	<p>Denumire planșă:</p> <p>PLAN DE SITUAȚIE SEMNALIZARE RUTIERĂ STR. GEN. GHEORGHE MĂRDĂRESCU</p>	<p>Faza:</p> <p>AVIZE</p>	<p>Data:</p> <p>2019</p>
<p>Desenat:</p> <p>ing. Cosmin Cristian</p>					<p>Scara:</p> <p>1:500</p>

Acest document nu poate fi reprodus, copiat sau folosit în nici un alt scop decât pentru care a fost comandat și executat. Informațiile conținute în acest document nu pot fi transmise la terți sau folosite în alte scopuri fără acordul scris al S.C. PROEXCO S.R.L.

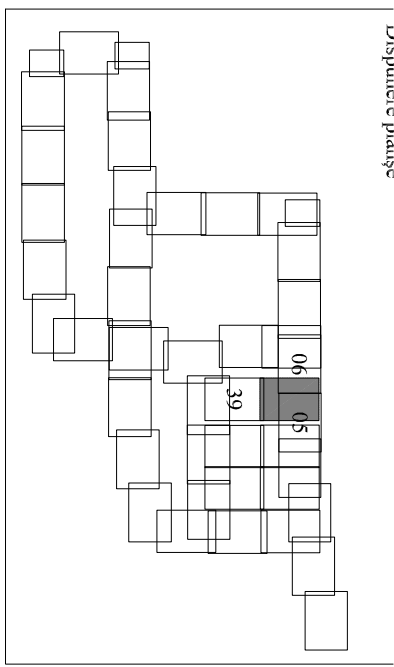



164179

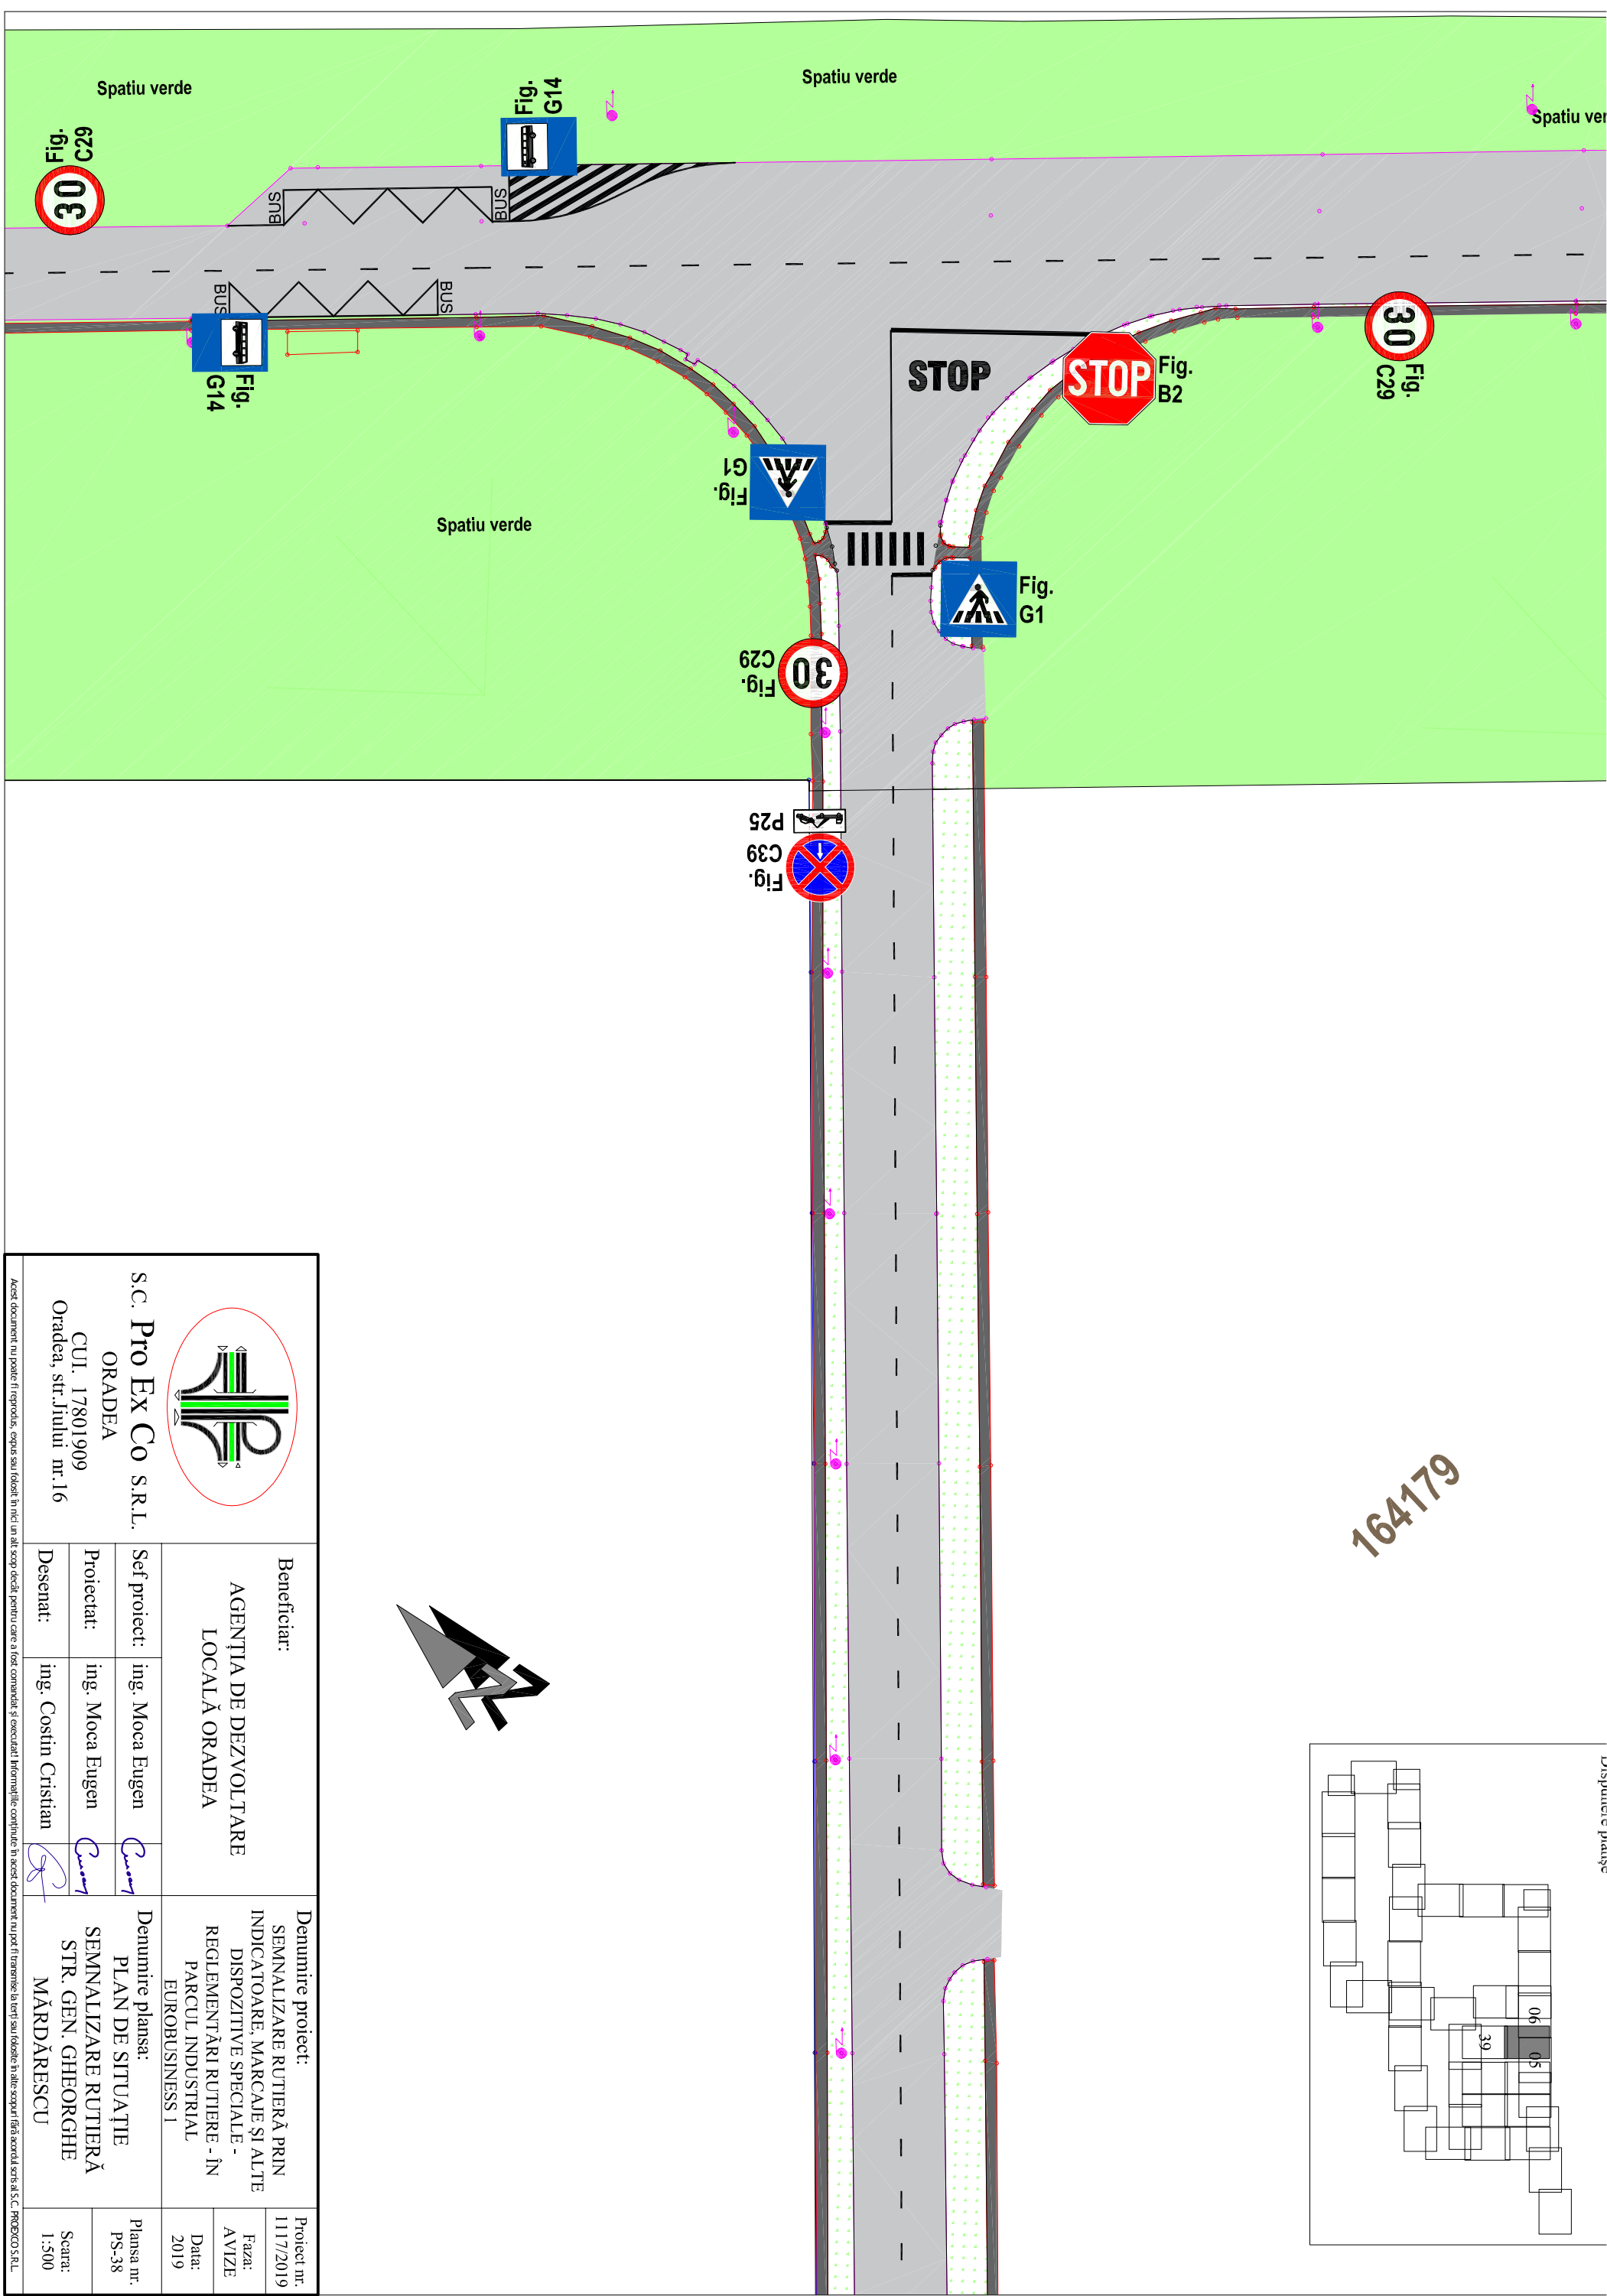

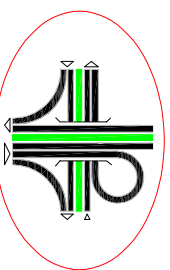
 <p>S.C. Pro Ex Co S.R.L. ORADEA CUI. 17801909 Oradea, str. Jiului nr.16</p>		<p>Beneficiar: AGENȚIA DE DEZVOLTARE LOCALĂ ORADEA</p>		<p>Denumire proiect: SEMNALIZARE RUTIERĂ PRIN INDICATOARE, MARCAJE ȘI ALTE DISPOZITIVE SPECIALE - REGLEMENTĂRI RUTIERE - ÎN PARCUL INDUSTRIAL EUROBUSINESS 1</p>		<p>Proiect nr. 1117/2019 Faza: AVIZE Data: 2019</p>	
<p>Set proiect: ing. Moca Eugen</p>		<p>Denumire planșa: PLAN DE SITUAȚIE SEMNALIZARE RUTIERĂ STR. GEN. GHEORGHE MĂRDĂRESCU</p>		<p>Planșa nr. PS-38</p>		<p>Scara: 1:500</p>	
<p>Proiectat: ing. Moca Eugen</p>		<p>Desenat: ing. Cosmin Cristian</p>		<p><i>[Signature]</i></p>		<p><i>[Signature]</i></p>	

Acest document nu poate fi reprodus, copiat sau folosit în nici un alt scop decât pentru care a fost comandat și executat. Informațiile conținute în acest document nu pot fi transmise la terți sau folosite în alte scopuri fără acordul scris al S.C. PROEXCO S.R.L.




179268

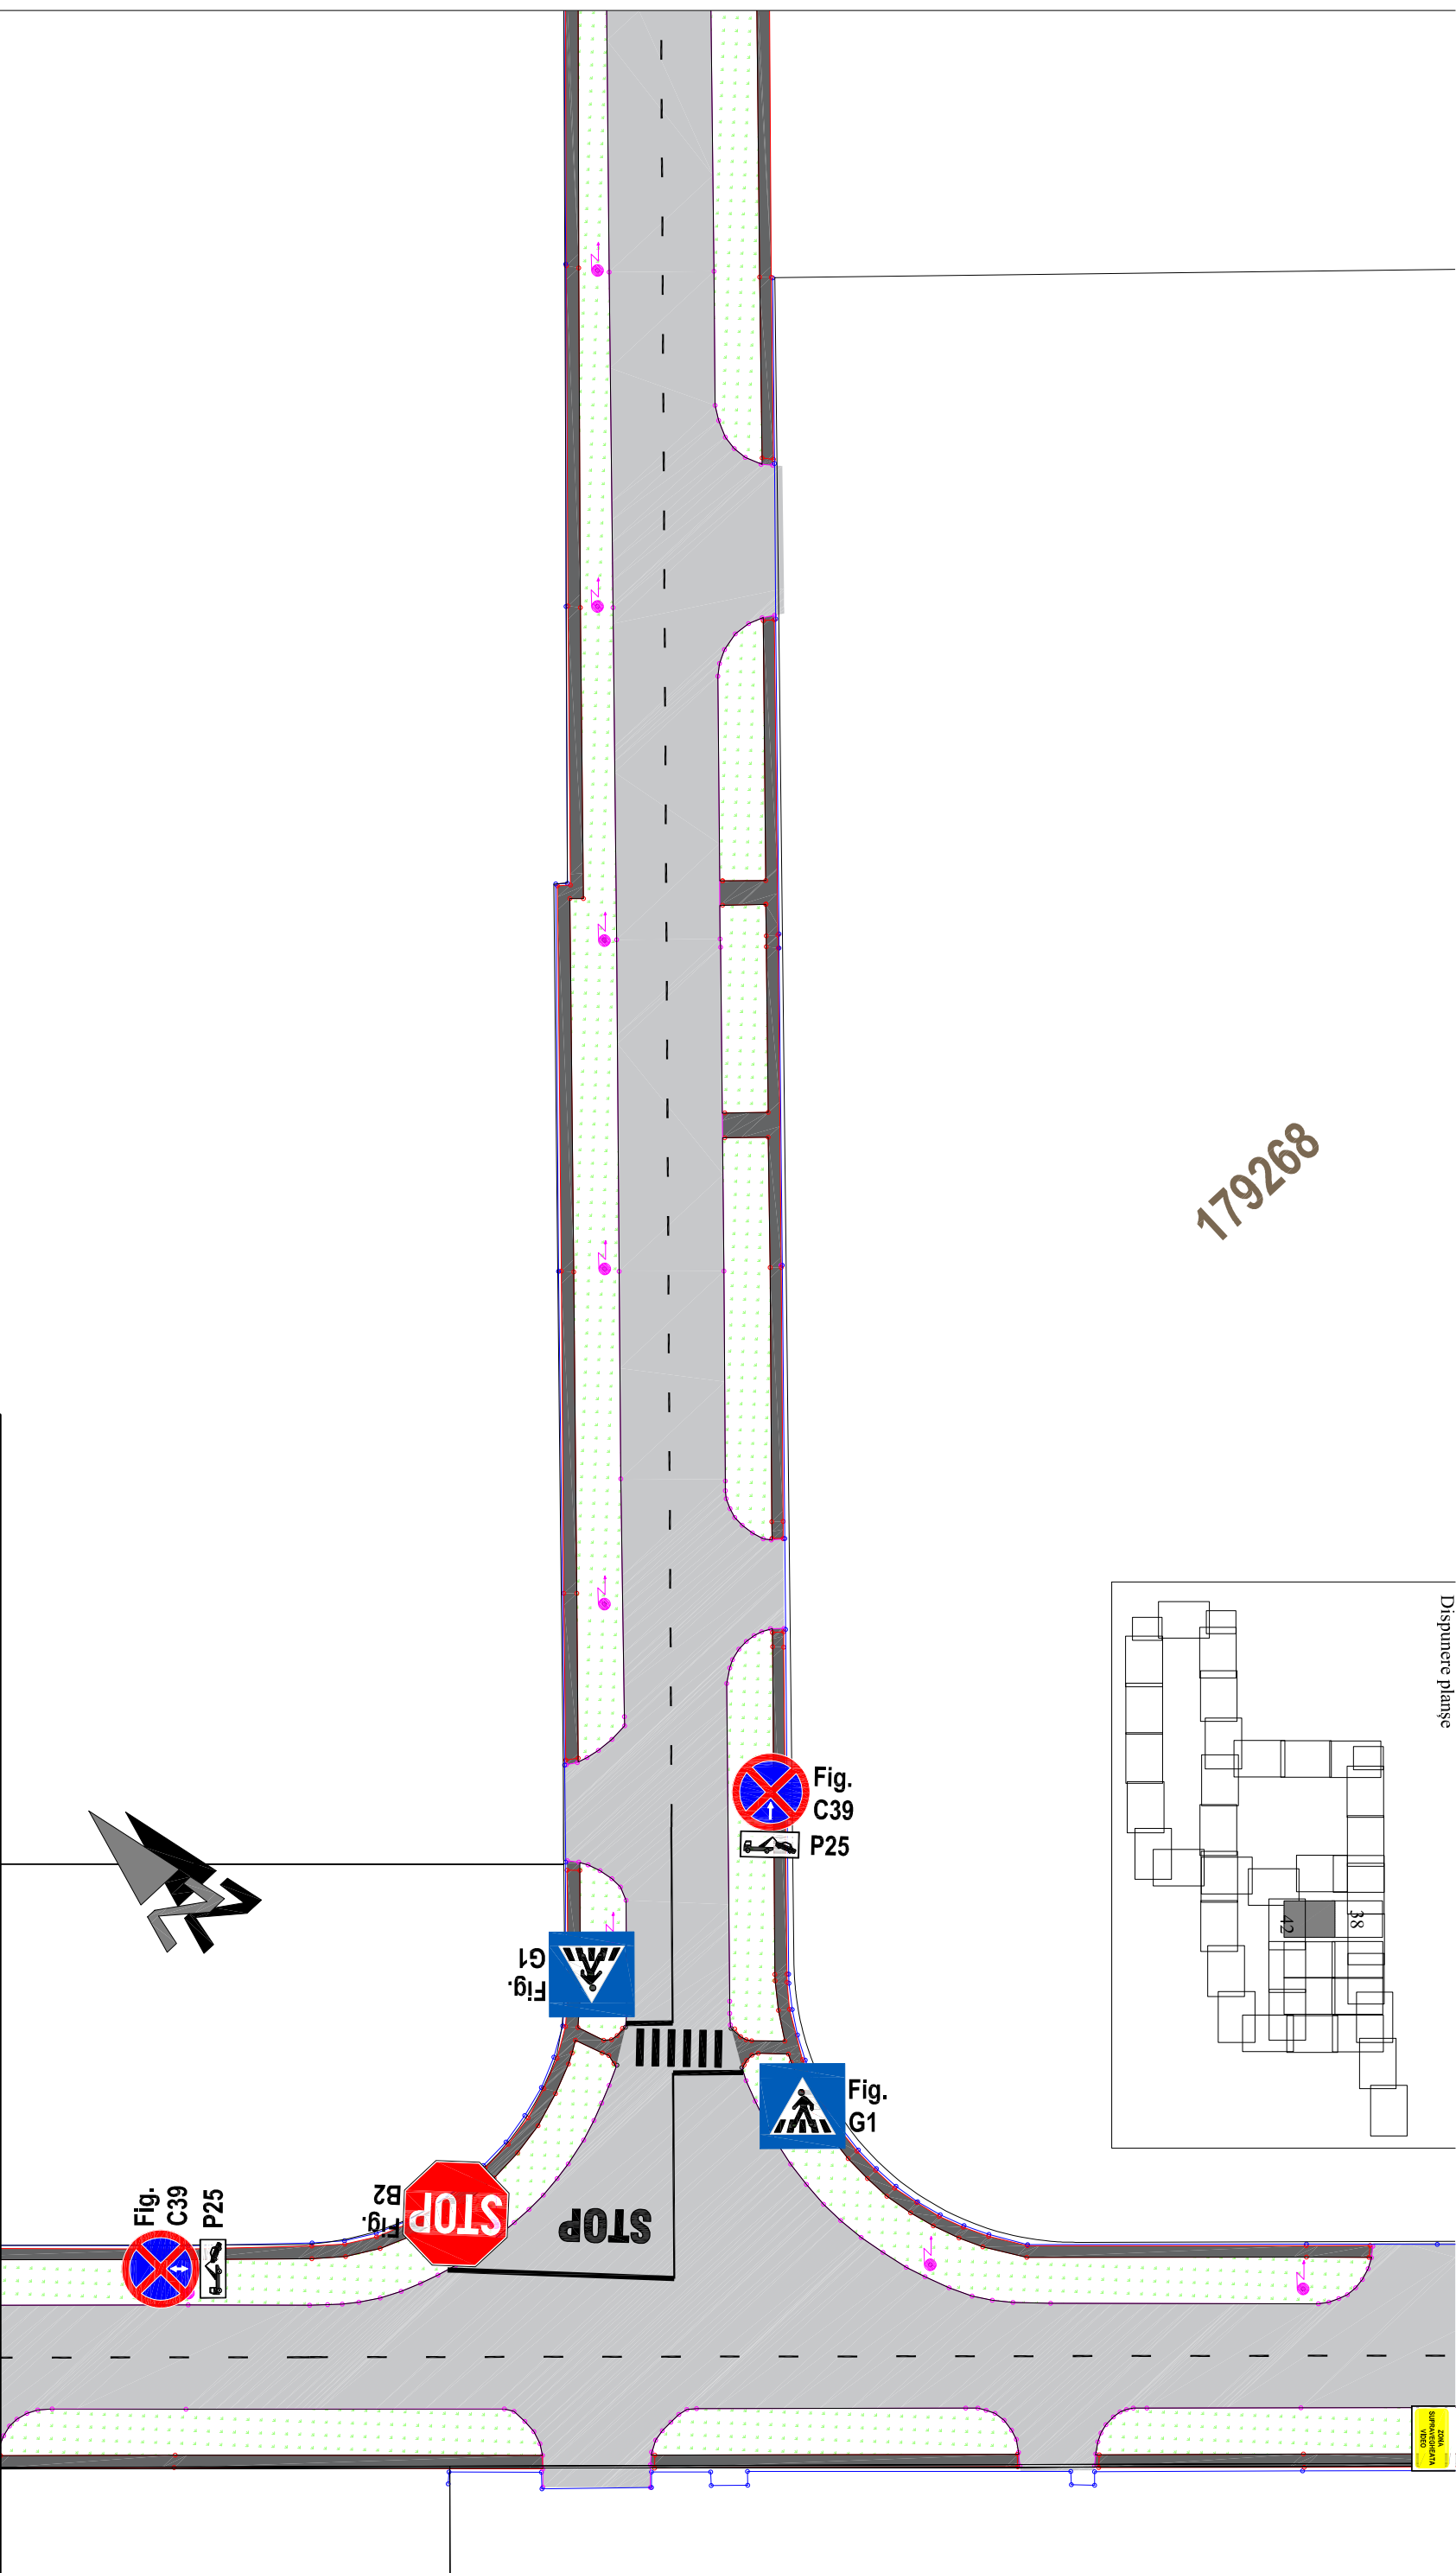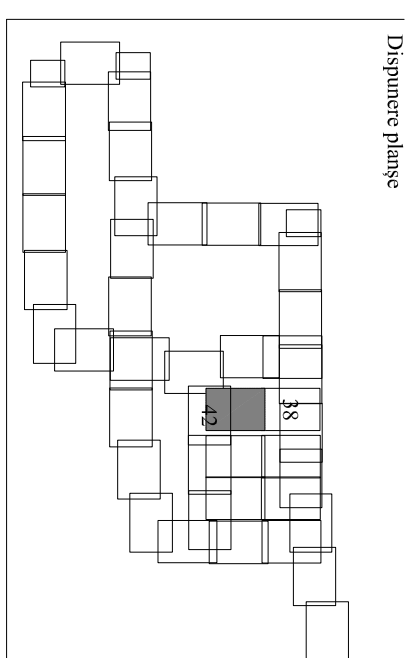


 <p>S.C. Pro Ex Co S.R.L. ORADEA CUI. 17801909 Oradea, str. Jiului nr.16</p>	Beneficiar:		AGENȚIA DE DEZVOLTARE LOCALĂ ORADEA	
	Set proiect:		ing. Moca Eugen	
Proiectat:		ing. Moca Eugen		Denumire proiect: SEMNALIZARE RUTIERĂ PRIN INDICATOARE, MARCAJE ȘI ALTE DISPOZITIVE SPECIALE - REGLEMENTĂRI RUTIERE - ÎN PARCUL INDUSTRIAL EUROBUSINESS 1
Desenat:		ing. Cosin Cristian		
Denumire planșa:		PLAN DE SITUAȚIE SEMNALIZARE RUTIERĂ STR. GEN. GHEORGHE MĂRDĂRESCU		Denumire proiect: SEMNALIZARE RUTIERĂ PRIN INDICATOARE, MARCAJE ȘI ALTE DISPOZITIVE SPECIALE - REGLEMENTĂRI RUTIERE - ÎN PARCUL INDUSTRIAL EUROBUSINESS 1
Scara:		1:500		Proiect nr. 1117/2019
Data:		2019		Faza: AVIZE
Plansa nr.		PS-39		Data: 2019



194689

Acest document nu poate fi reprodus, copiat sau folosit în nici un alt scop decât pentru care a fost comandat și executat. Informațiile conținute în acest document nu pot fi transmise la terți sau folosite în alte scopuri fără acordul scris al S.C. PROEXCO S.R.L.

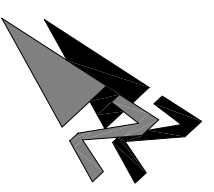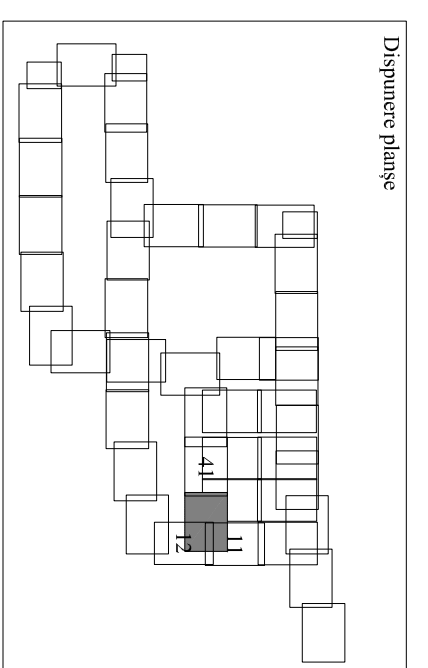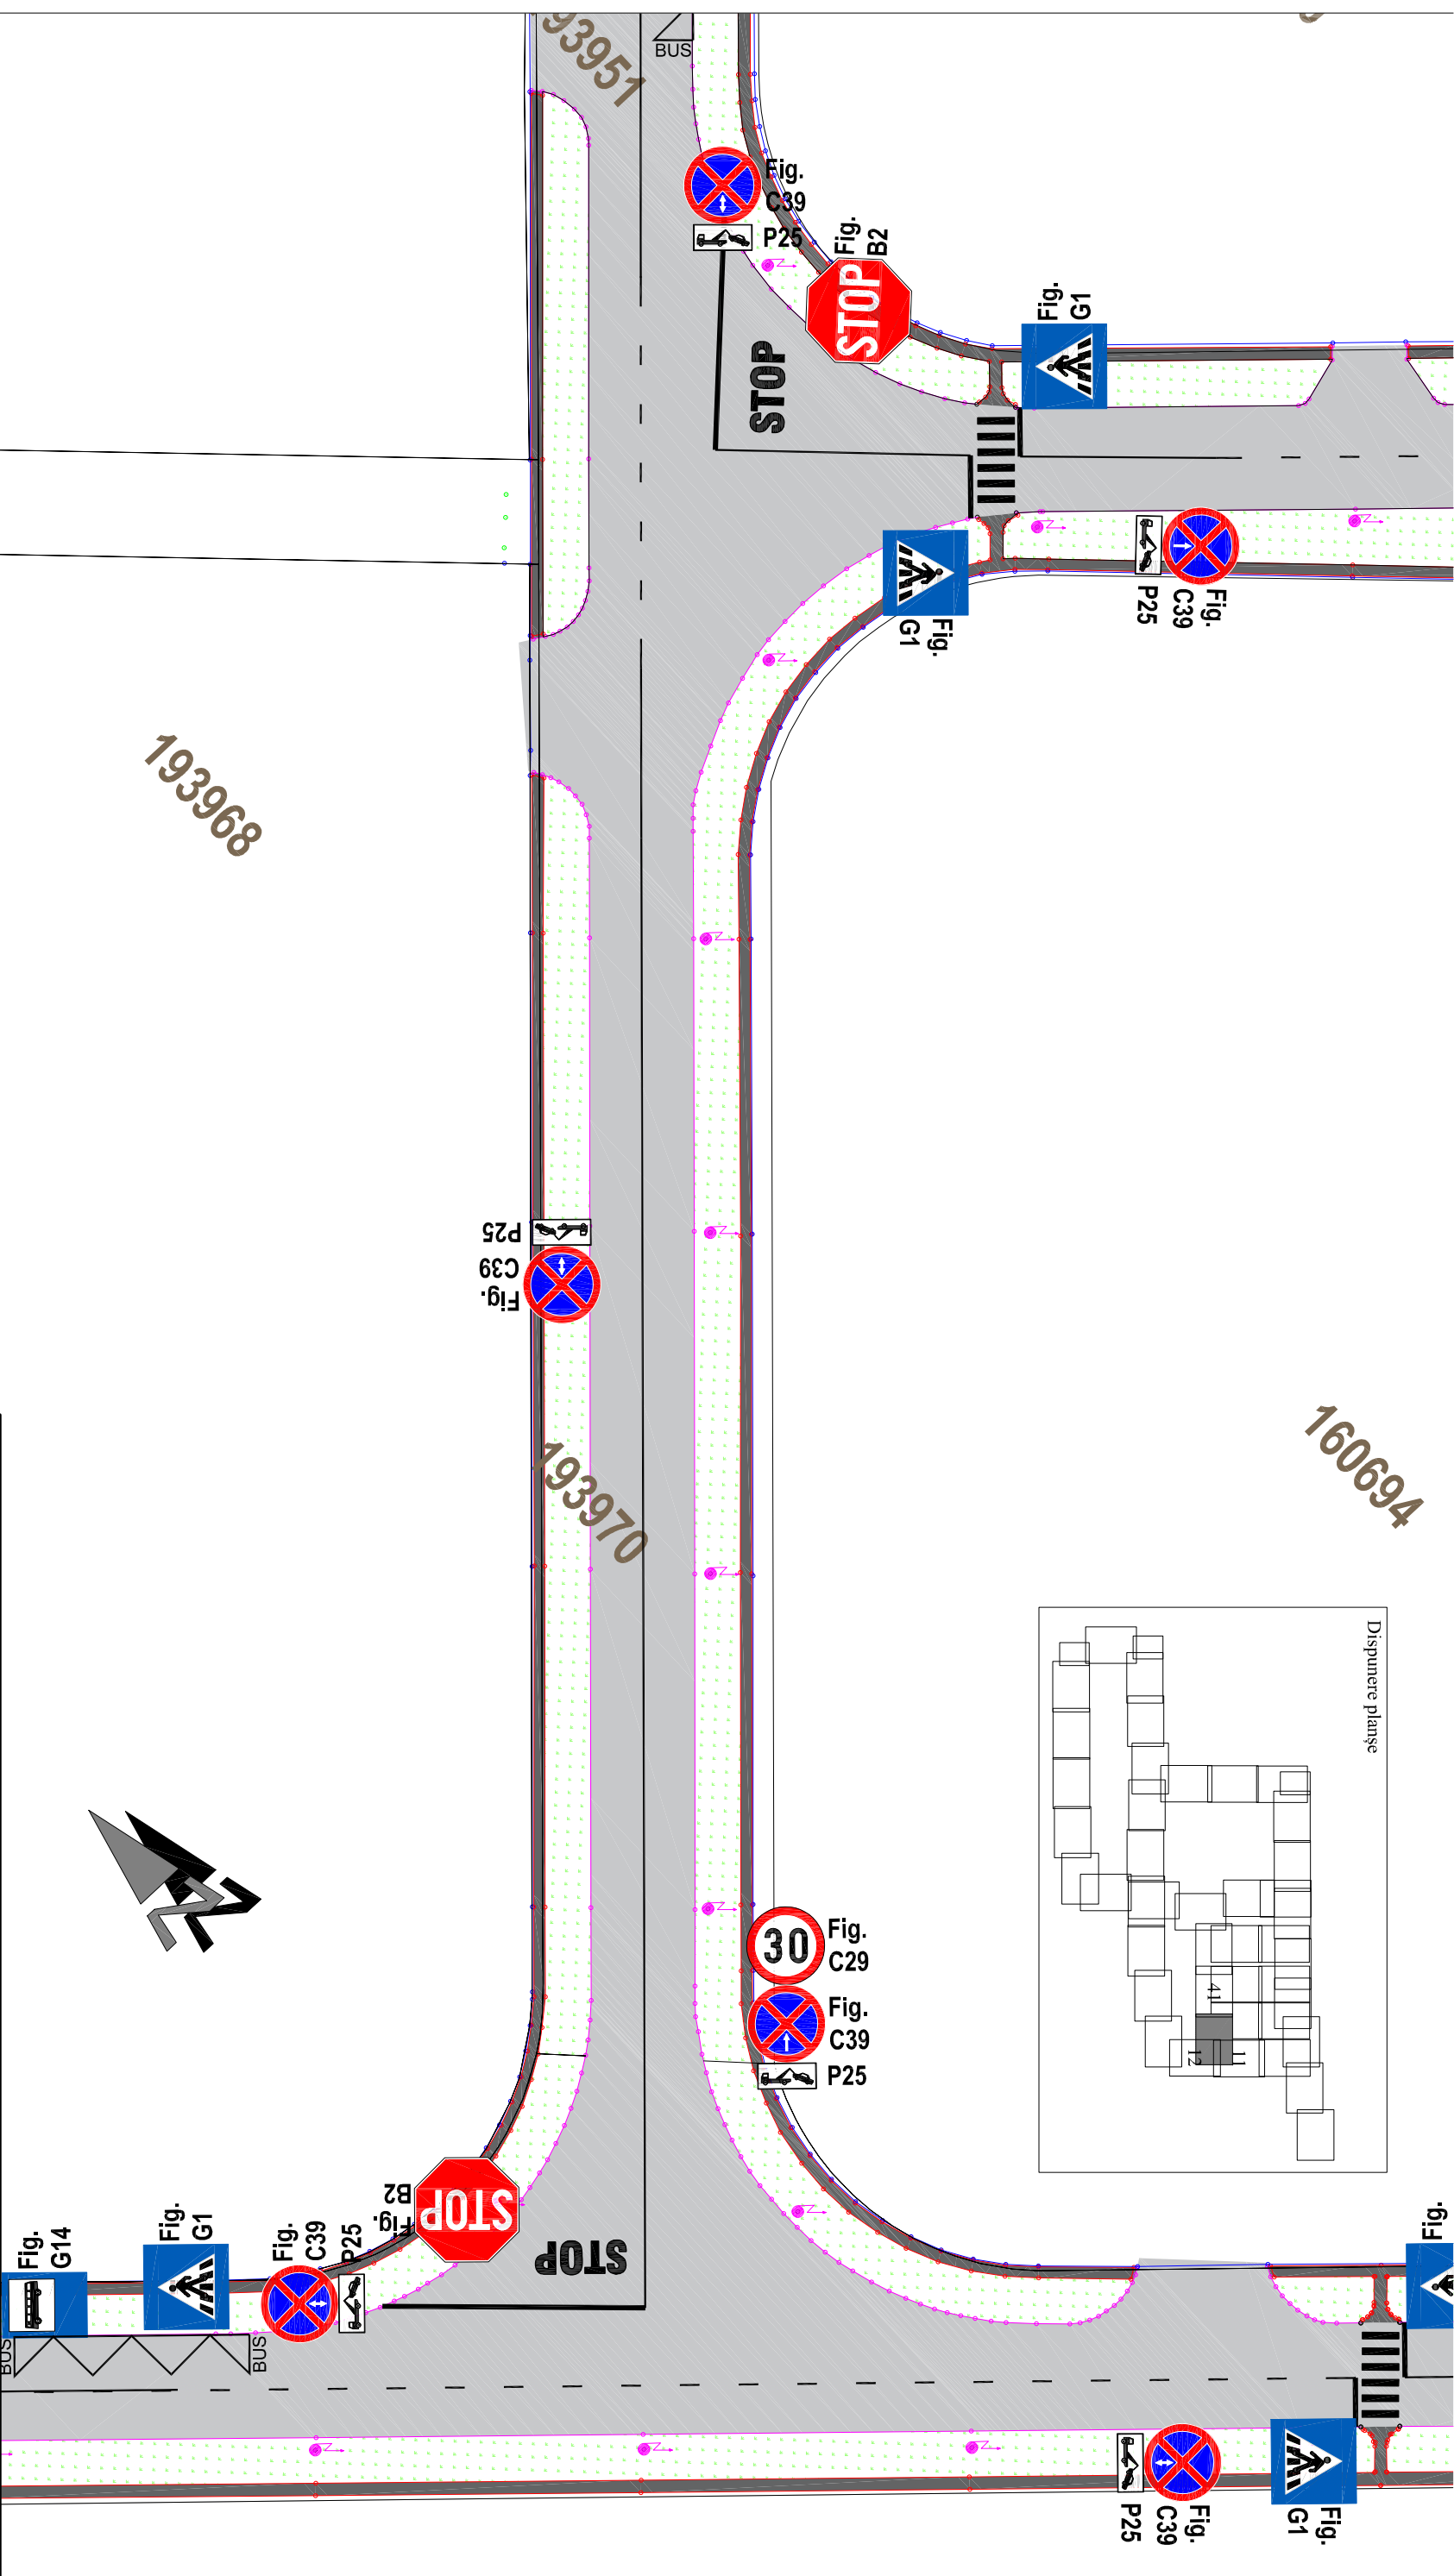


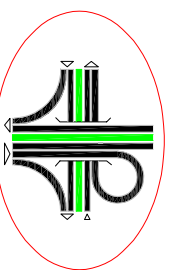
 <p>S.C. Pro Ex Co S.R.L. ORADEA CUI. 17801909 Oradea, str. Jiului nr.16</p>	Beneficiar:	AGENȚIA DE DEZVOLTARE LOCALĂ ORADEA	Denumire proiect:	SEMNALIZARE RUTIERĂ PRIN INDICATOARE, MARCAJE ȘI ALTE DISPOZITIVE SPECIALE - REGLEMENTĂRI RUTIERE - ÎN PARCUL INDUSTRIAL EUROBUSINESS 1	Proiect nr.:	1117/2019
	Set proiect:	ing. Moca Eugen	Denumire planșa:	PLAN DE SITUAȚIE SEMNALIZARE RUTIERĂ STR. GEN. GHEORGHE MĂRDĂRESCU	Faza:	AVIZE
Proiectat:	ing. Moca Eugen				Data:	2019
Desenat:	ing. Cosmin Cristian				Planșa nr.:	PS-40
					Scara:	1:500

Acest document nu poate fi reprodus, copiat sau folosit în nici un alt scop decât pentru care a fost comandat și executat. Informațiile conținute în acest document nu pot fi transmise la terți sau folosite în alte scopuri fără acordul scris al S.C. PROEXCO S.R.L.

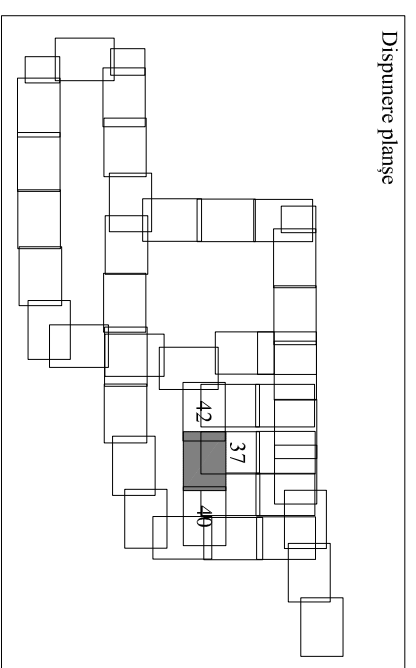
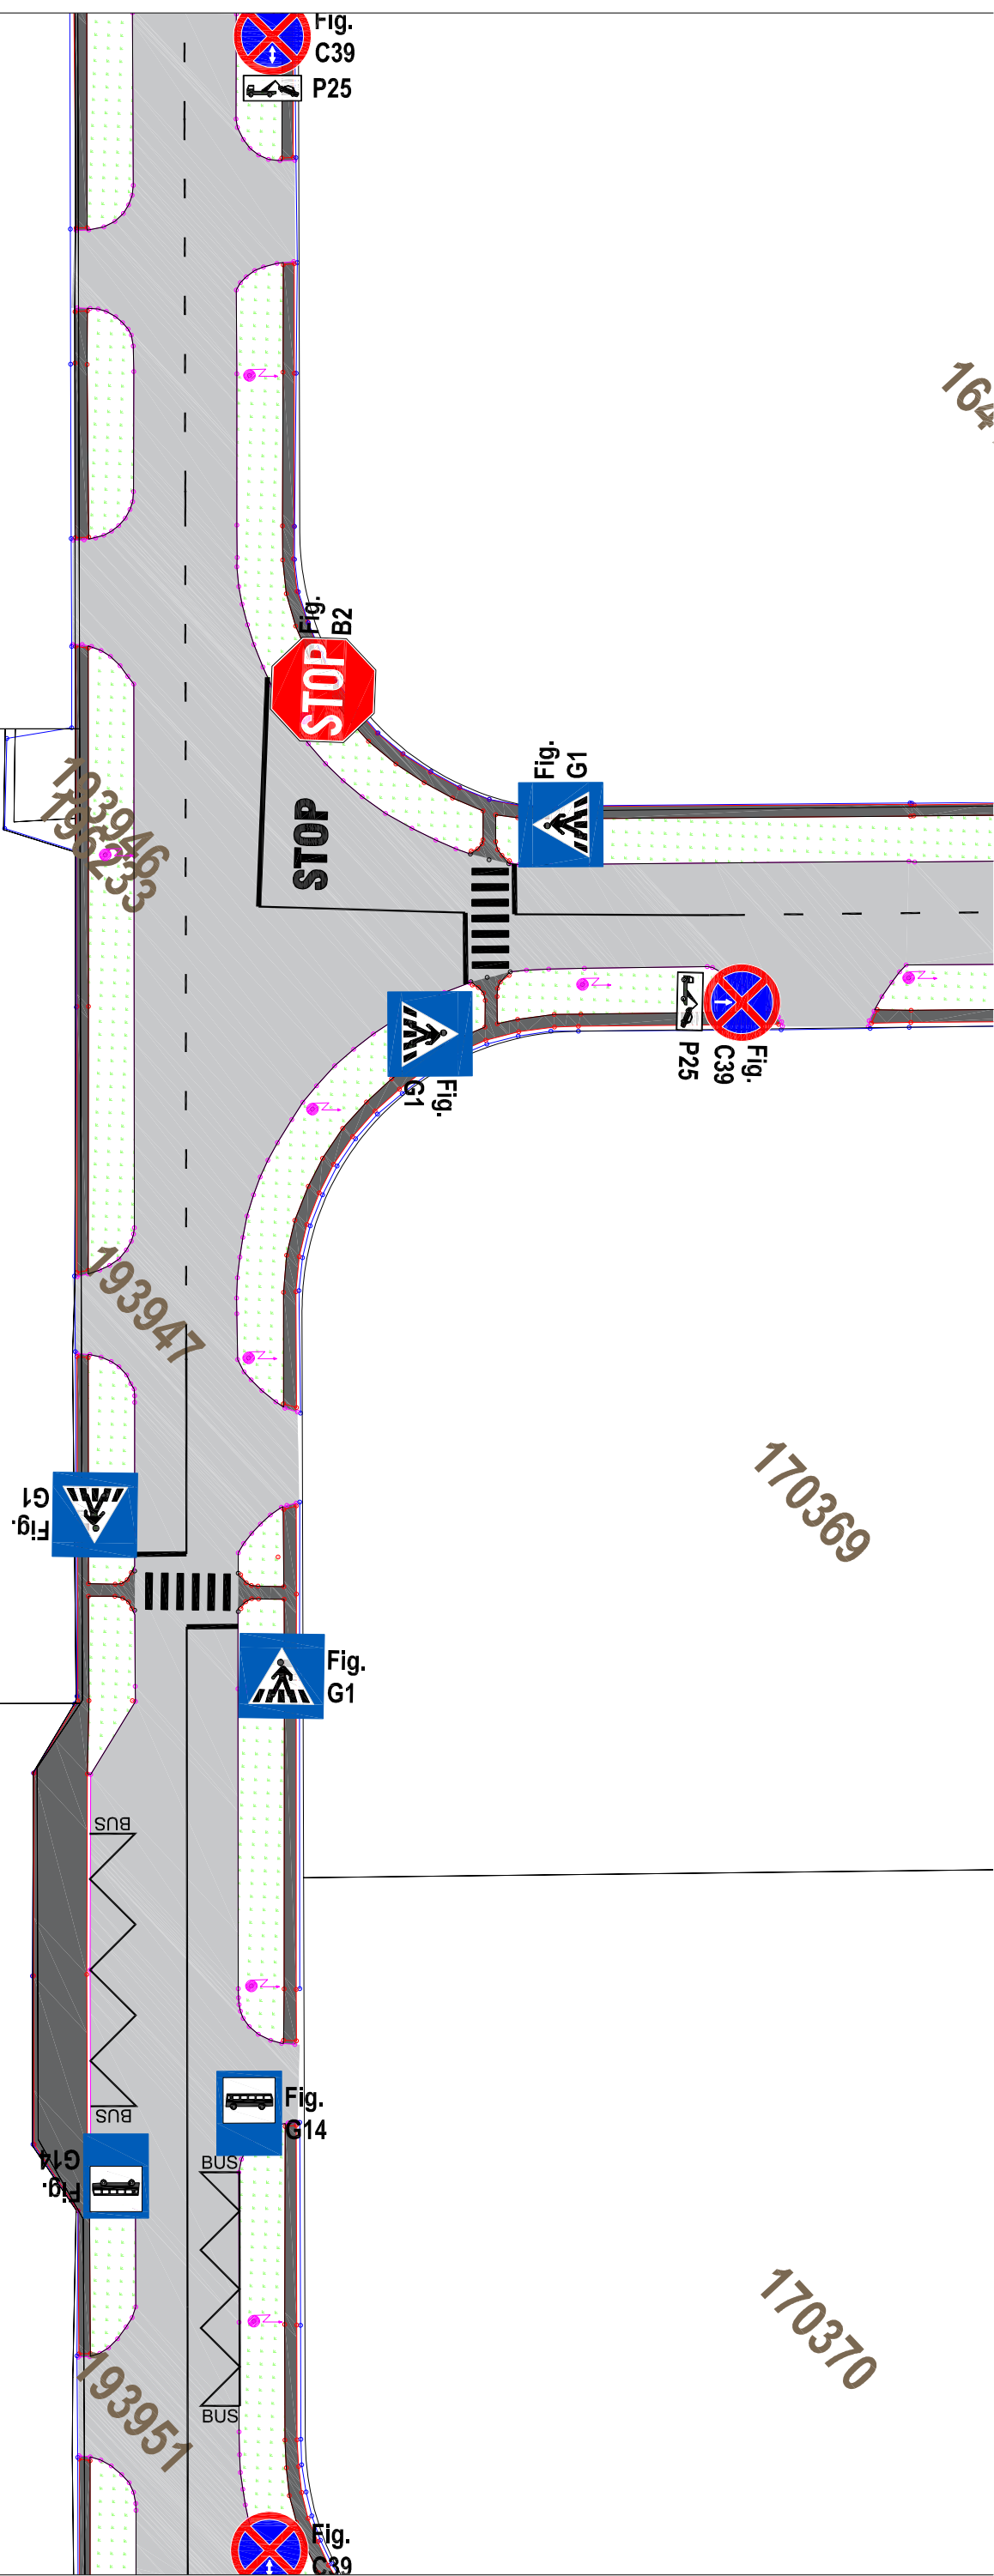


196232

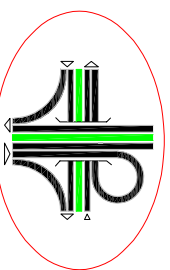
 <p>S.C. Pro Ex Co S.R.L. ORADEA CUI. 17801909 Oradea, str. Jiului nr.16</p>	<p>Beneficiar: AGENȚIA DE DEZVOLTARE LOCALĂ ORADEA</p>		<p>Denumire proiect: SEMNALIZARE RUTIERĂ PRIN INDICATOARE, MARCAJE ȘI ALTE DISPOZITIVE SPECIALE - REGLEMENTĂRI RUTIERE - ÎN PARCUL INDUSTRIAL EUROBUSINESS 1</p>		<p>Proiect nr. 1117/2019</p>
	<p>Set proiect: ing. Moca Eugen</p>	<p>Proiectat: ing. Moca Eugen</p>	<p>Denumire planșă: PLAN DE SITUAȚIE SEMNALIZARE RUTIERĂ STR. GEN. GHEORGHE MĂRDĂRESCU</p>	<p>Faza: AVIZE</p>	<p>Planșa nr. PS-41</p>
<p>Desenat: ing. Cosmin Cristian</p>			<p>Data: 2019</p>	<p>Scara: 1:500</p>	

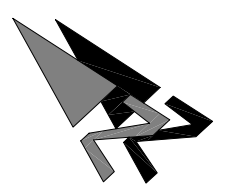



Acest document nu poate fi reprodus, copiat sau folosit în nici un alt scop decât pentru care a fost comandat și executat. Informațiile conținute în acest document nu pot fi transmise la terți sau folosite în alte scopuri fără acordul scris al S.C. PROEXCO S.R.L.

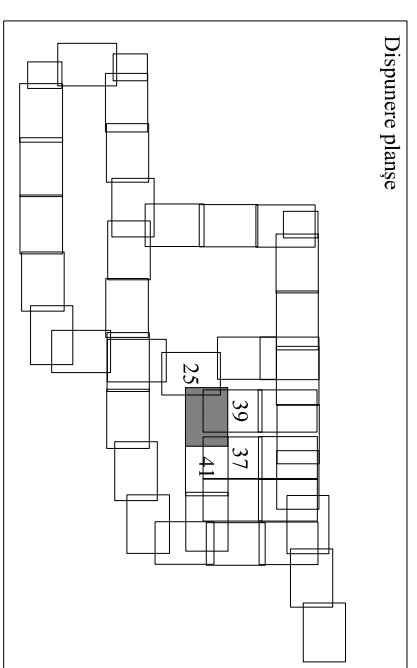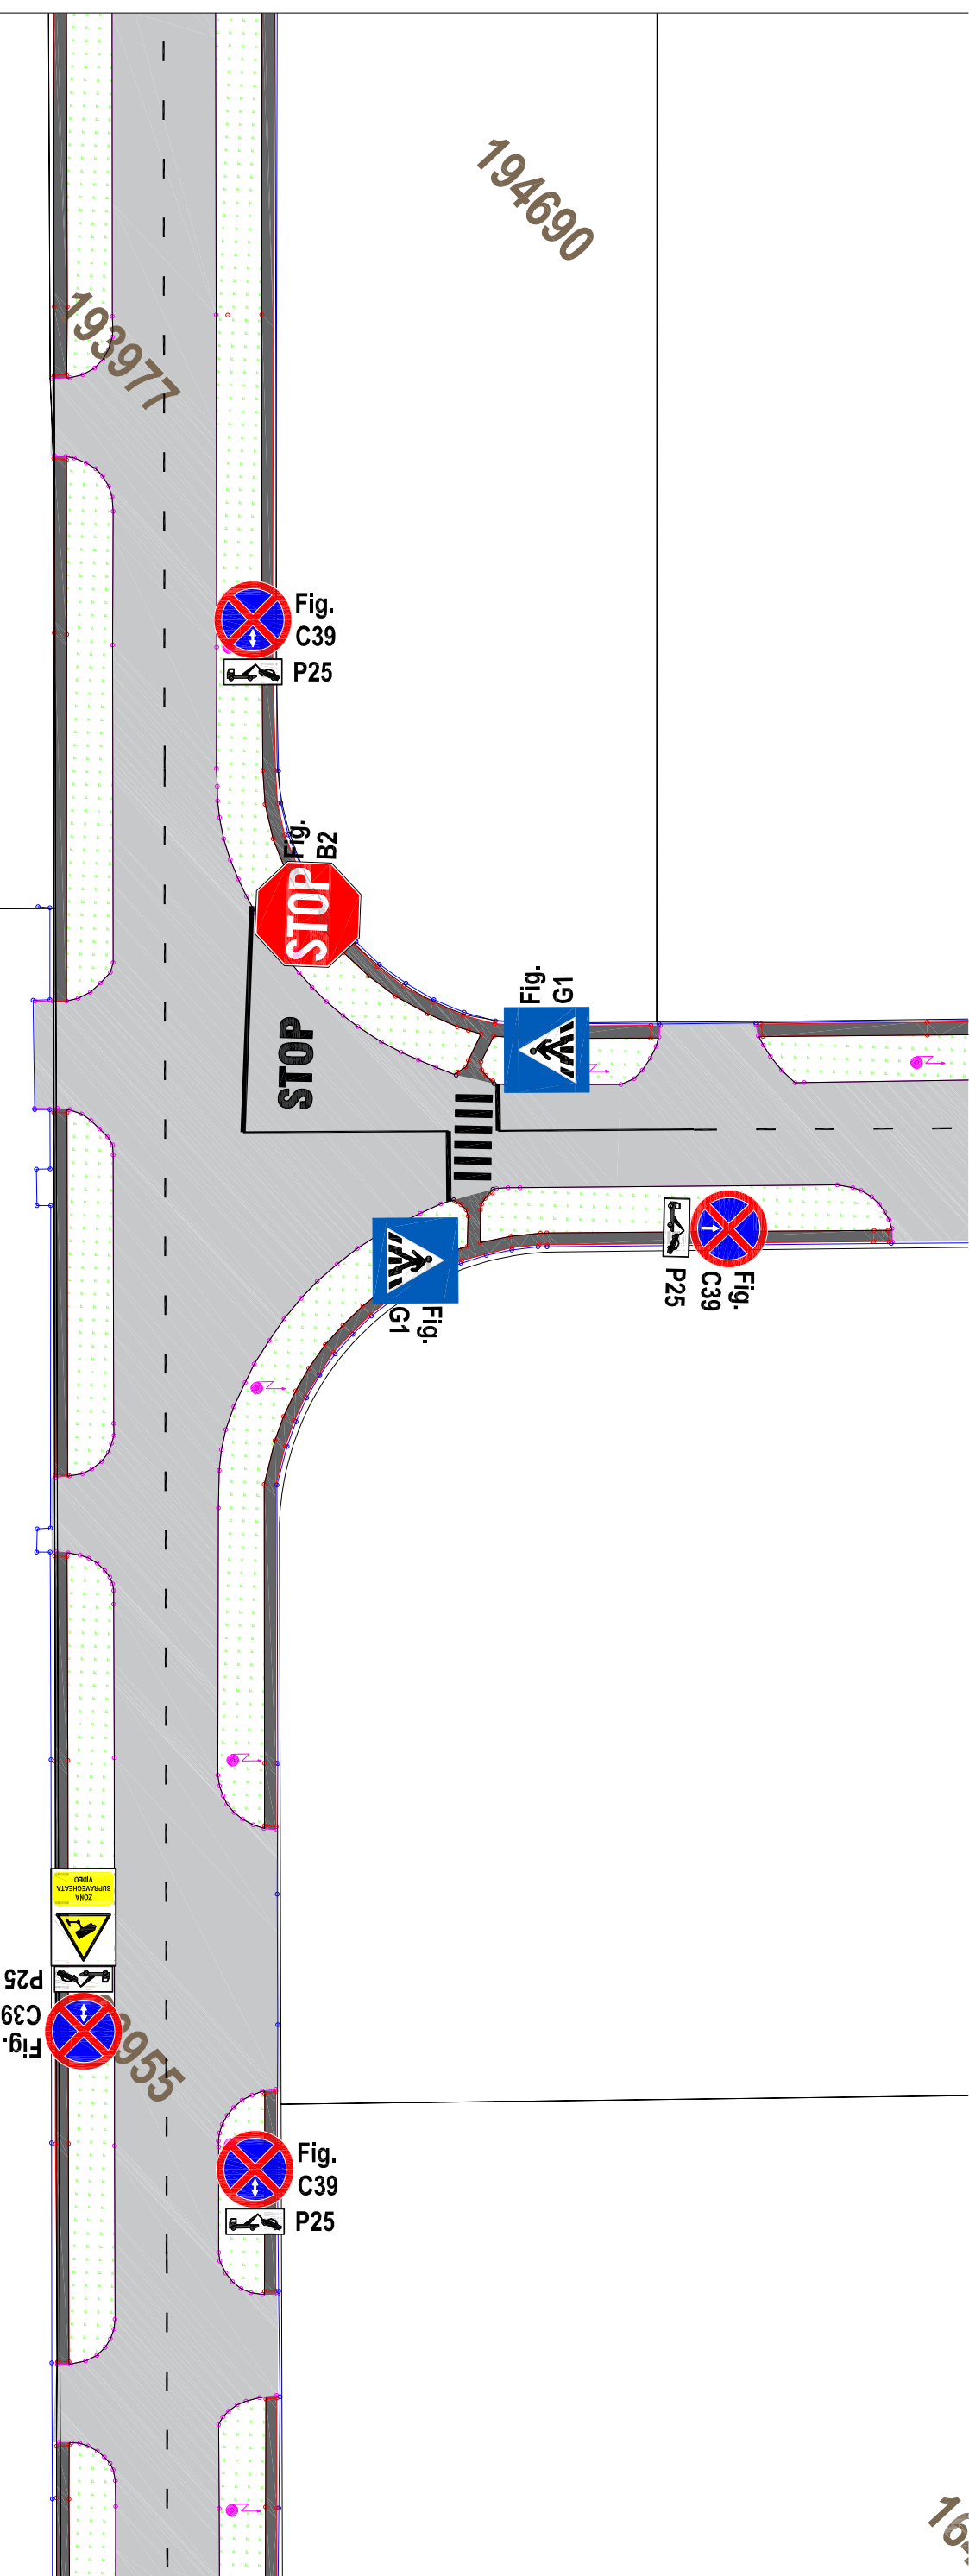


193976

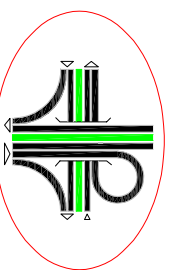
 <p>S.C. Pro Ex Co S.R.L. ORADEA CUI. 17801909 Oradea, str. Jiului nr.16</p>	Beneficiar: AGENȚIA DE DEZVOLTARE LOCALĂ ORADEA		Denumire proiect: SEMNALIZARE RUTIERĂ PRIN INDICATOARE, MARCAJE ȘI ALTE DISPOZITIVE SPECIALE - REGLEMENTĂRI RUTIERE - ÎN PARCUL INDUSTRIAL EUROBUSINESS 1		Proiect nr. 1117/2019
	Set proiect: ing. Moca Eugen	Proiectat: ing. Moca Eugen	Desenat: ing. Cosmin Cristian	Denumire planșa: PLAN DE SITUAȚIE SEMNALIZARE RUTIERĂ STR. GEN. GHEORGHE MĂRDĂRESCU	Planșa nr. PS-42
Data: 2019					Scara: 1:500

Acest document nu poate fi reprodus, copiat sau folosit în nici un alt scop decât pentru care a fost comandat și executat. Informațiile conținute în acest document nu pot fi transmise la terți sau folosite în alte scopuri fără acordul scris al S.C. PROEXCO S.R.L.

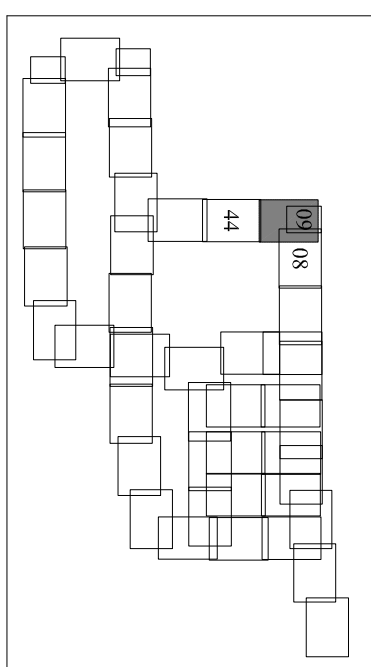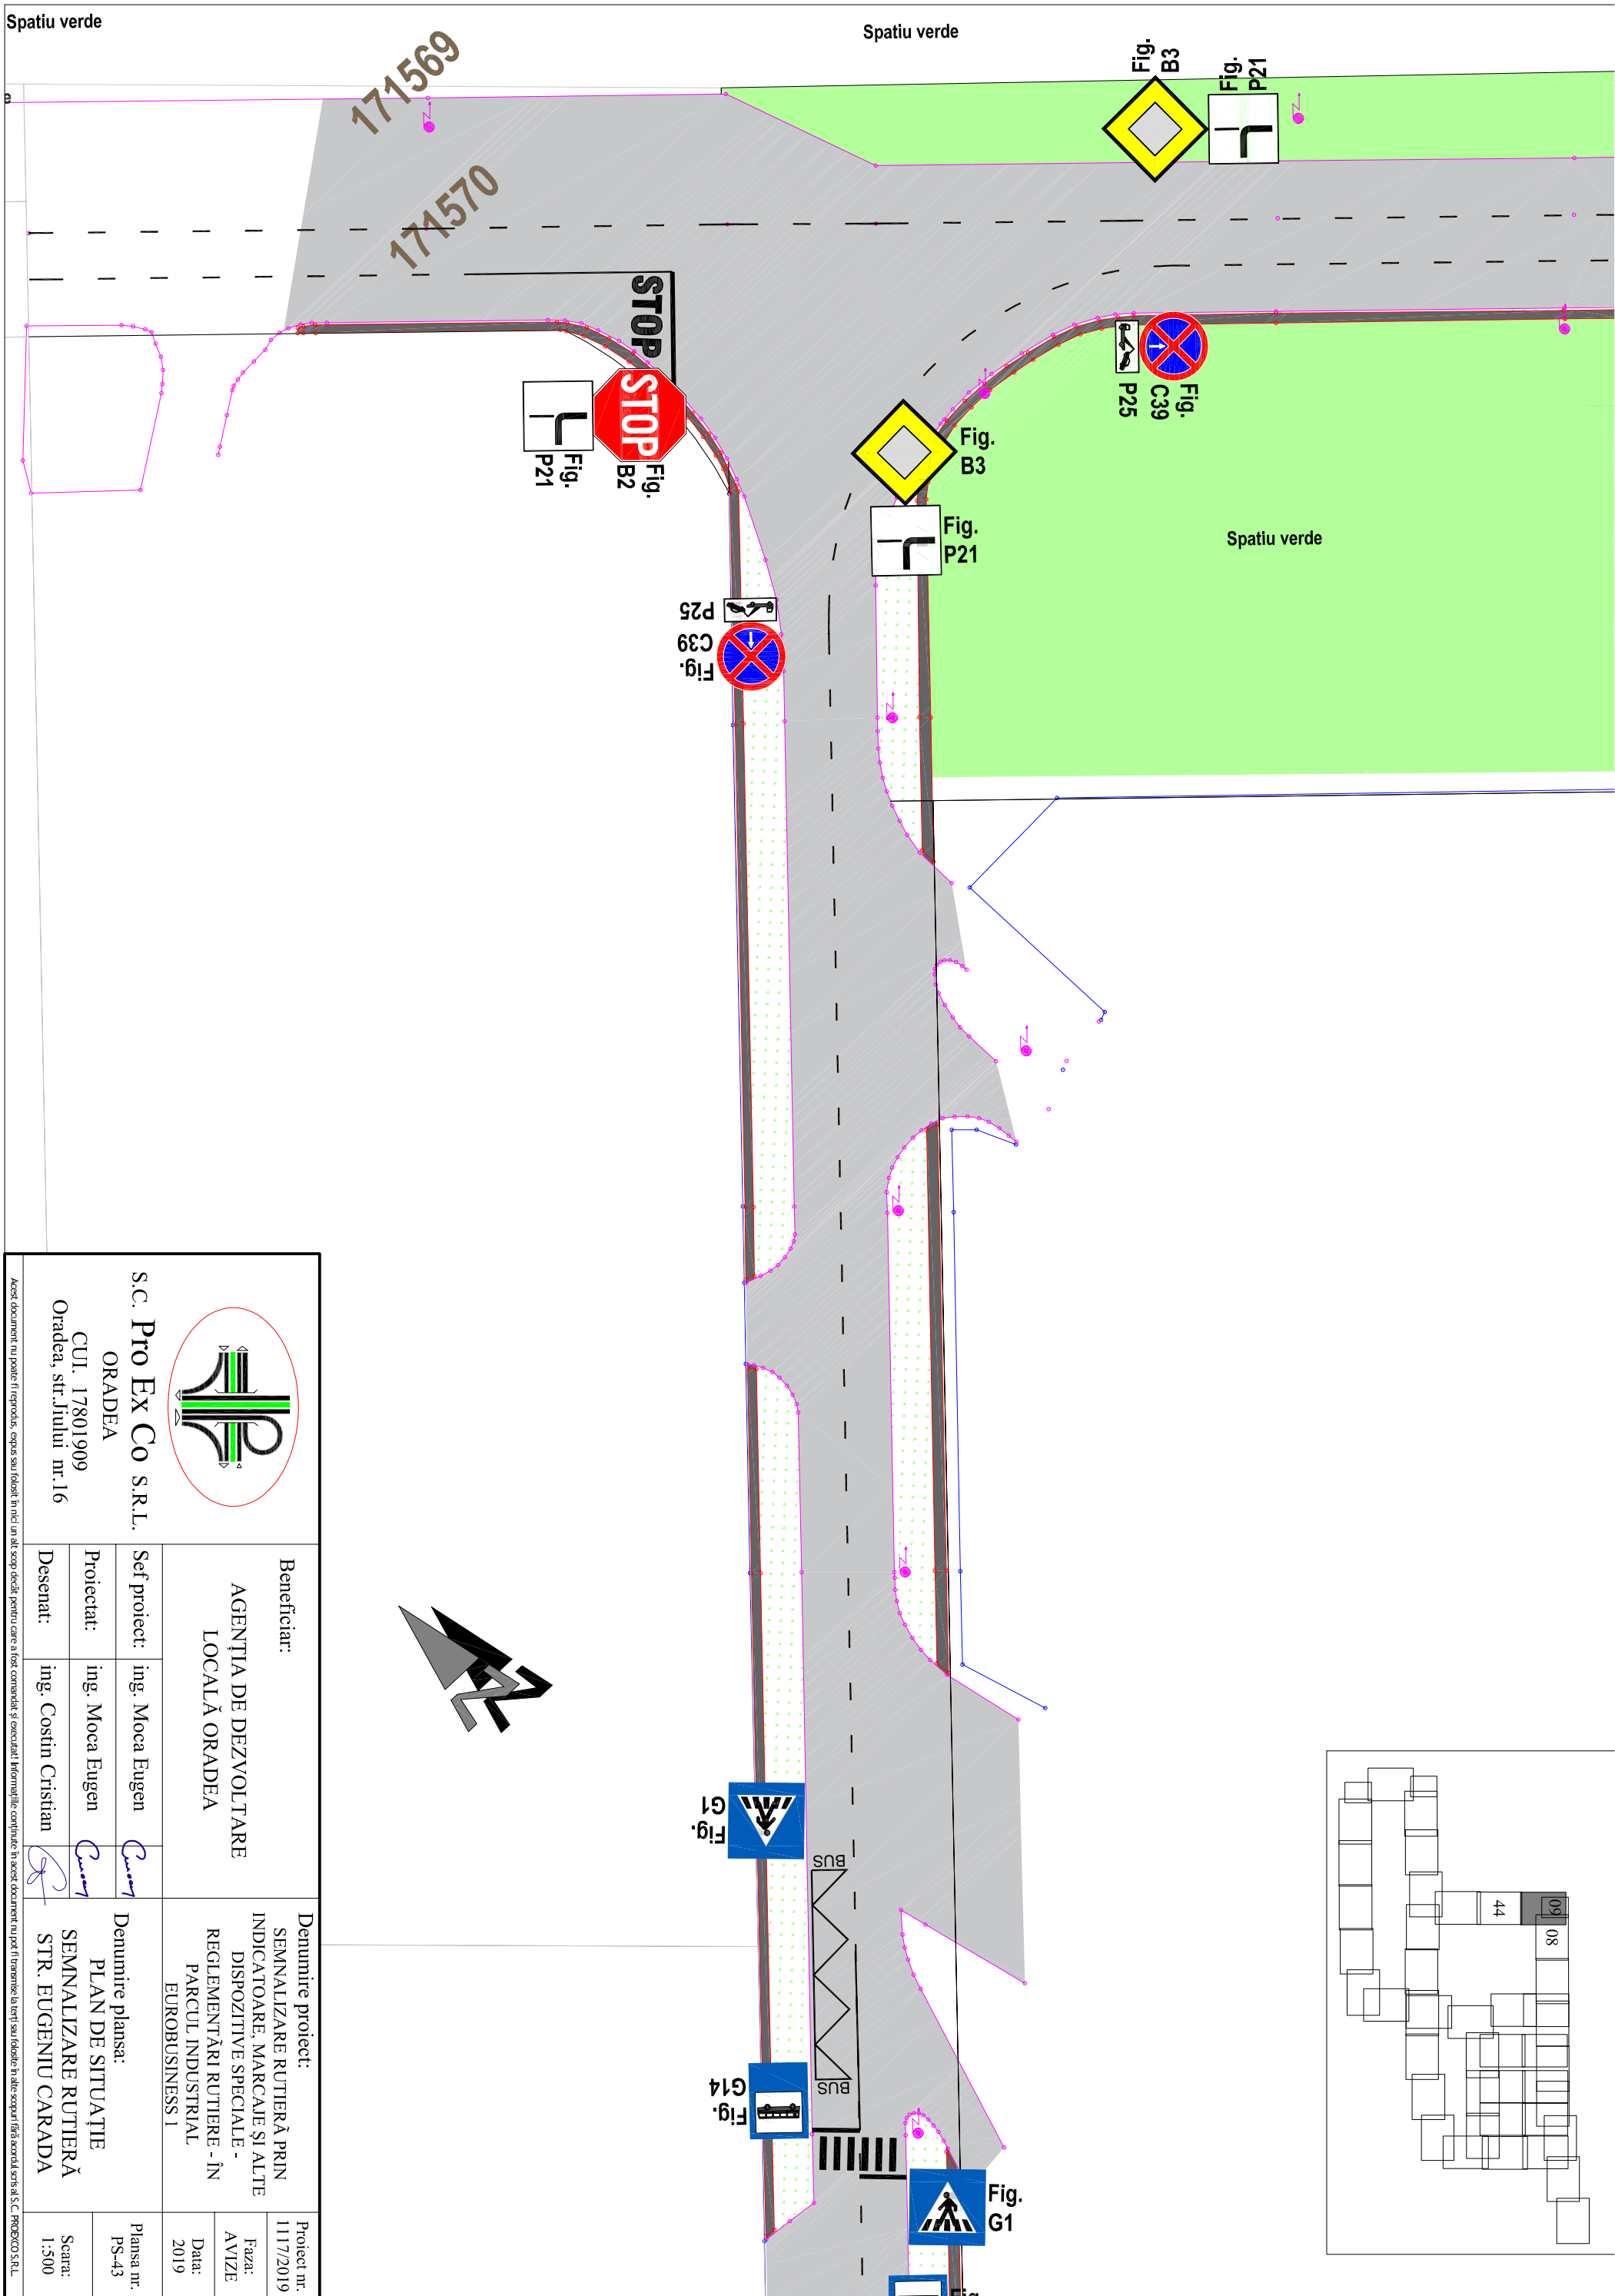

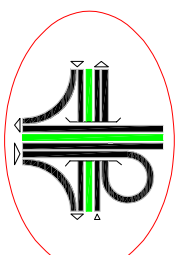 <p>S.C. Pro Ex Co S.R.L. ORADEA CUI. 17801909 Oradea, str. Jiului nr.16</p>		<p>Beneficiar: AGENȚIA DE DEZVOLTARE LOCALĂ ORADEA</p>		<p>Denumire proiect: SEMNALIZARE RUTIERĂ PRIN INDICATOARE, MARCAJE ȘI ALTE DISPOZITIVS SPECIALE - REGLAMENTĂRI RUTIERE - ÎN PARCUL INDUSTRIAL EUROBUSINESS 1</p>		<p>Proiect nr. 1117/2019</p>	
<p>Set proiect: ing. Moca Eugen</p>		<p>Denumire planșa: PLAN DE SITUAȚIE SEMNALIZARE RUTIERĂ STR. EUGENIU CARADA</p>		<p>Faza: AVIZE</p>		<p>Planșa nr. PS-43</p>	
<p>Proiectat: ing. Moca Eugen</p>		<p>Desenat: ing. Cosmin Cristian</p>		<p>Scara: 1:500</p>		<p>Data: 2019</p>	

Acest document nu poate fi reprodus, copiat sau folosit în nici un alt scop decât pentru care a fost comandat și executat. Informațiile conținute în acest document nu pot fi transmise la terți sau folosite în alte scopuri fără acordul scris al S.C. PROEXCO S.R.L.

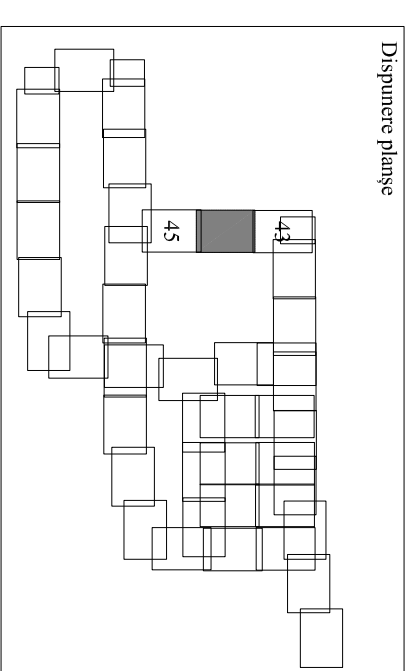

188007


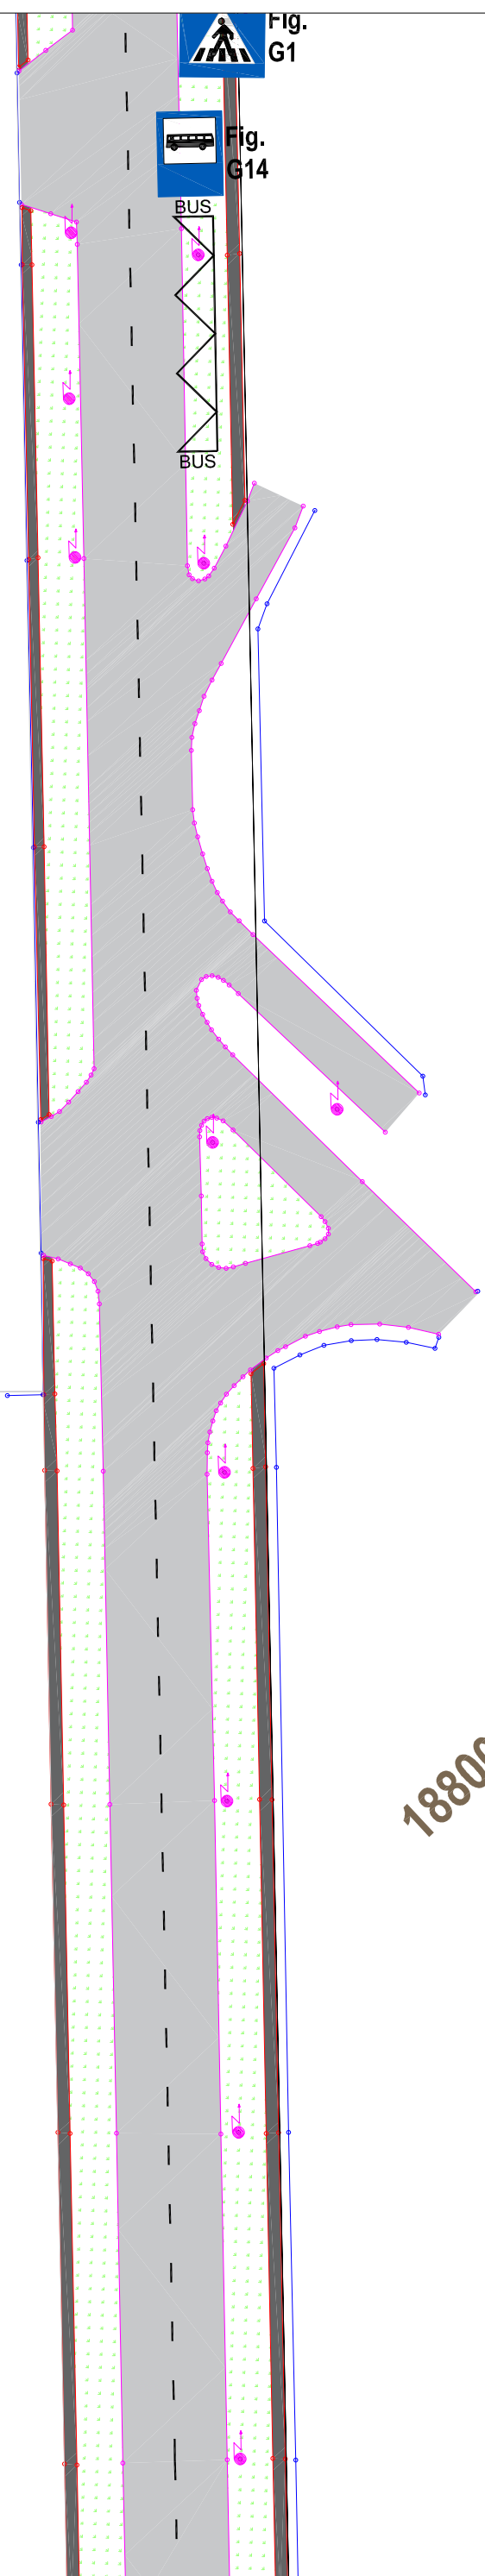


Fig. G1

Fig. G14

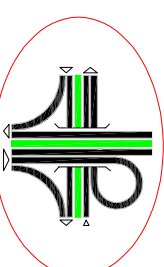

S.C. **Pro Ex Co** S.R.L.
ORADEA
CUI. 17801909
Oradea, str. Jiului nr.16

Beneficiar:		AGENȚIA DE DEZVOLTARE LOCALĂ ORADEA		Proiect nr.: 1117/2019	
Denumire proiect:		SEMNALIZARE RUTIERĂ PRIN INDICATOARE, MARCAJE ȘI ALTE DISPOZITIVS SPECIALE - REGLAMENTĂRI RUTIERE - ÎN PARCUL INDUSTRIAL EUROBUSINESS 1		Faza: AVIZE	
Set proiect:		ing. Moca Eugen		Data: 2019	
Proiectat:		ing. Moca Eugen		Planșa nr. PS-44	
Desenat:		ing. Cosin Cristian		Scara: 1:500	
Denumire planșa:		PLAN DE SITUAȚIE SEMNALIZARE RUTIERĂ STR. EUGENIU CARADA			

Acest document nu poate fi reprodus, copiat sau folosit în nici un alt scop decât pentru care a fost comandat și executat! Informațiile conținute în acest document nu pot fi transmise la terți sau folosite în alte scopuri fără acordul scris al S.C. PROEXCO S.R.L.

Dispunere planșe



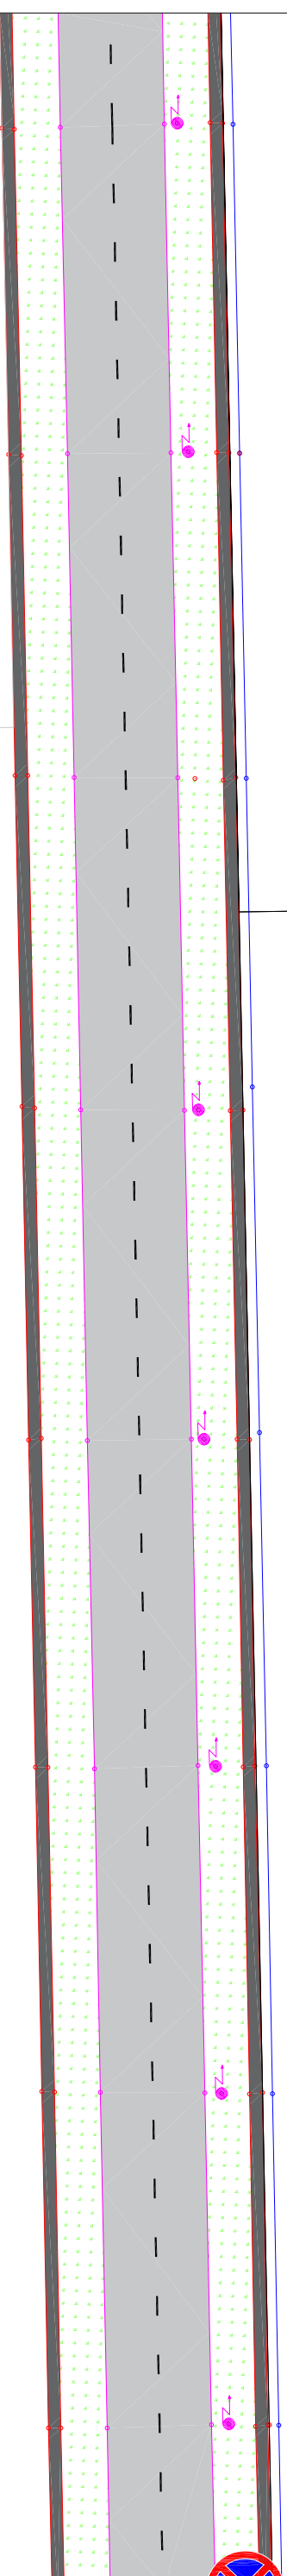

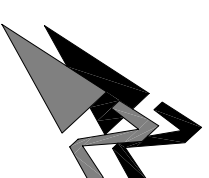
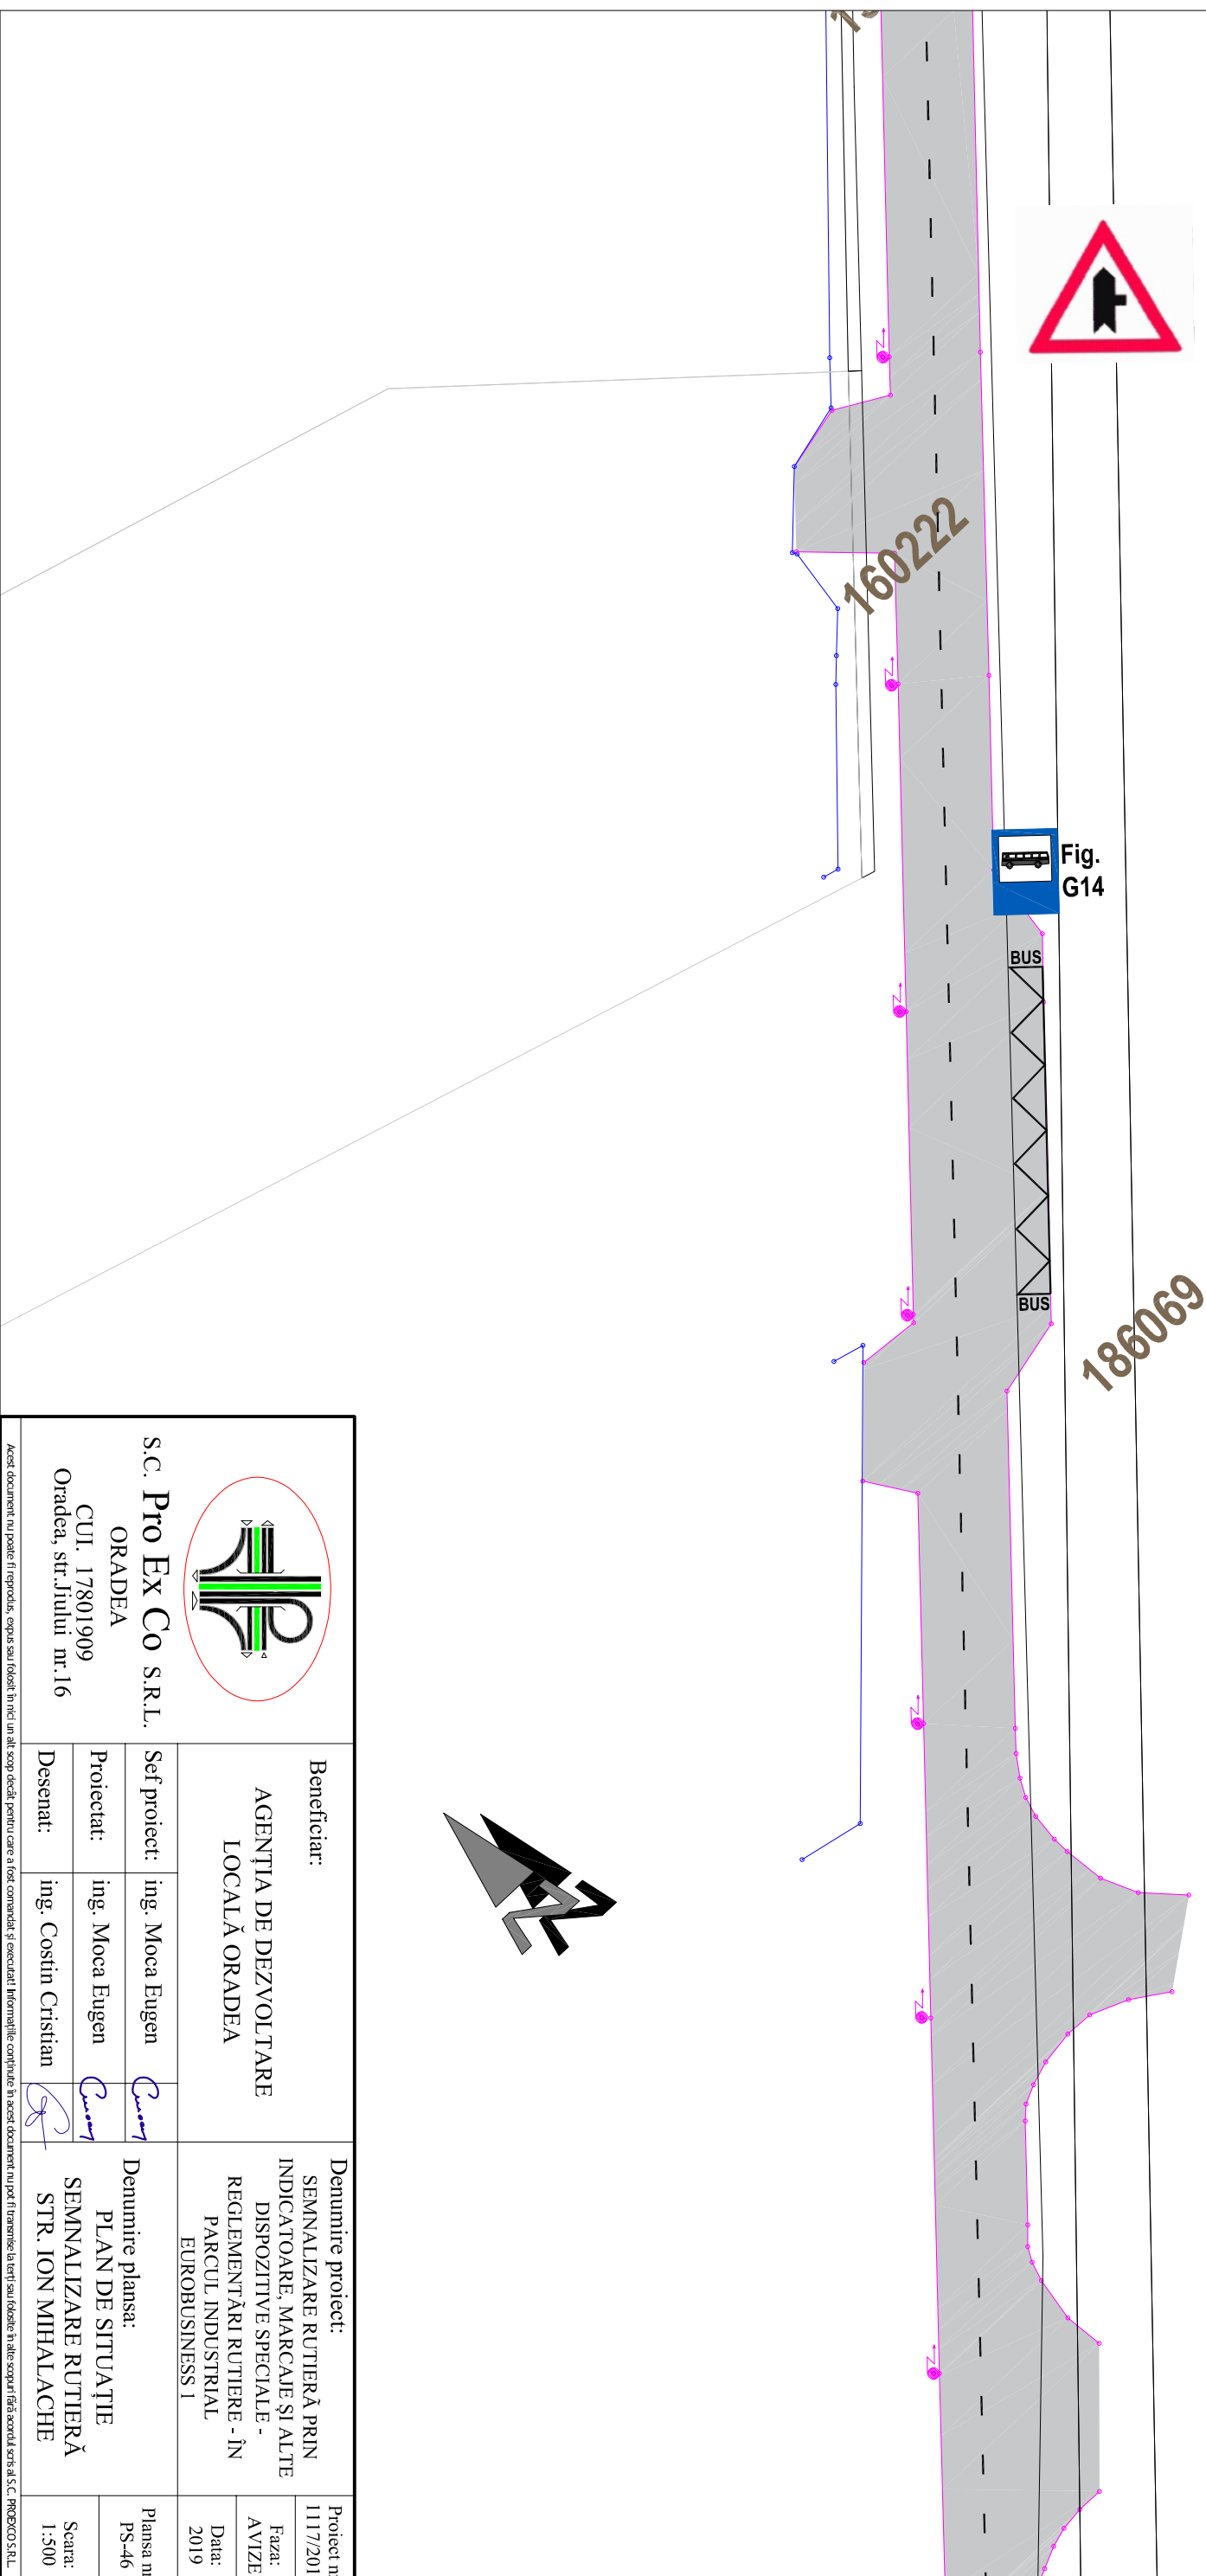
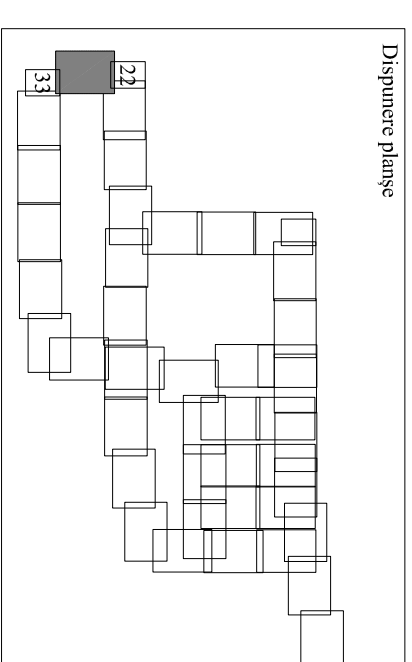



Fig. 

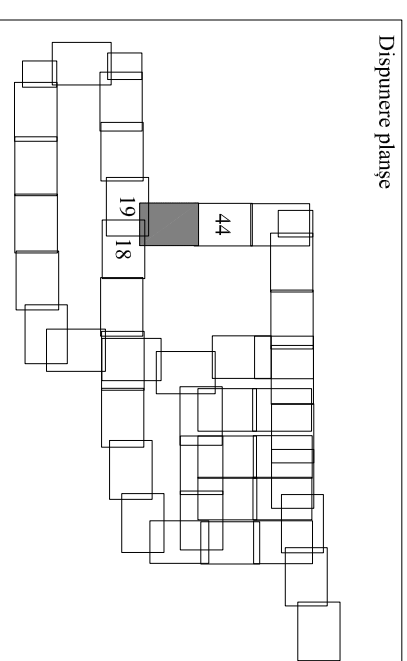

 S.C. Pro Ex Co S.R.L. ORADEA CUI. 17801909 Oradea, str. Jiului nr.16	Beneficiar: AGENȚIA DE DEZVOLTARE LOCALĂ ORADEA	Denumire proiect: SEMNALIZARE RUTIERĂ PRIN INDICATOARE, MARCAJE ȘI ALTE DISPOZITIVS SPECIALE - REGLEMENTĂRI RUTIERE - ÎN PARCUL INDUSTRIAL EUROBUSINESS 1	Proiect nr.: 1117/2019
	Set proiect: ing. Moca Eugen Proiectat: ing. Moca Eugen Desenat: ing. Cosin Cristian	Denumire planșă: PLAN DE SITUAȚIE SEMNALIZARE RUTIERĂ STR. EUGENIU CARADA	Faza: AVIZE Data: 2019
<small>Acest document nu poate fi reprodus, copiat sau folosit în nici un alt scop decât pentru care a fost comandat și executat! Informațiile conținute în acest document nu pot fi transmise la terți sau folosite în alte scopuri fără acordul scris al S.C. PROEXCO S.R.L.</small>			Scara: 1:500

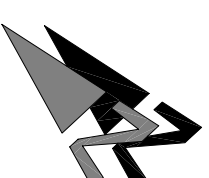

 <p>S.C. Pro Ex Co S.R.L. ORADEA CUI. 17801909 Oradea, str. Jiului nr.16</p>	Beneficiar: AGENȚIA DE DEZVOLTARE LOCALĂ ORADEA		Denumire proiect: SEMNALIZARE RUTIERĂ PRIN INDICATOARE, MARCAJE ȘI ALTE DISPOZITIVS SPECIALE - REGLEMENTĂRI RUTIERE - ÎN PARCUL INDUSTRIAL EUROBUSINESS 1		Proiect nr. 1117/2019
	Set proiect: ing. Moca Eugen	Proiectat: ing. Moca Eugen	Denumire planșă: PLAN DE SITUAȚIE SEMNALIZARE RUTIERĂ STR. ION MIHALACHE	Data: 2019	Planșa nr. PS-46
Desenat: ing. Cosmin Cristian	Desenat:	Scara: 1:500	Acest document nu poate fi reprodus, copiat sau folosit în nici un alt scop decât pentru care a fost comandat și executat! Informațiile conținute în acest document nu pot fi transmise la terți sau folosite în alte scopuri fără acordul scris al S.C. PROEXCO S.R.L.		