

		<b>Beneficiar:</b> AGENTIA DE DEZVOLTARE LOCALA ORADEA		<b>Denumire proiect:</b> MODERNIZARE STRADA ANGHEL SALIGNY - IN PARCUL INDUSTRIAL EUROBUSINESS 2 ORADEA		Faza: AVIZE	
<b>Set proiect:</b> ing. Adam Adrian		<b>Denumire plansa:</b> PLAN DE SITUATIE GENERAL		Data: 2019		Planşa nr. PS-00	
<b>Proiectat:</b> ing. Adam Adrian							
<b>Desenat:</b> ing. Mich Claudiu						Scara:	

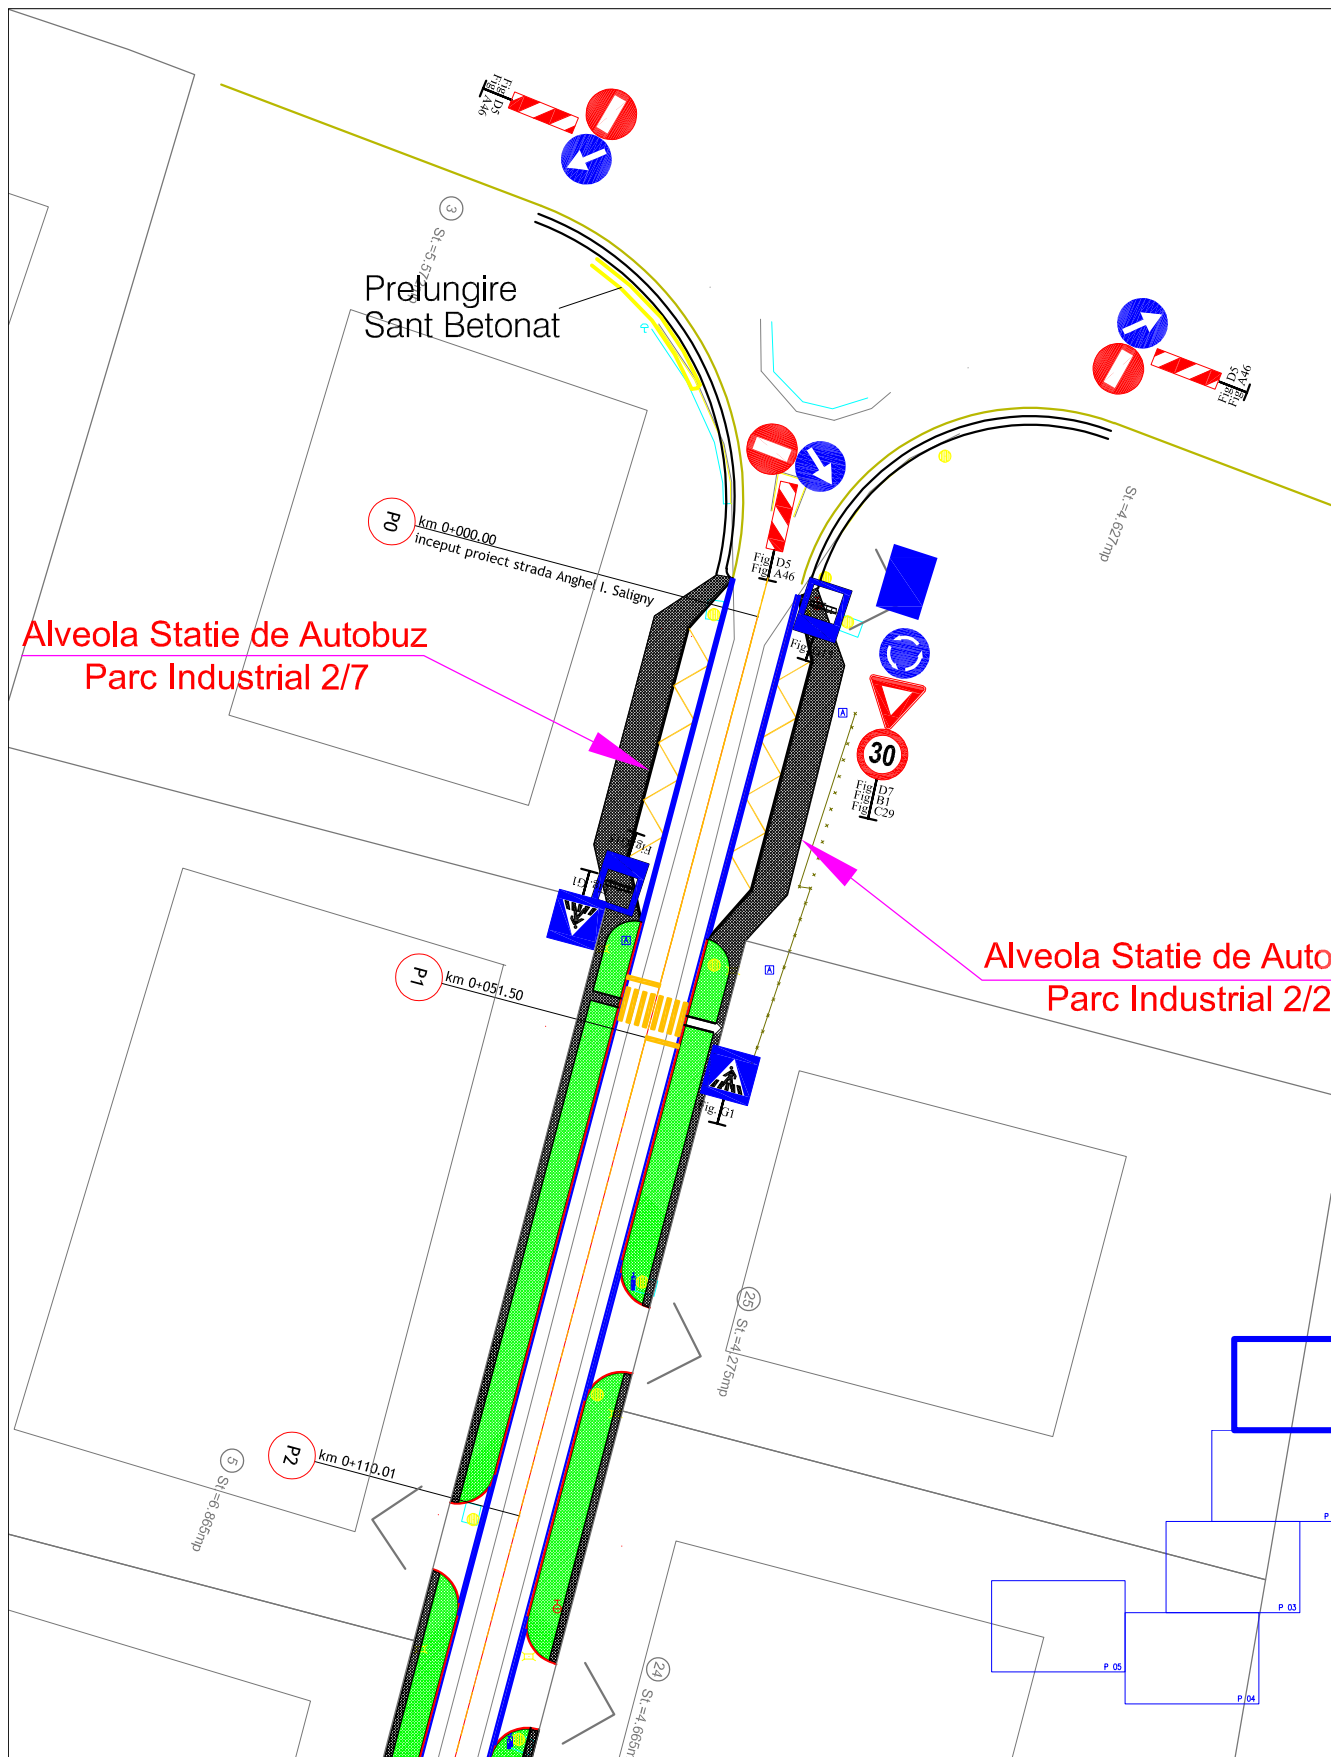

Beneficiar:	
AGENȚIA DE DEZVOLTARE LOCALĂ ORADEA	
Sef proiect:	ing. Adam Adrian
Proiectat:	ing. Adam Adrian
Desenat:	ing. Mich Claudiu

Denumire proiect:	MODERNIZARE STRADA ANGHIEL SALIGNY - ÎN PARCUL INDUSTRIAL EUROBUSINESS 2 ORADEA
Denumire plansa:	PLAN DE SITUATIE GENERAL

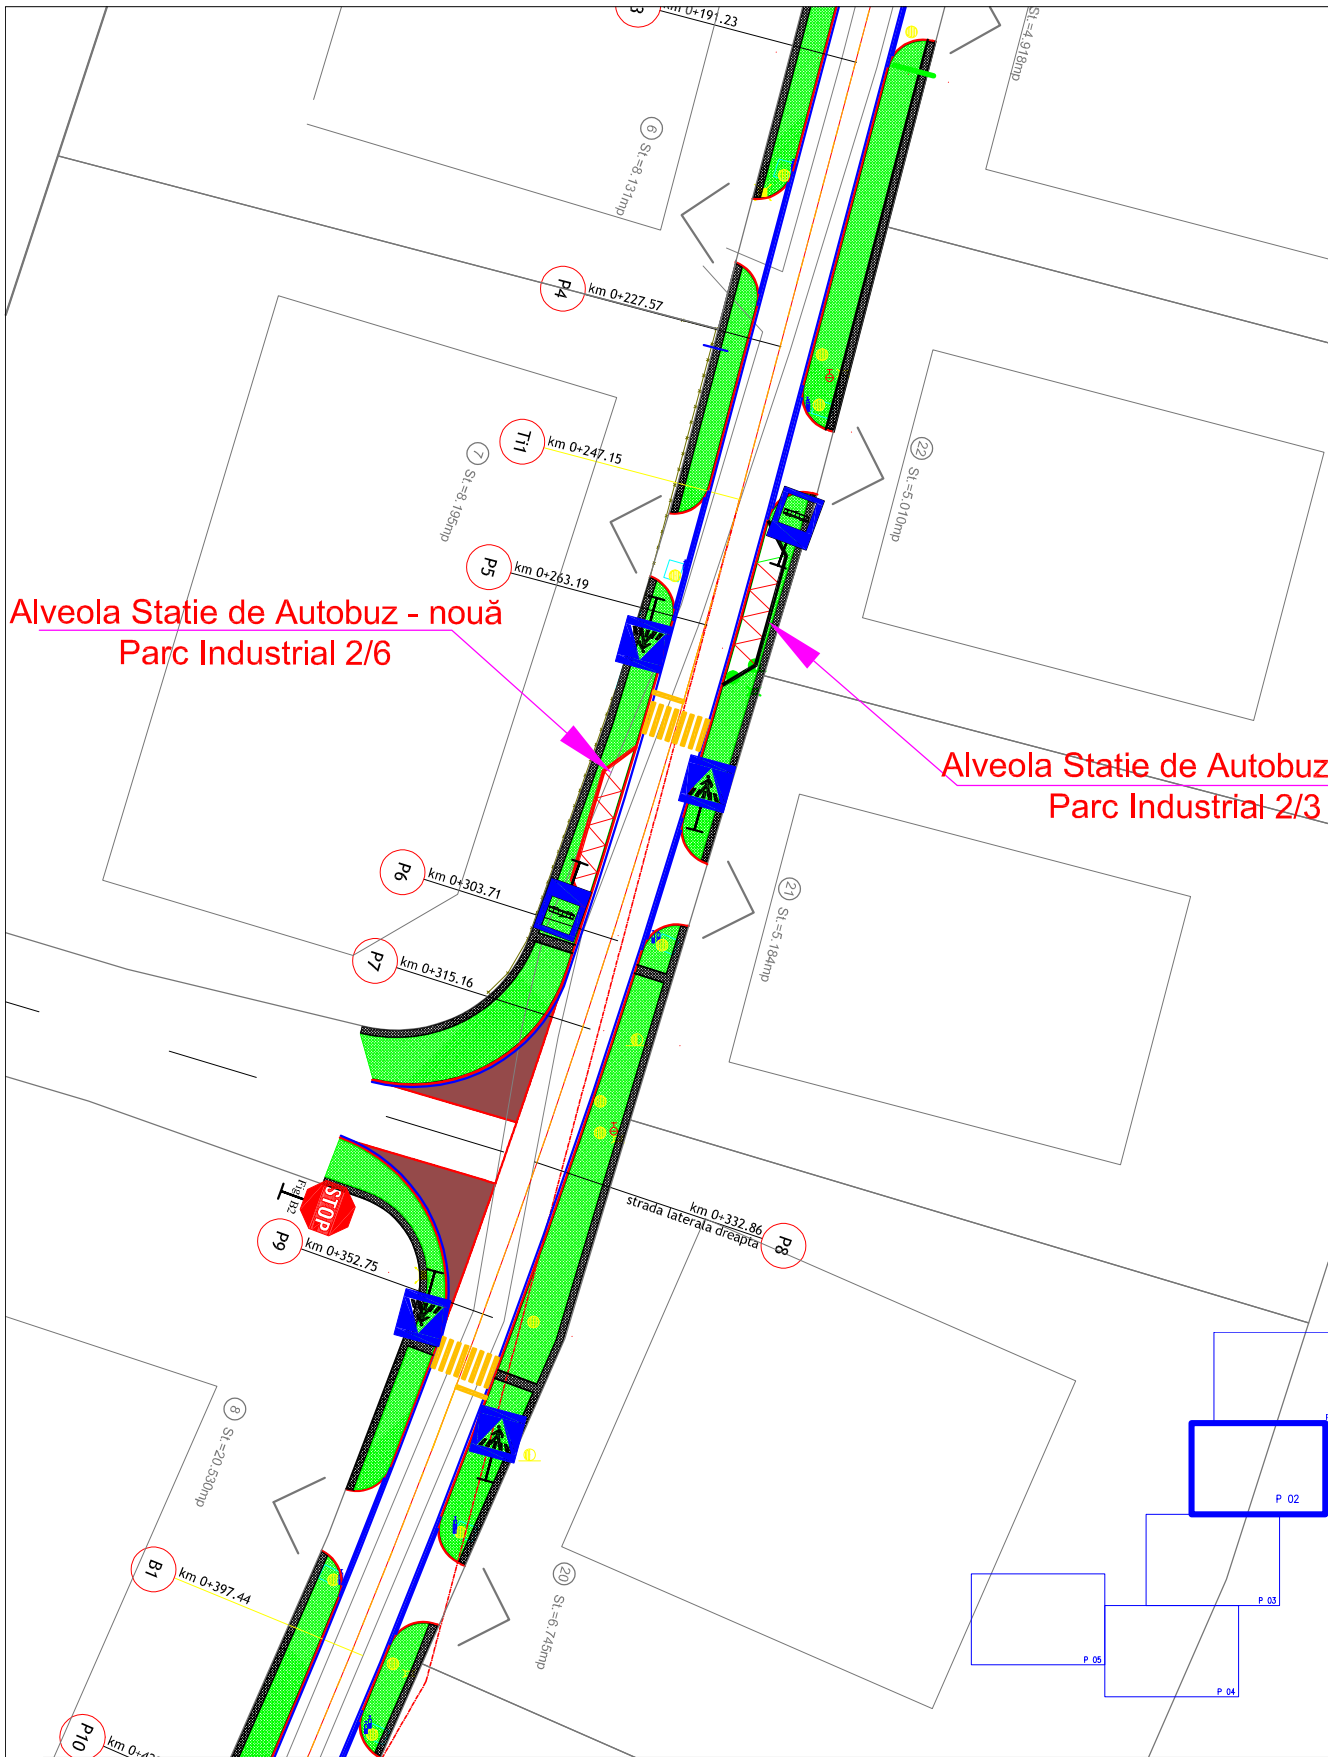

Alveola Statie de Autobuz - nouă  
Parc Industrial 2/6

Alveola Statie de Autobuz  
Parc Industrial 2/3



Beneficiar:

AGENȚIA DE DEZVOLTARE  
LOCALĂ ORADEA

Denumire proiect:

MODERNIZARE STRADA  
ANGHEL SALIGNY - ÎN PARCUL  
INDUSTRIAL EUROBUSINESS 2  
ORADEA

Sef proiect: ing. Adam Adrian


Proiectat: ing. Adam Adrian

Desenat: ing. Mich Claudiu

Denumire plansa:

PLAN DE SITUATIE  
GENERAL



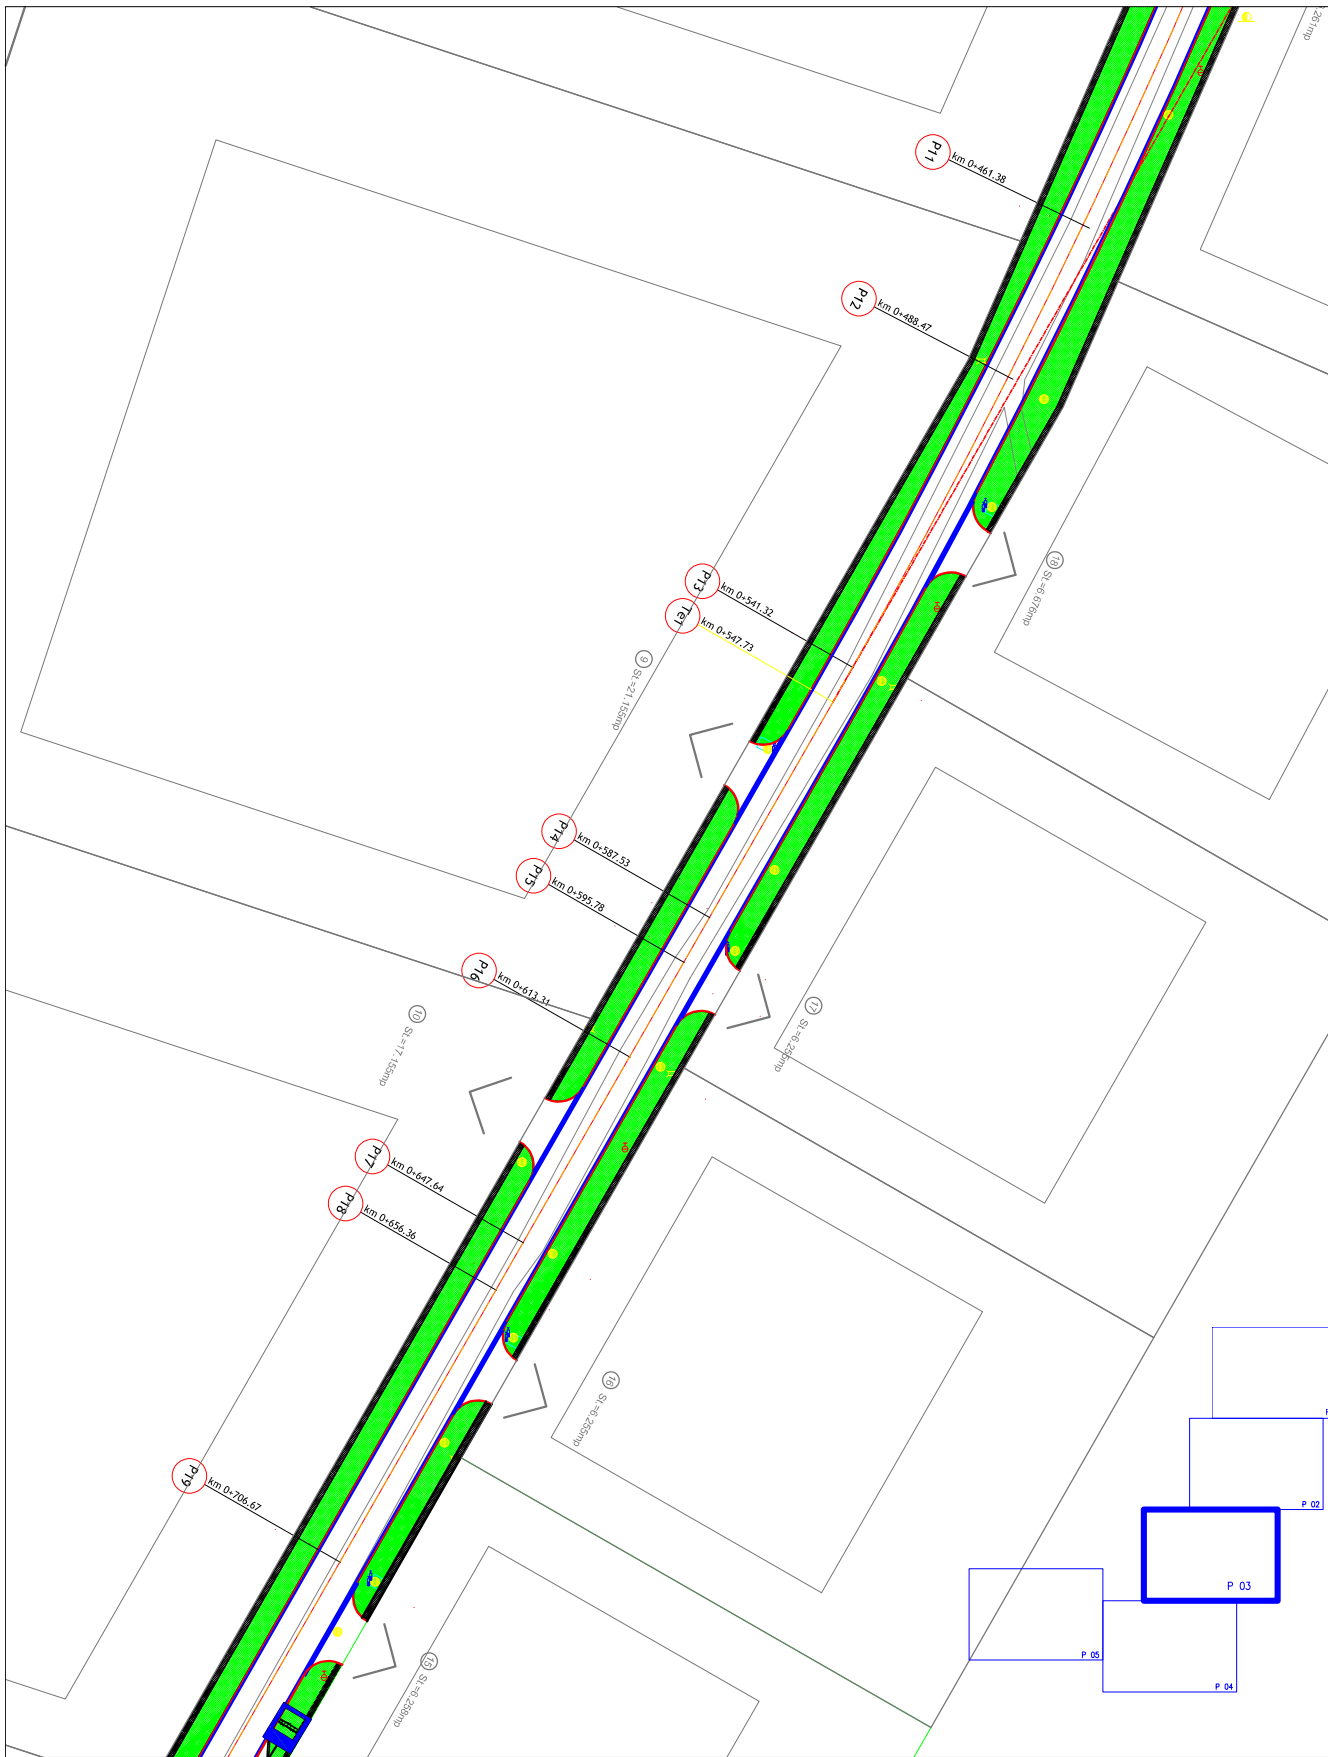

Beneficiar:

AGENȚIA DE DEZVOLTARE  
LOCALĂ ORADEA

Denumire proiect:

MODERNIZARE STRADA  
ANGHEL SALIGNY - ÎN PARCUL  
INDUSTRIAL EUROBUSINESS 2  
ORADEA


Sef proiect: ing. Adam Adrian

Proiectat: ing. Adam Adrian

Desenat: ing. Mich Claudiu

Denumire plansa:

PLAN DE SITUATIE  
GENERAL


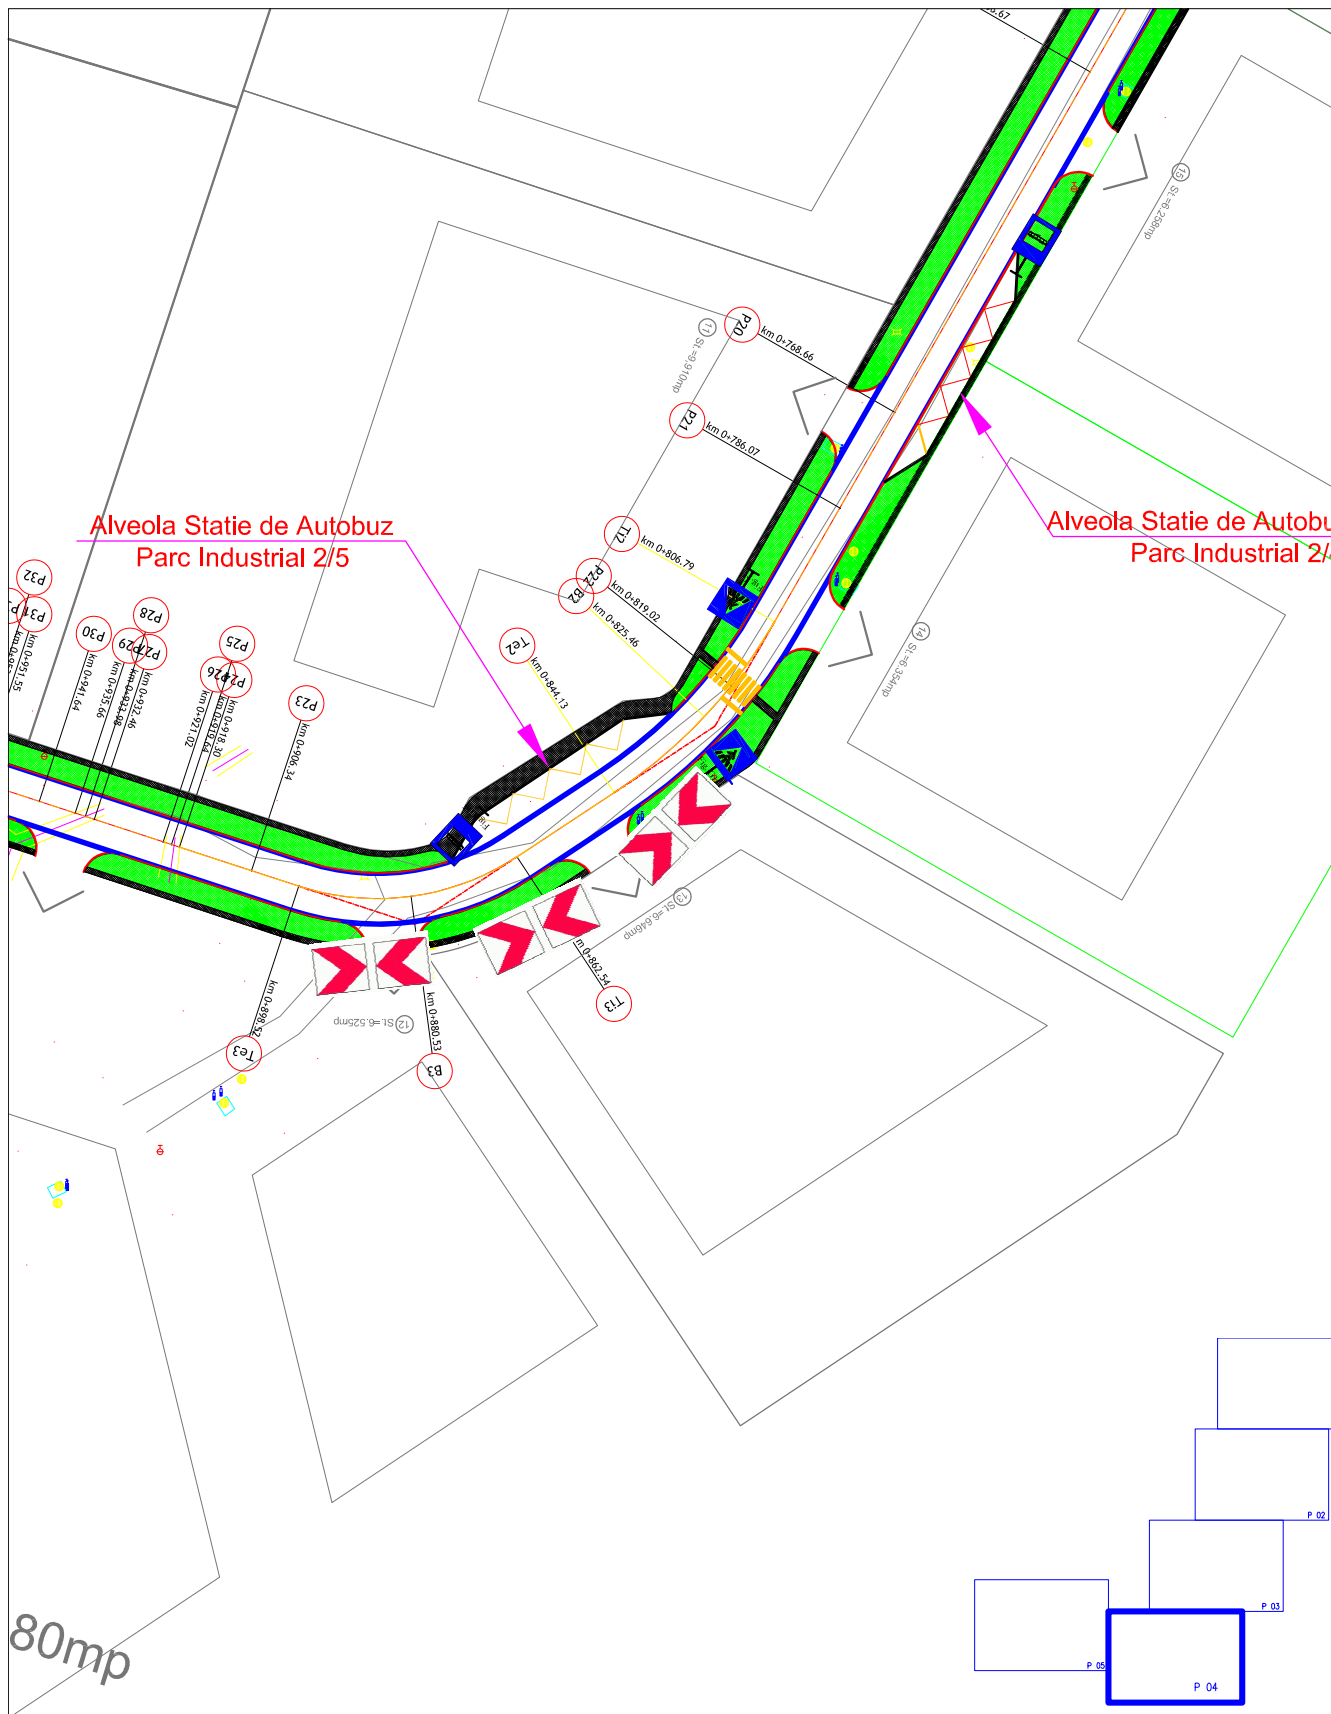


Beneficiar:  
**AGENȚIA DE DEZVOLTARE  
 LOCALĂ ORADEA**

Denumire proiect:  
**MODERNIZARE STRADA  
 ANGHEL SALIGNY - ÎN PARCUL  
 INDUSTRIAL EUROBUSINESS 2  
 ORADEA**

Sef proiect: ing. Adam Adrian  
 Proiectat: ing. Adam Adrian  
 Desenat: ing. Mich Claudiu

Denumire plansa:  
**PLAN DE SITUATIE  
 GENERAL**

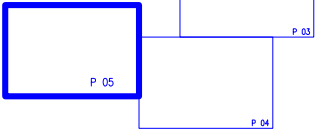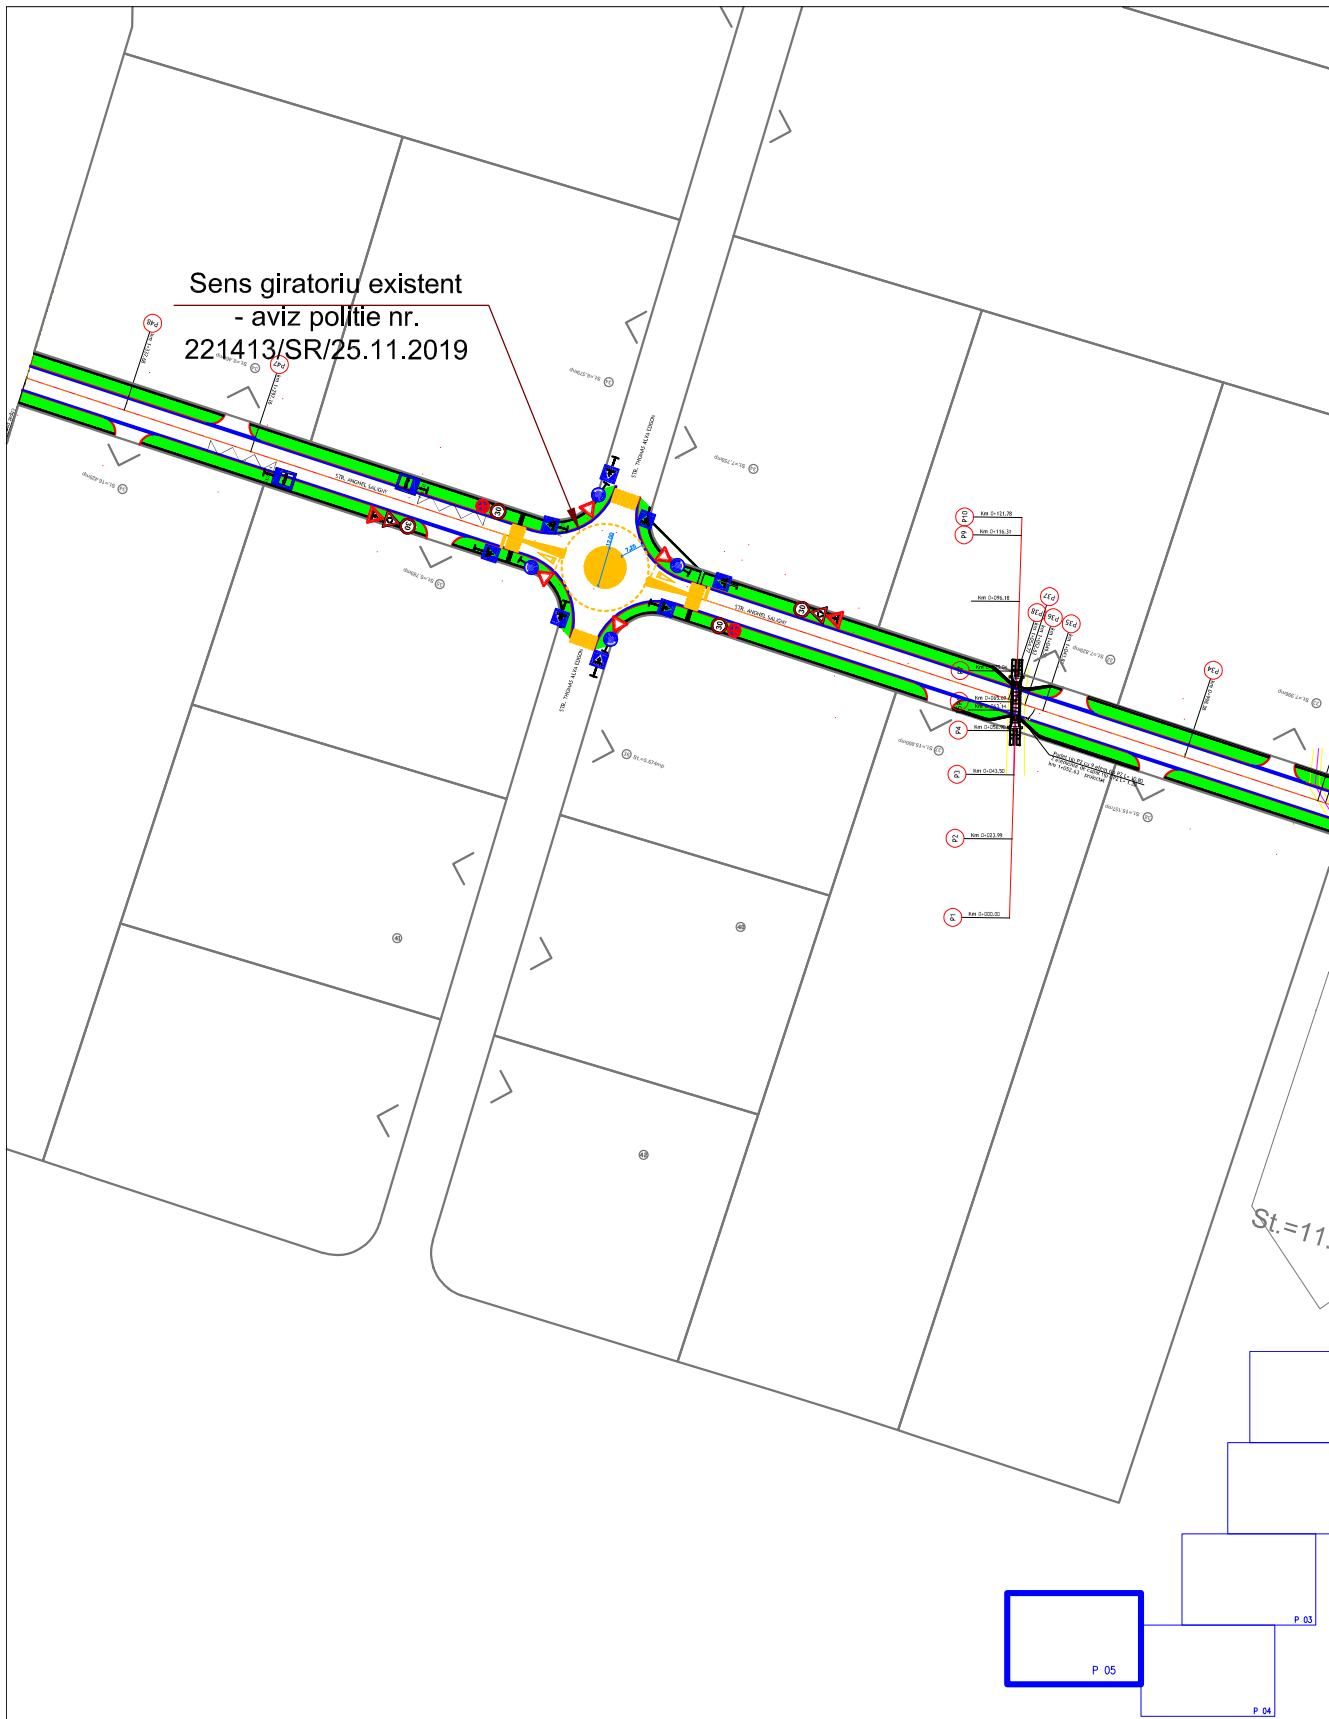

Beneficiar:  
**AGENȚIA DE DEZVOLTARE  
 LOCALĂ ORADEA**

Denumire proiect:  
**MODERNIZARE STRADA  
 ANGHIEL SALIGNY - ÎN PARCUL  
 INDUSTRIAL EUROBUSINESS 2  
 ORADEA**

Sef proiect: ing. Adam Adrian  
 Proiectat: ing. Adam Adrian  
 Desenat: ing. Mich Claudiu

Denumire plansa:  
**PLAN DE SITUATIE  
 GENERAL**