AGENȚIA DE DEZVOLTARE LOCALĂ ORADEA S.A.
INTRARE IEȘIRE Nr. 1329
Ziua 08 Luna 11 Anul 2017

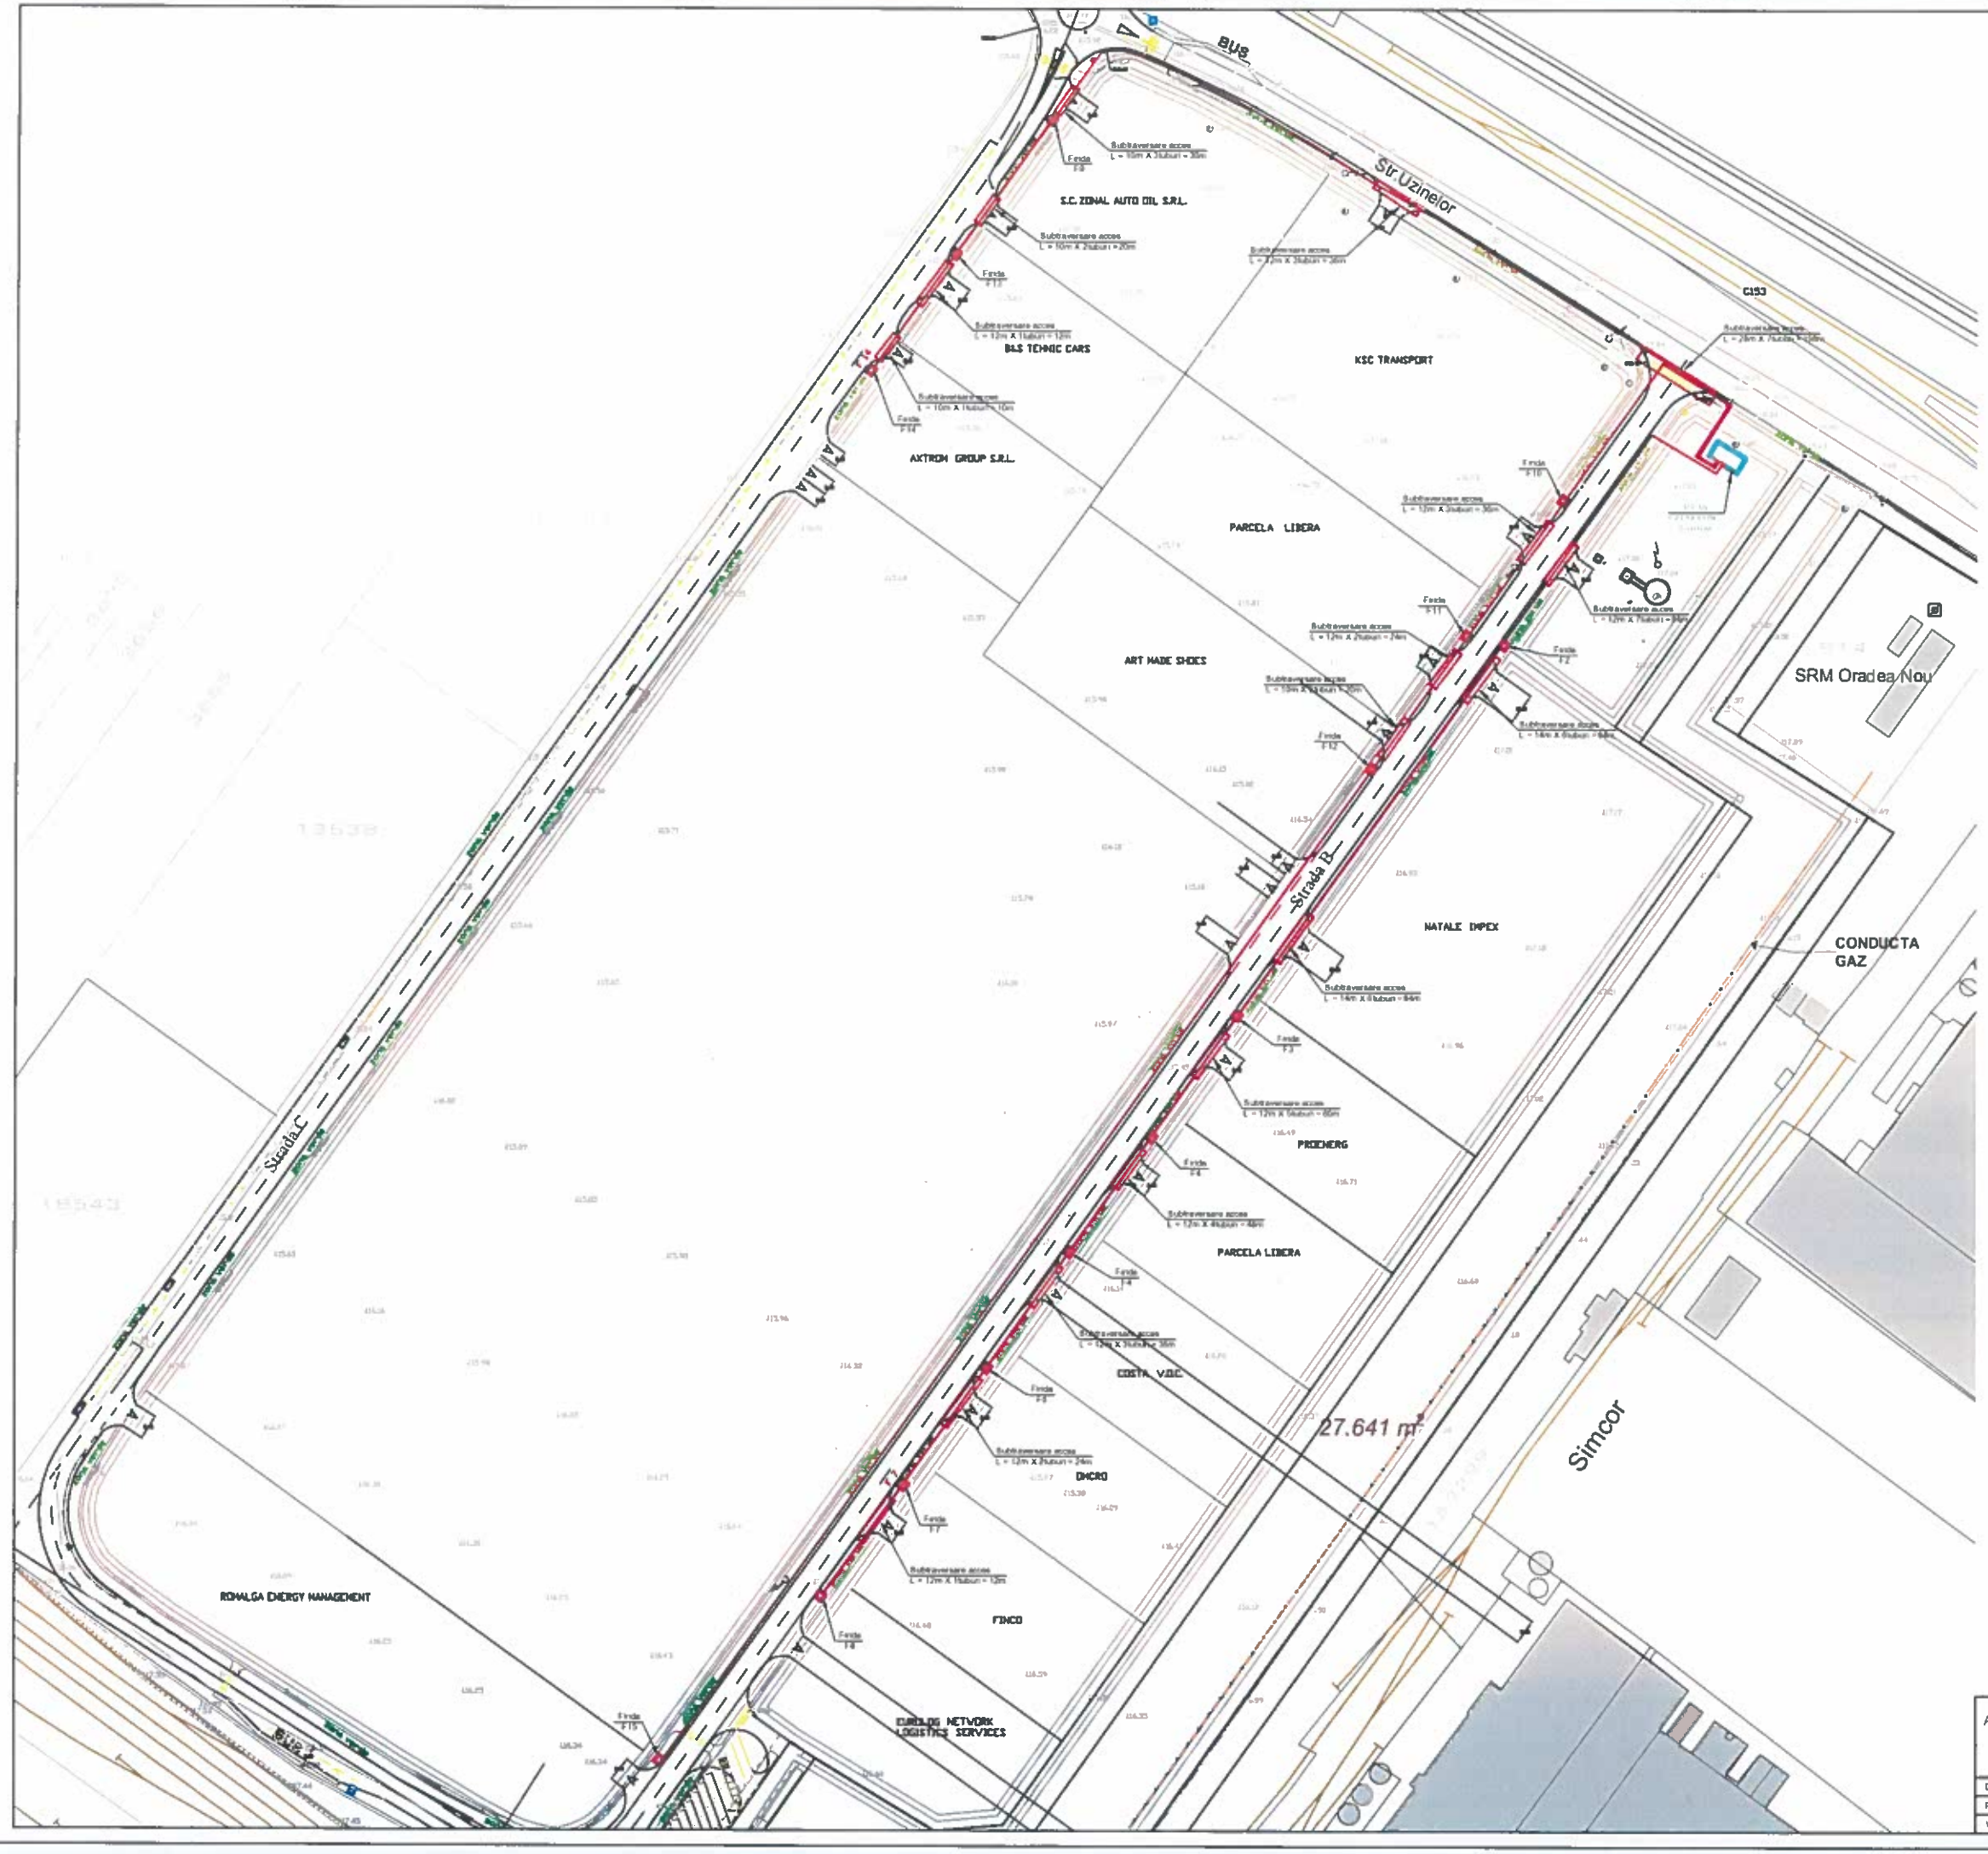

LEGENDA INSTALATIE ELECTRICA 0,4kV

FIRIDA RACORD 0,4 LES de 0,4 kV

FIRIDA F2 pana la PTAb Uzinelor 2 = 127 m
FIRIDA F3 pana la PTAb Uzinelor 2 = 261 m
FIRIDA F4 pana la PTAb Uzinelor 2 = 311 m
FIRIDA F5 pana la PTAb Uzinelor 2 = 353 m
FIRIDA F6 pana la PTAb Uzinelor 2 = 410 m
FIRIDA F7 pana la PTAb Uzinelor 2 = 458 m
FIRIDA F8 pana la PTAb Uzinelor 2 = 492 m
FIRIDA F9 pana la PTAb Uzinelor 2 = 291 m
FIRIDA F10 pana la PTAb Uzinelor 2 = 110 m
FIRIDA F11 pana la PTAb Uzinelor 2 = 164 m
FIRIDA F12 pana la PTAb Uzinelor 2 = 212 m
FIRIDA F13 pana la PTAb Uzinelor 2 = 344 m
FIRIDA F14 pana la PTAb Uzinelor 2 = 285 m
FIRIDA F15 pana la PTAb Uzinelor 2 = 600 m

AGENȚIA DE DEZVOLTARE LOCALĂ ORADEA 410100 ORADEA, BIHOR, STR PRIMĂRIEI, NR 3, PARTER			Obiectiv: PARCUL INDUSTRIAL EUROBUSINESS 3 Municipiul ORADEA, Județul BIHOR Str Uzinelor		Proiect: -
					Faza: S.F.
Desenat:	ing. Adrian ADAM		Scara 1:1000	Denumirea planșei: PLAN DE SITUATIE PARCUL INDUSTRIAL EUROBUSINESS 3	Planșa nr: E-01
Proiectat:	ing. Oliver PANTEA				
Verificat:	ing. Oliver PANTEA		Nov 2017		

A1-841x594